


Unité foncière composée des parcelles:

- LZ 62 8 909 m²
- LZ 85 3 031 m²
- LZ 84 70 m²
- LZ 86 3 119 m²
- LZ 83 9 076 m²
- LV 117 96 112 m²

Emprise de l'extension
Bâtiment SAMU à démolir

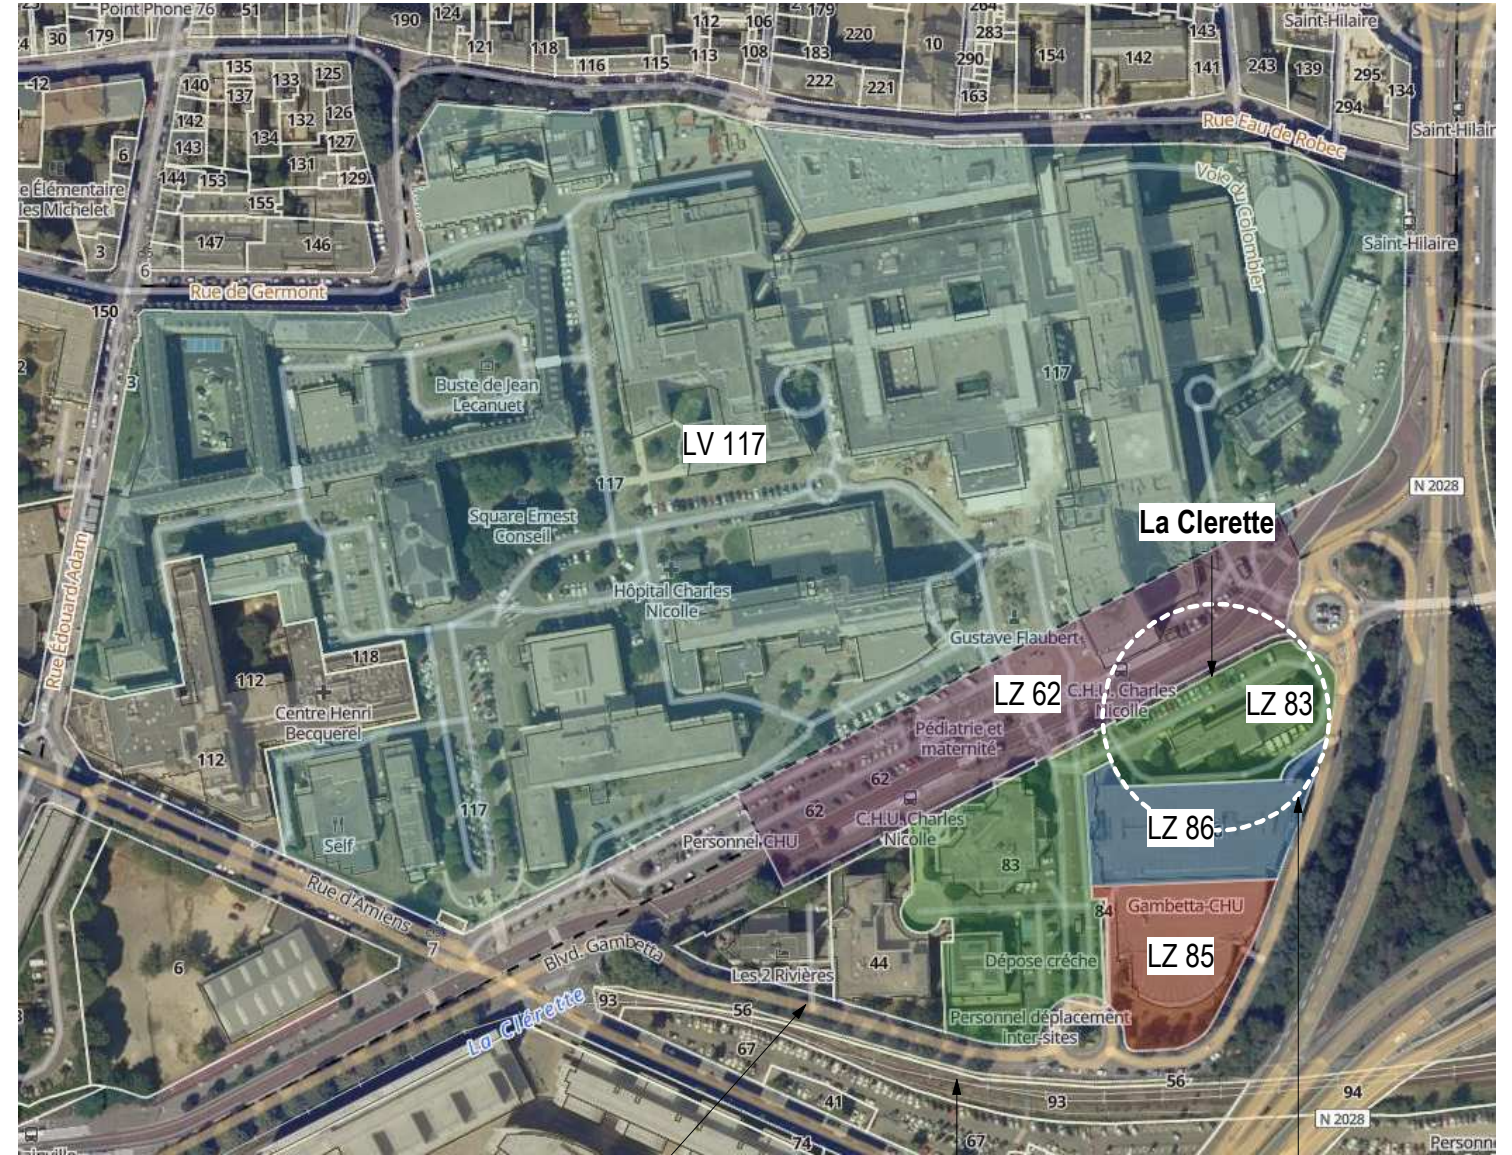

Boulevard Gambetta
Voie ferrée
Emprise de l'extension

PARKING SILO P3			PLAN DE SITUATION 2					EECC 2.1		
ADRESSE PROJET 37/43 boulevard Gambetta, 76031 ROUEN Cedex			MAITRE D'OUVRAGE EFFIA CHU ROUEN	N° D'AFFAIRE 2109_EFFIA_ROUEN	LOT / BATIMENT Concession de services pour la rénovation et l'extension du parking Gambetta, l'exploitation du stationnement payant et la gestion des accès sur le site de l'hôpital Charles Nicolle			DATE 28/02/2022	PHASE	ECHELLE 1/1500
									INDICE	MODIFIE LE: