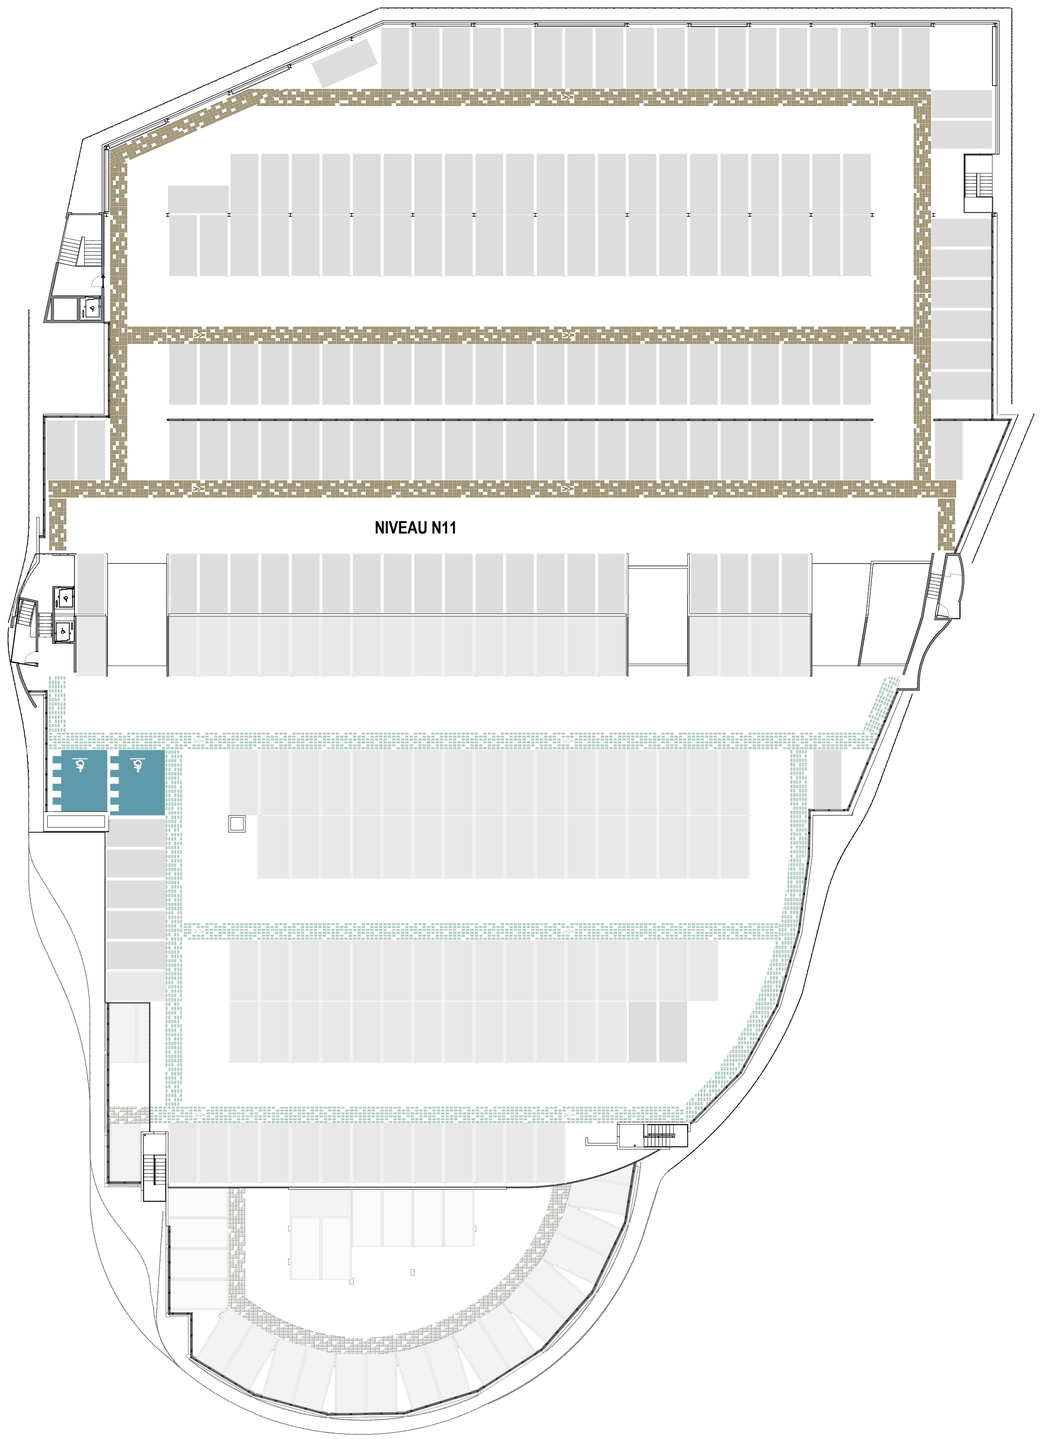

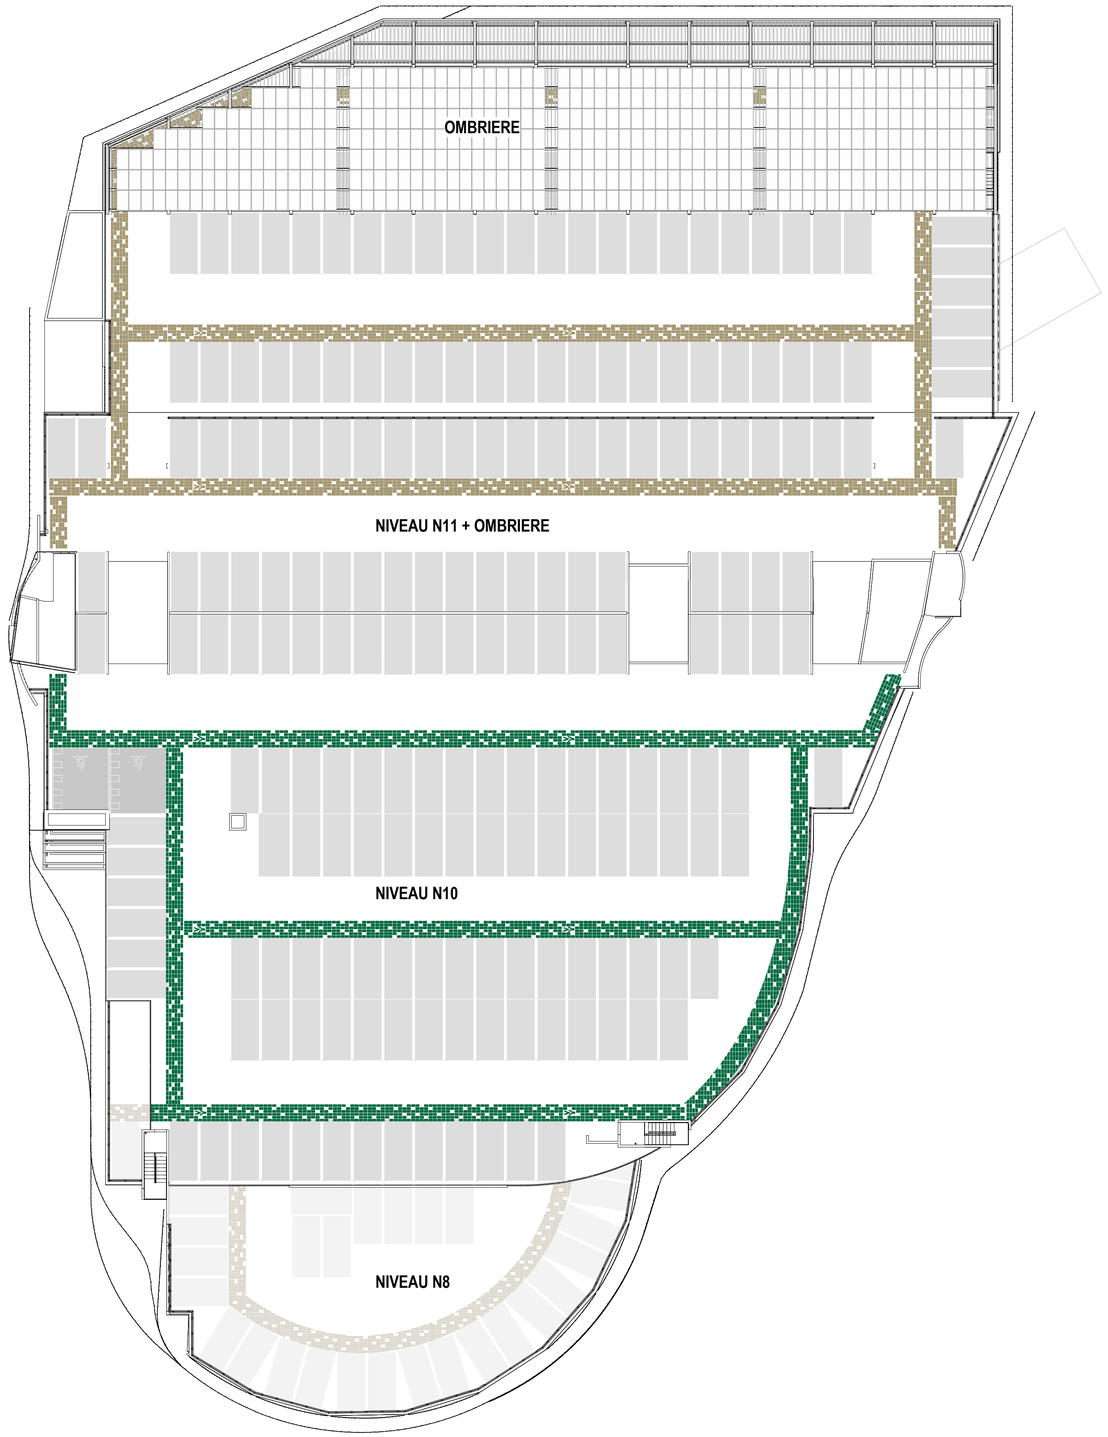

23,rue du Professeur Martin
31500 Toulouse
T: 05 61 52 09 36
general@azemaarchis.fr

PARKING SILO P3	PLAN N11						EECC 4.6	
ADRESSE PROJET **37/43 boulevard Gambetta, 76031 ROUEN Cedex**	MAITRE D'OUVRAGE **EFFIA CHU ROUEN**	N° D'AFFAIRE **2109_EFFIA_ROUEN**	LOT / BATIMENT **Concession de services pour la rénovation et l'extension du parking Gambetta, l'exploitation du stationnement payant et la gestion des accès sur le site de l'hôpital Charles Nicolle**	DATE **28/02/2022**	PHASE	ECHELLE **1 : 250**	INDICE	MODIFIE LE: