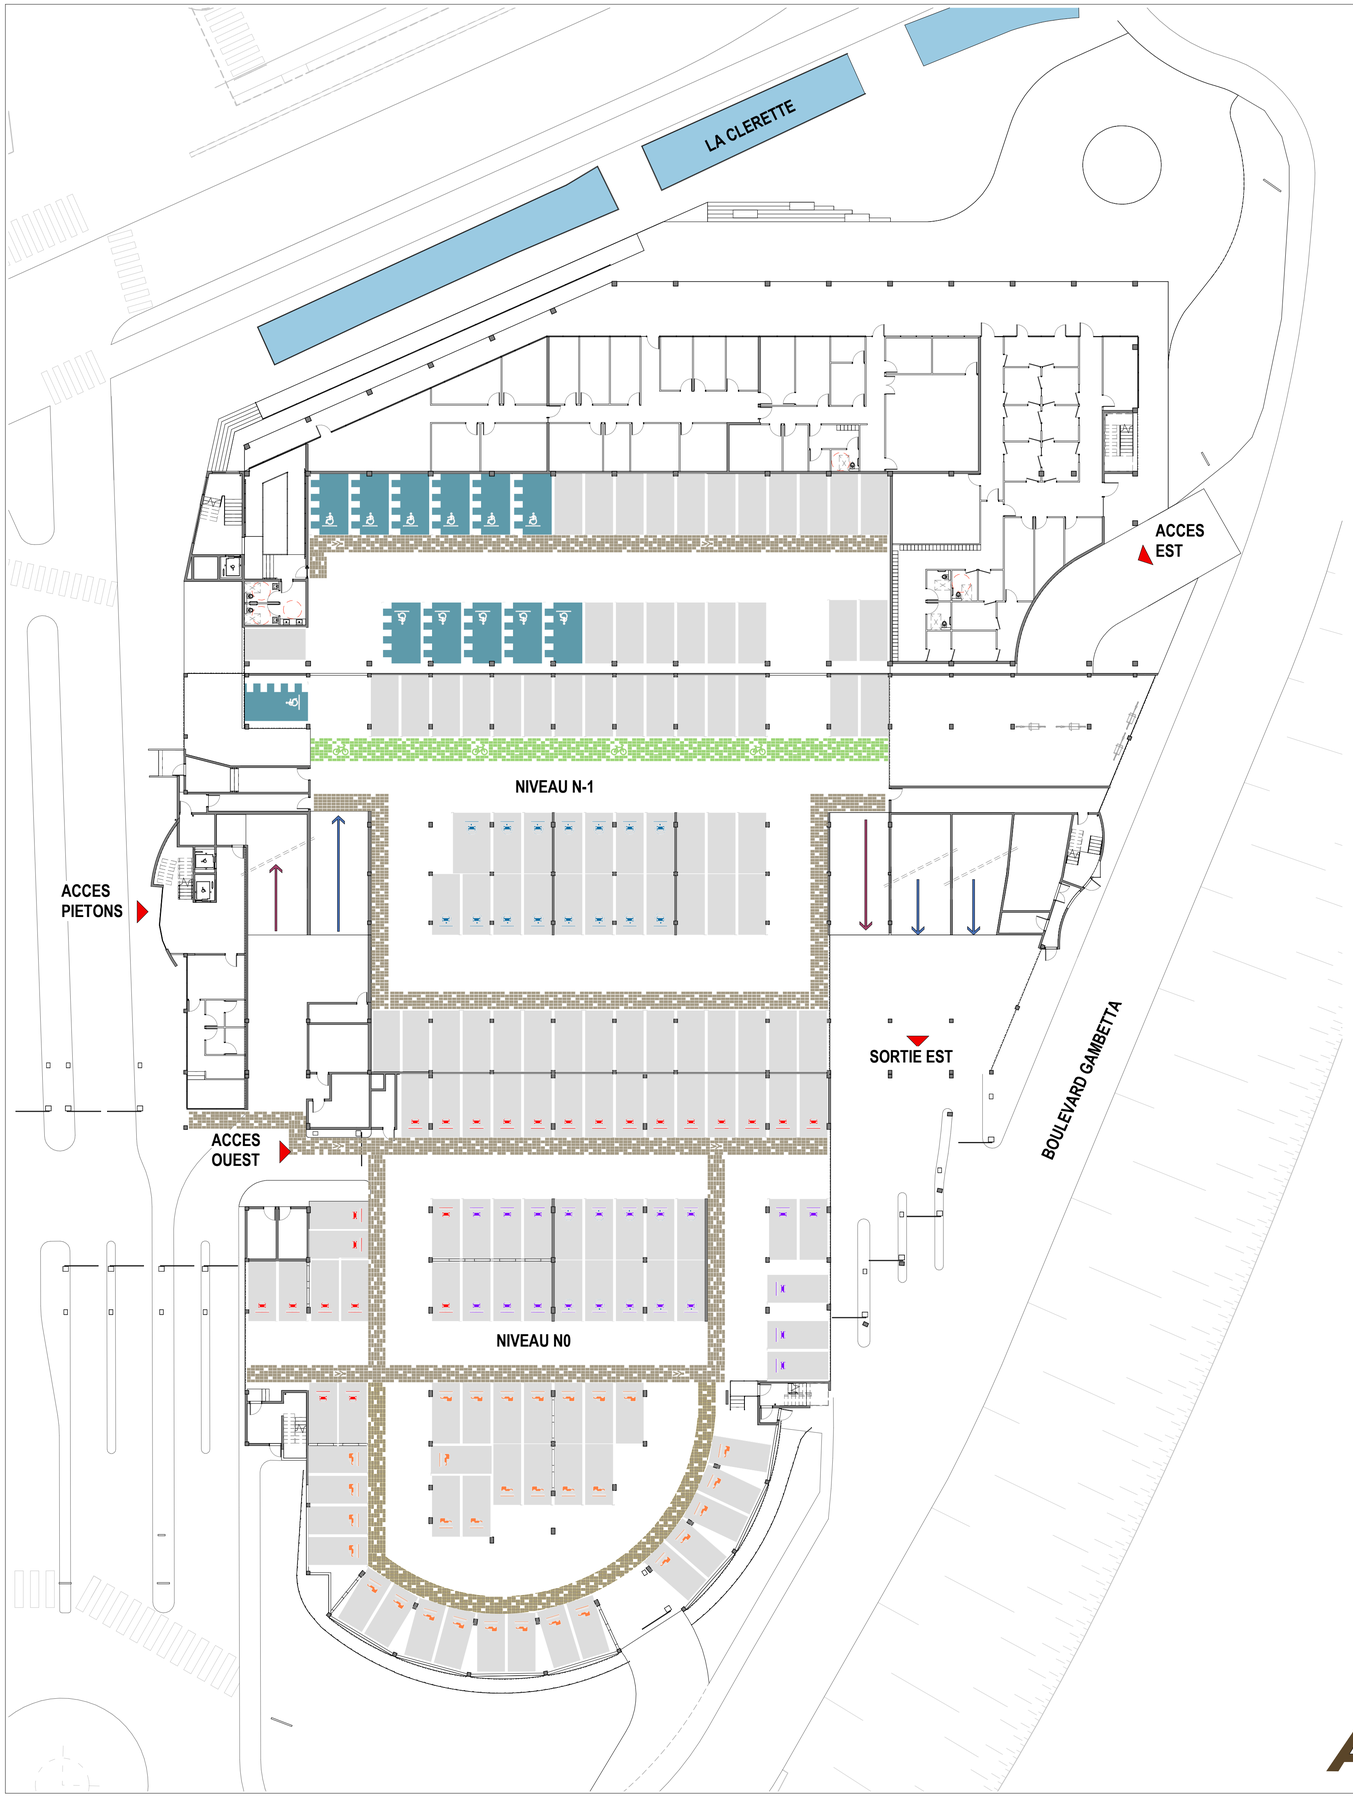

23,rue du Professeur Martin
31500 Toulouse
T: 05 61 52 09 36
general@azemaarchis.fr

PARKING SILO P3	PLANS N-1, N0, N1,N2					EECC 4.3		
ADRESSE PROJET	MAITRE D'OUVRAGE	N° D'AFFAIRE	LOT / BATIMENT	DATE	PHASE	ECHELLE	INDICE	MODIFIE LE:
37/43 boulevard Gambetta, 76031 ROUEN Cedex	EFFIA CHU ROUEN	2109_EFFIA_ROUEN	Concession de services pour la rénovation et l'extension du parking Gambetta, l'exploitation du stationnement payant et la gestion des accès sur le site de l'hôpital Charles Nicolle	28/02/2022		1 : 250		