


Projet photovoltaïque sur ombrières sur le parking de l'entreprise Carrefour Market

2 - Plan de situation

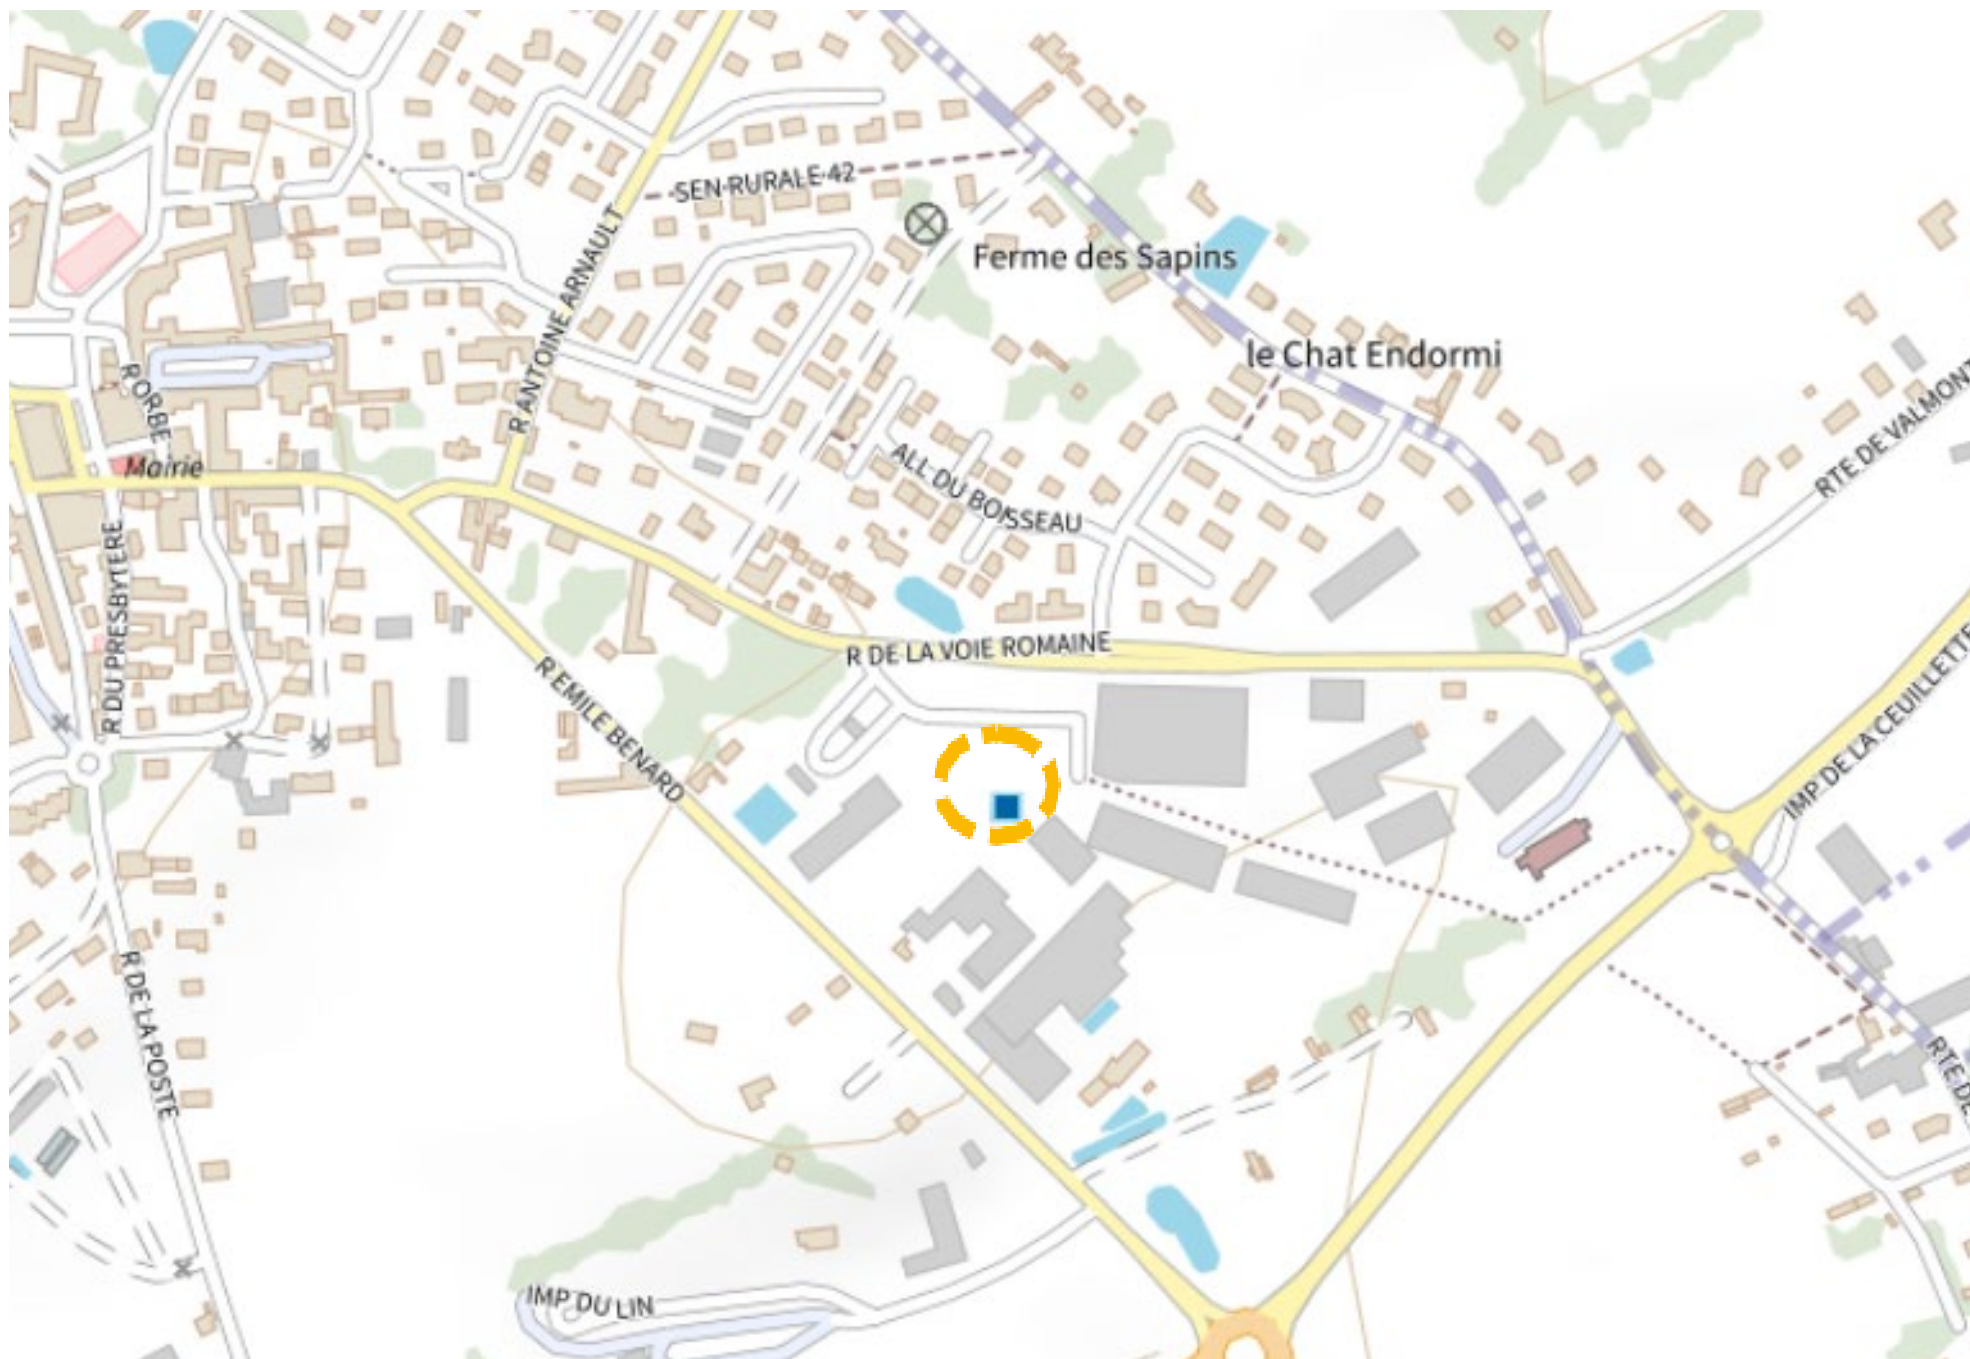

Délimitation de la zone d'implantation

Projet photovoltaïque sur ombrières sur le parking de l'entreprise Carrefour Market

3 - Photographies des environnements proches et lointains - Parking

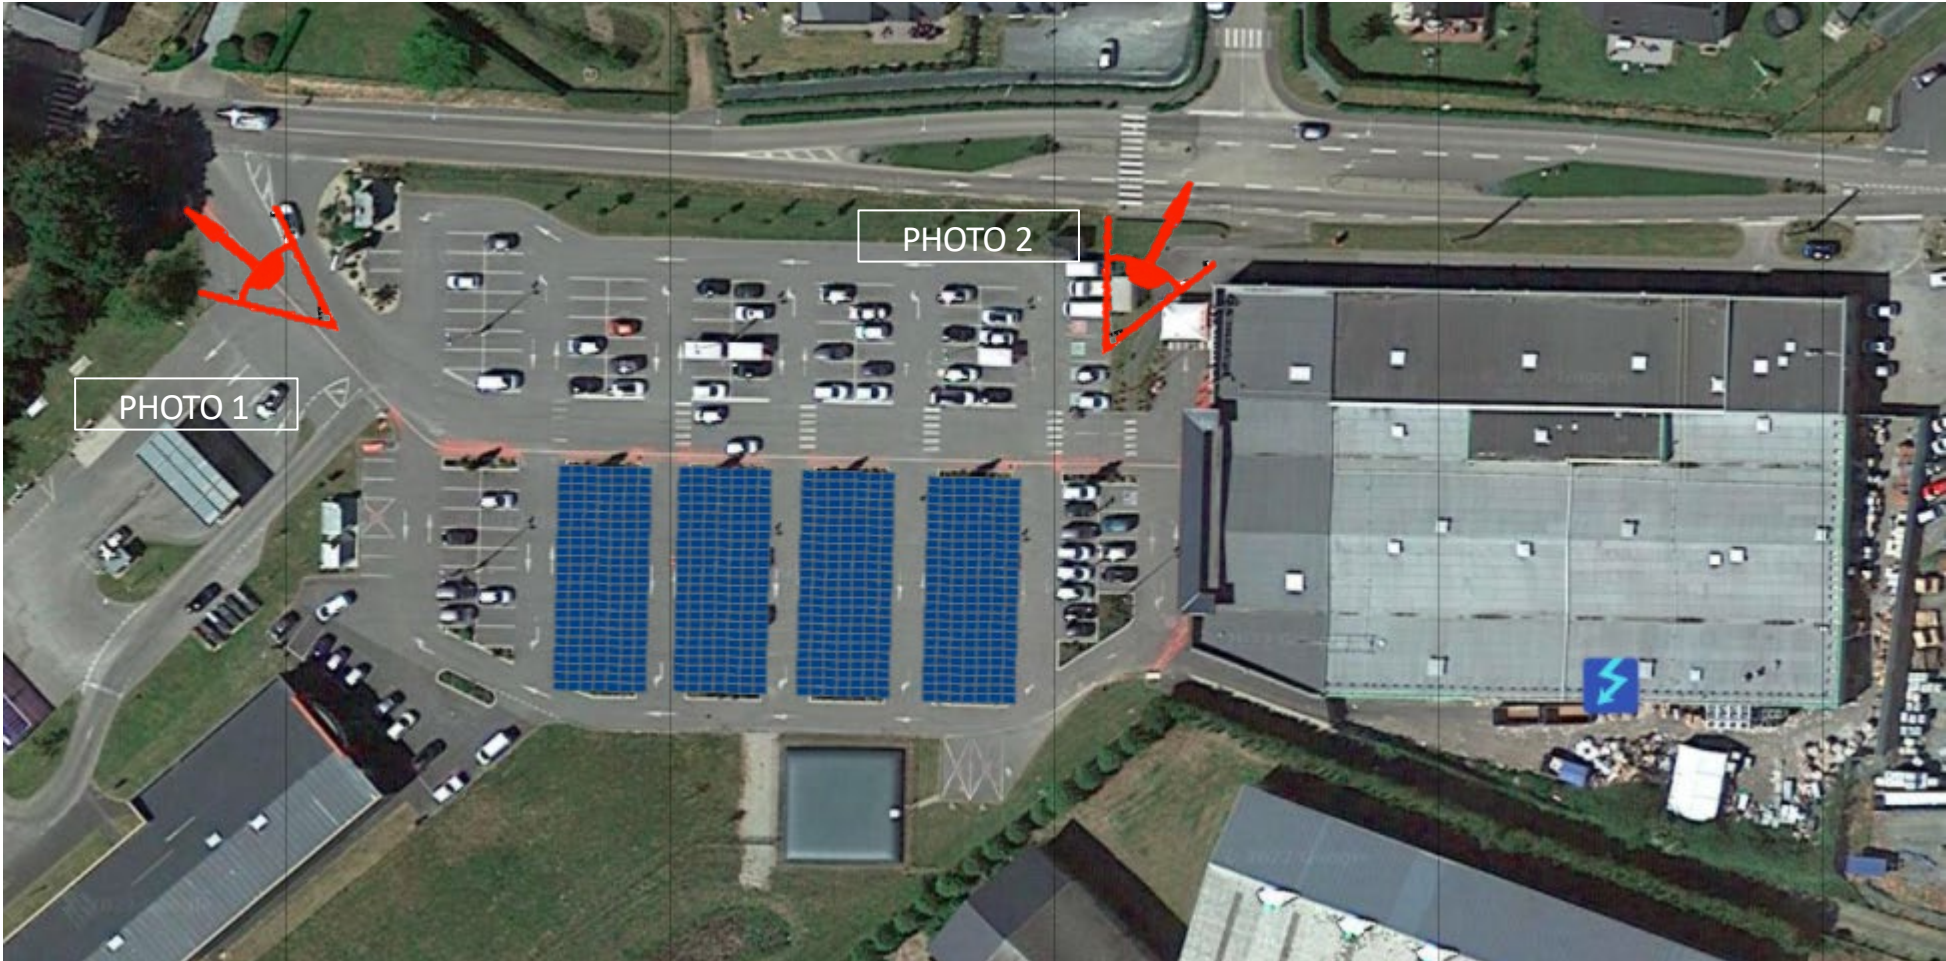


PHOTO 2:

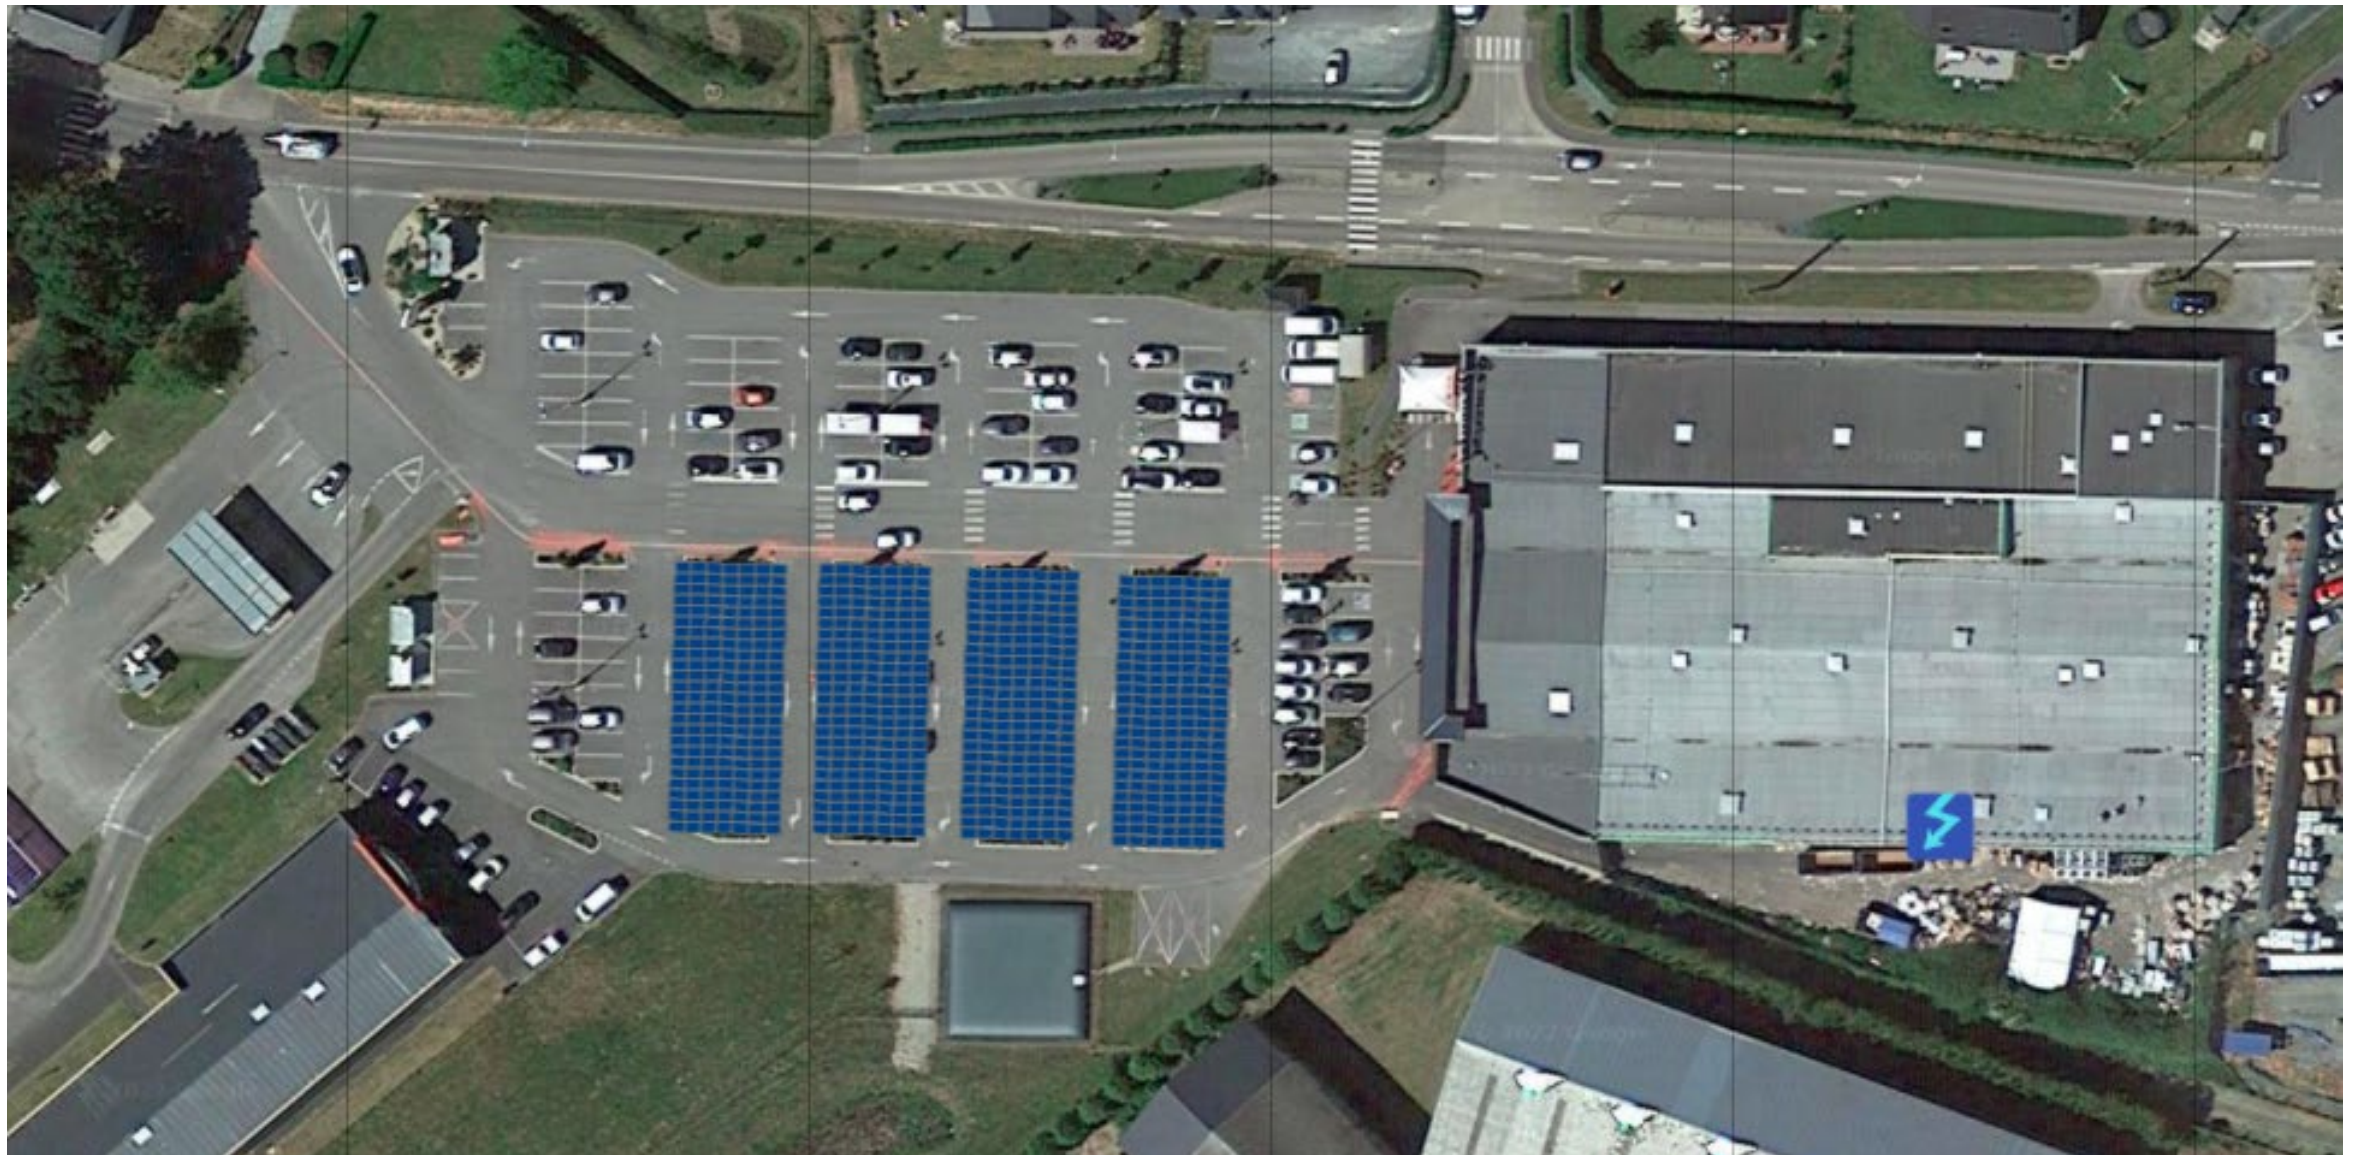


PHOTO 1 :



Projet photovoltaïque sur ombrières sur le parking de l'entreprise Carrefour Market

4 - Plans du projet : implantation du projet



Projet photovoltaïque sur ombrières sur le parking de l'entreprise Carrefour Market


4 - Plans du projet : vue aérienne de la zone d'implantation



Délimitation de la zone d'implantation

Projet photovoltaïque sur ombrières sur le parking de l'entreprise Carrefour Market

4 - Plans du projet : alentours du projet

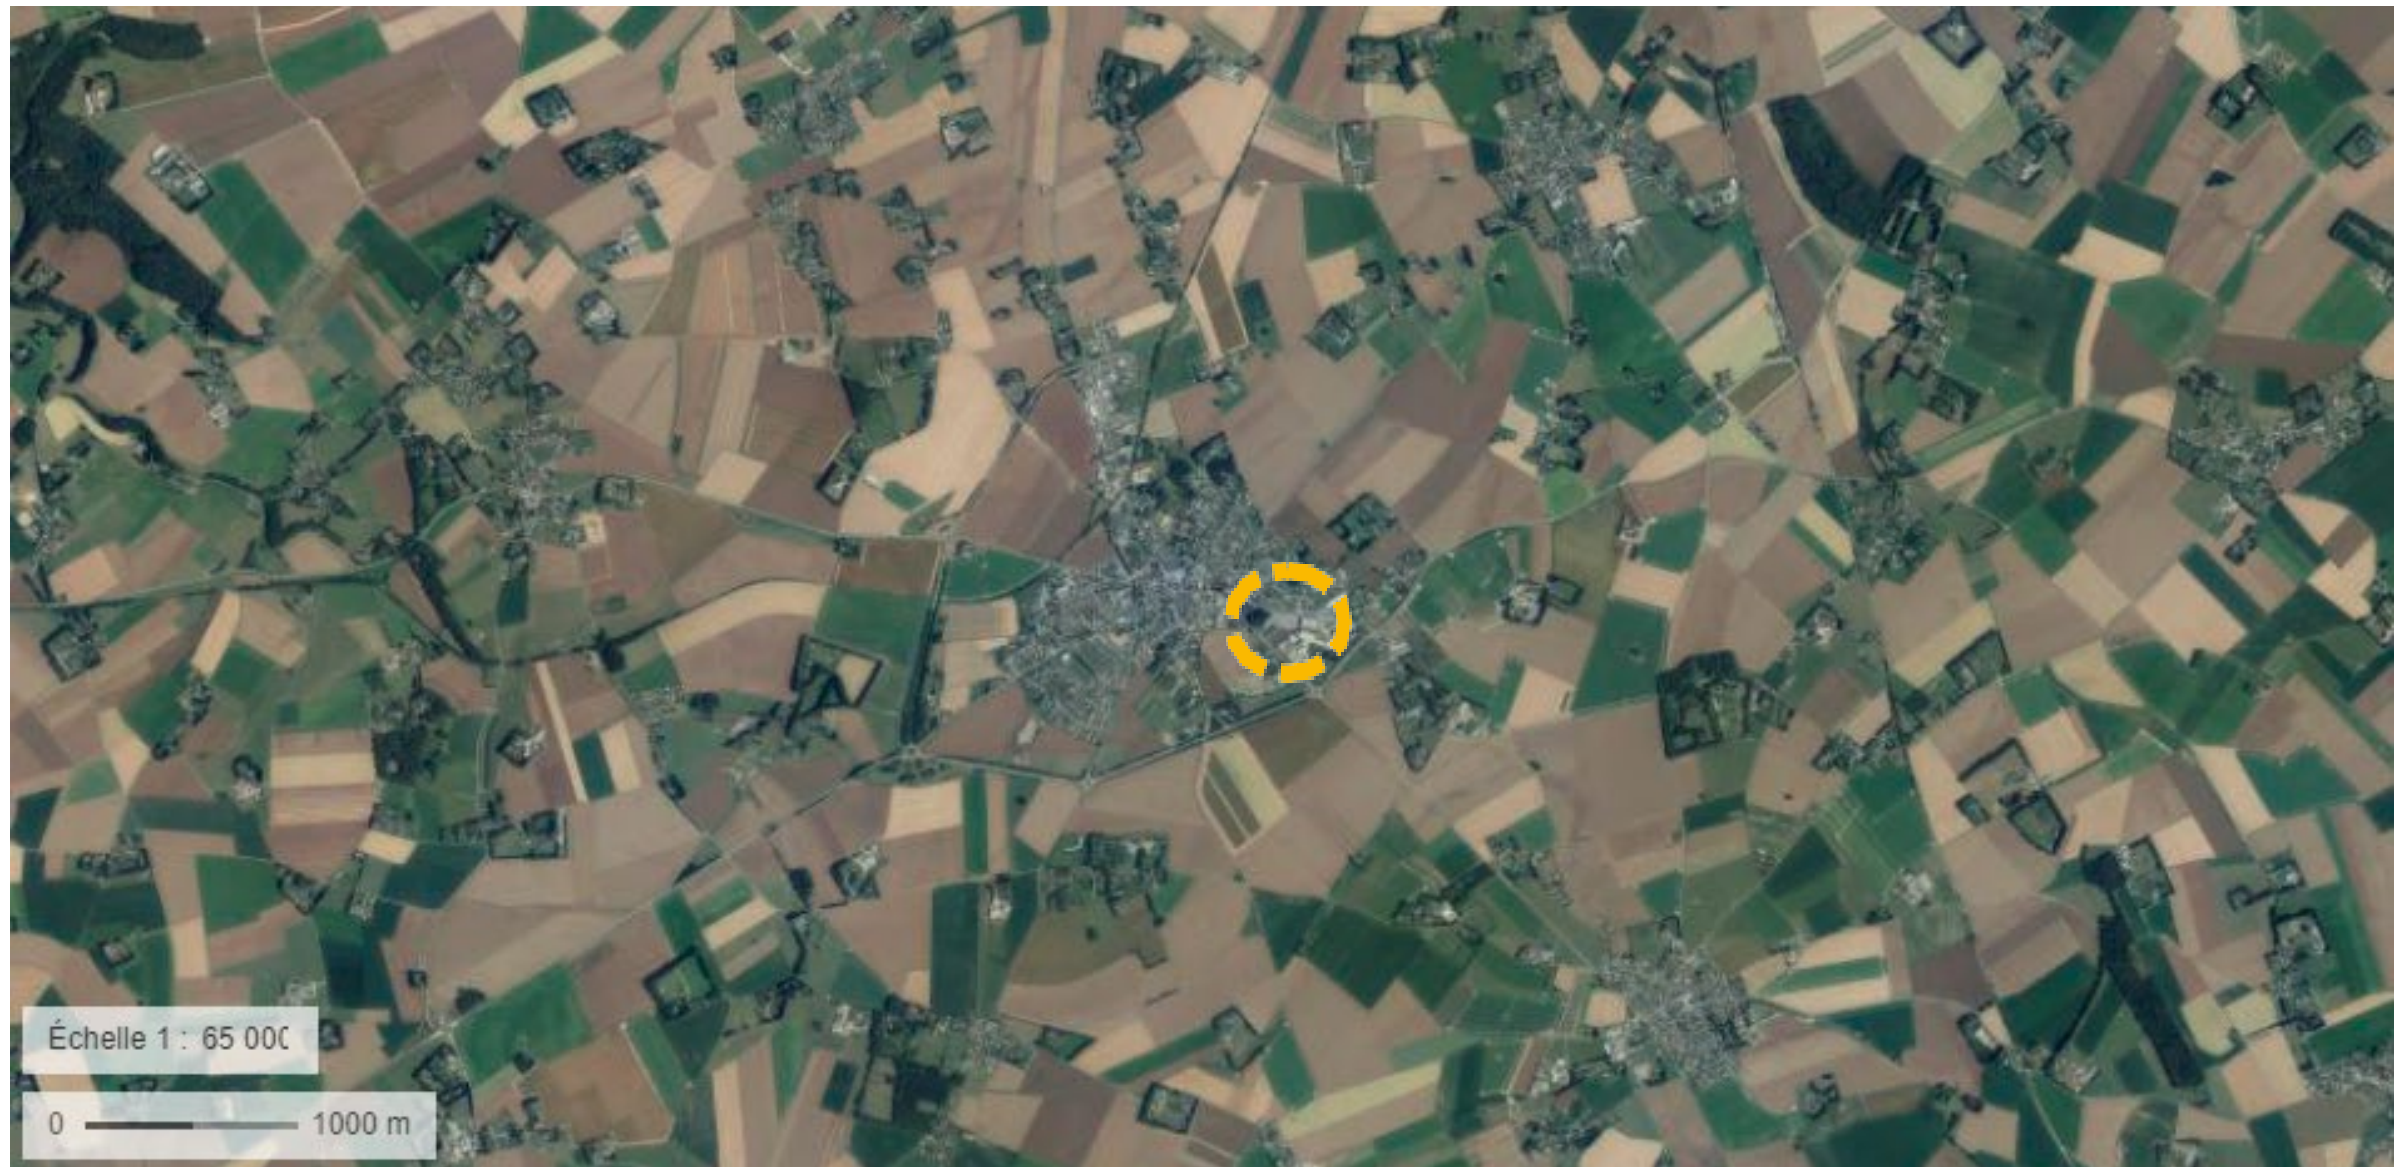

Échelle 1 : 65 000

0 1000 m



Délimitation de la zone d'implantation