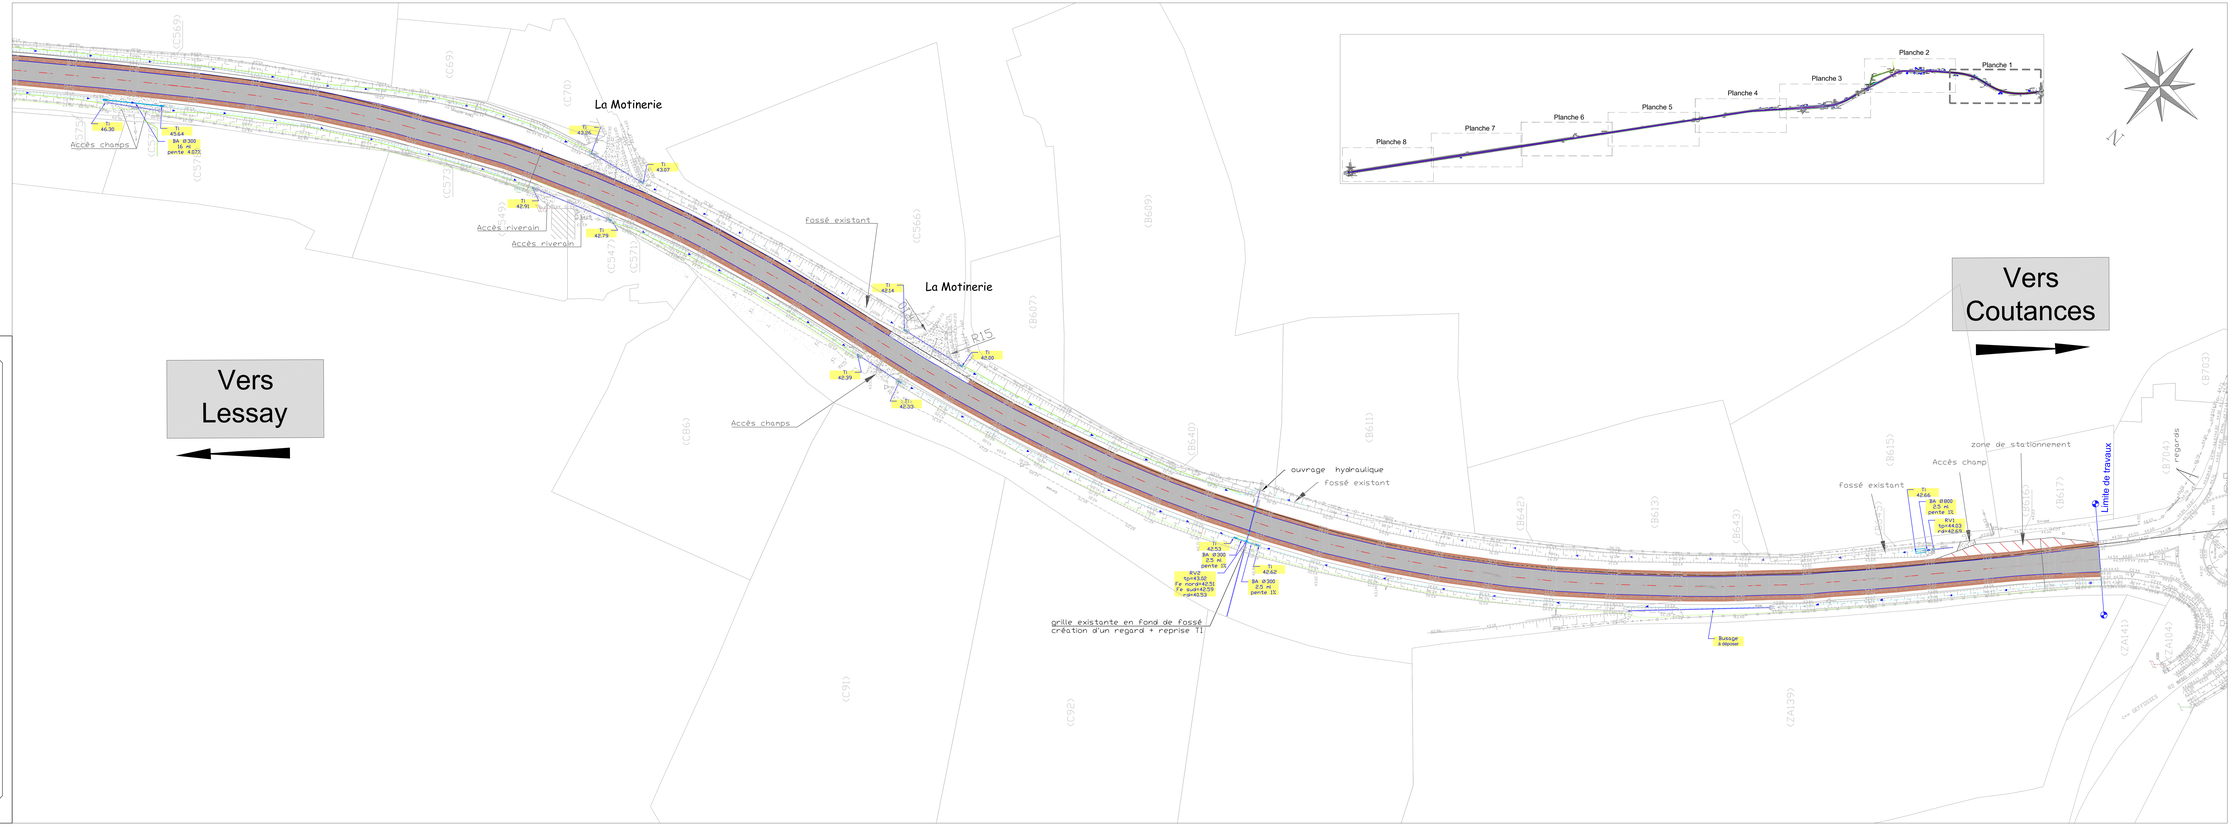

N° 5.1

LA MANCHE LE DÉPARTEMENT
Pôle "Développement et Aménagement du Territoire"

DEPARTEMENT DE LA MANCHE
Direction des Infrastructures
et de l'Entretien Routier

Service Etudes et Travaux

RD 2

Sécurisation entre la RD 971 Coutances et la RD 900 Lessay

Section n°2- Montsurvent - La Feuillie

Communes de Gouville sur mer, Muneville le Bingard, Pirou, La Feuillie

PLAN D'AMENAGEMENT Planche 1/8

Le Directeur des Infrastructures et de l'Entretien Routier :

Olivier THIRION

Le Chef du Service Etudes et Travaux :
à SAINT-LO – Le 13/09/2021

Hervé POULAIN

Le Responsable du Pôle Etudes :
à SAINT-LO – Le 13/09/2021

Stéphane MOQUET

Cadre réservé à l'Administration :

Indice :	Date :	Modifications :

TECHNICIEN : J.LENOIR | DESSINATEUR : AS. WEBRE | ECHELLE : 1/500

CONSEIL DEPARTEMENTAL DE LA MANCHE – 50050 SAINT –LO cedex – Tél : 02.33.05.50.50 – Fax : 02.33.05.97.46