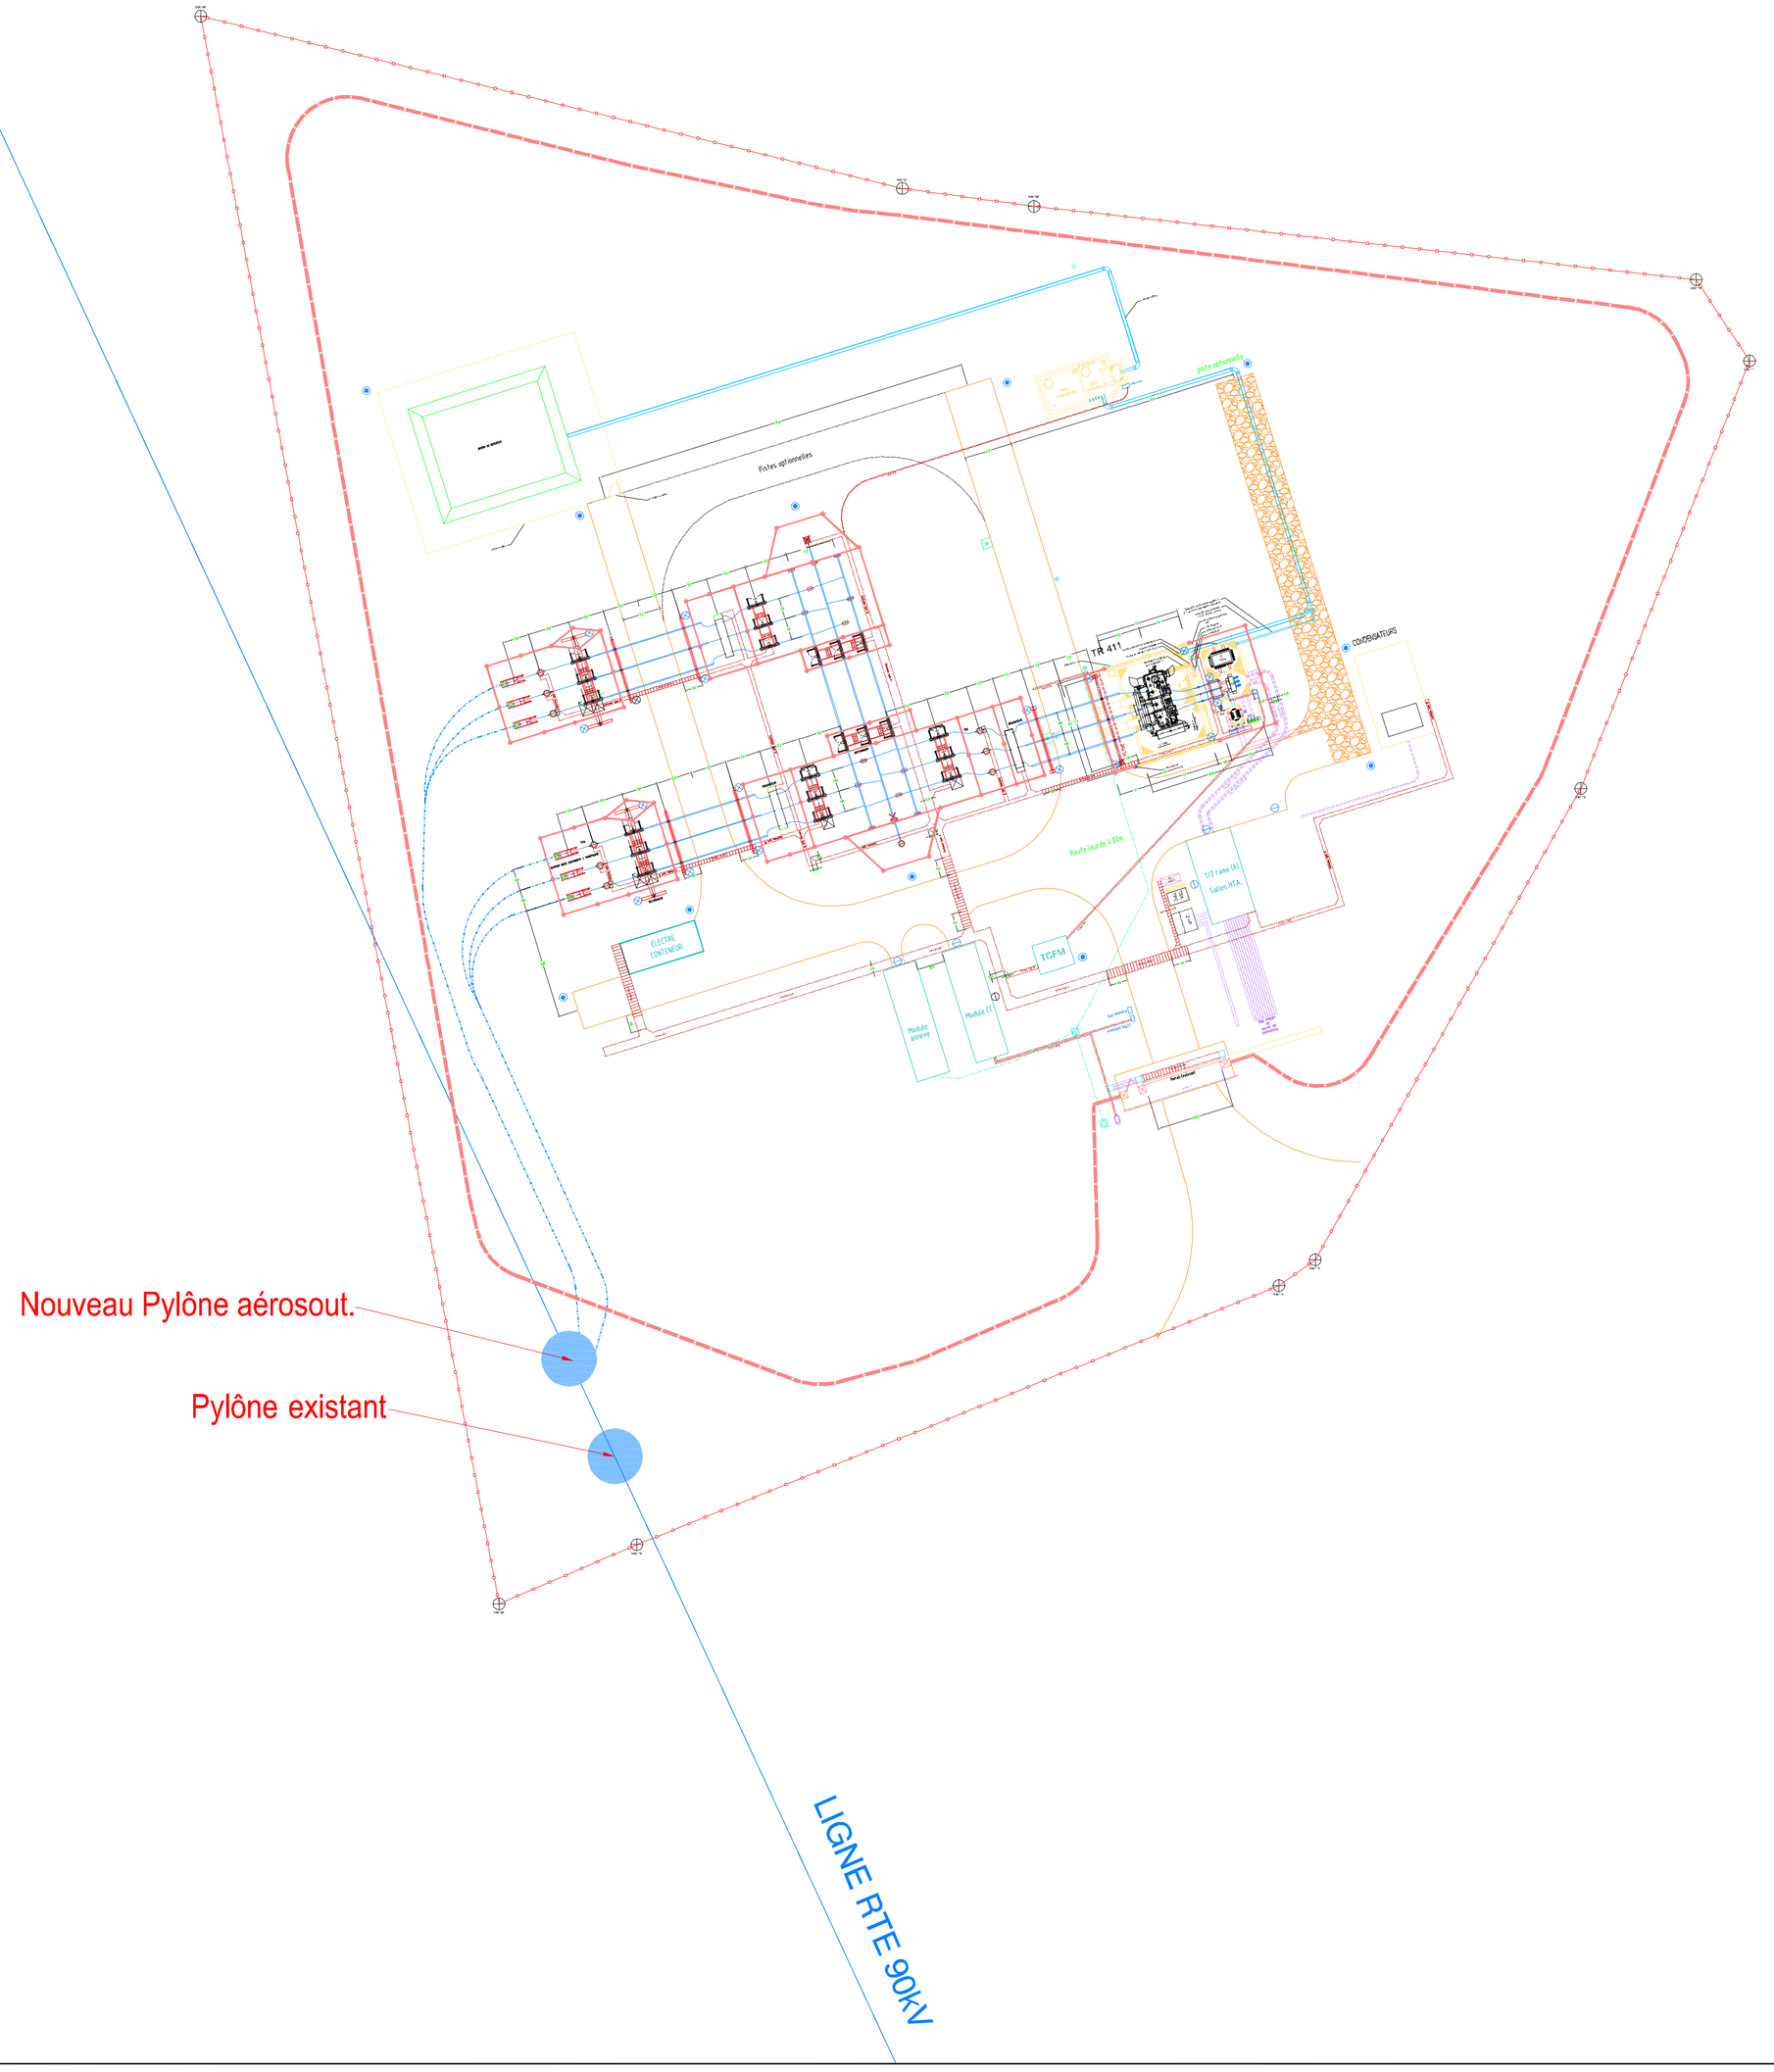

ENEDIS
L'ELECTRICITE EN RESEAU

B.R.I.P.S MMN
9 place de la Pucelle
BP 537
76004 Rouen Cedex

EPI

15 rue des Hauts Guibous
94364 BRY SUR MARNE CEDEX
Tél : 01 47 06 10 97 / Fax : 01 47 06 10 99
www.epi94.fr / email : bonjour@epi94.fr

POSTE DE GOUVILLE SUR MER
90/20kV

IMPLANTATION 1ER ETAPE

(2 LIGNES HTB - 1 TRANSFORMATEUR HTB-HTA
1 DEMI RAME HTA)

APS

ETUDES AVANT PROJET SOMMAIRE

ENEDIS - B.R.I.P.S
Manche Mer du Nord

Indice	Date	Objet	Etabli par	Vérifié par	Validé par
A	26/04/2018	MISE A JOUR	MG	MG	LD
0	20/04/2018	PREMIERE DIFFUSION	MG	MG	LD

Echelle :	Format :	N° Affaire :	N° de Plan :	Indice :
1/250	A0	-	001	A

Document non contractuel