

EXISTANT

et

PROJET

T. JUVAL


Le 01/04/20

Ech = 1/100^e

Cheminement Piétons largeur 2,00
en alignement de l'existant

clôture actuelle

Coupe AA'

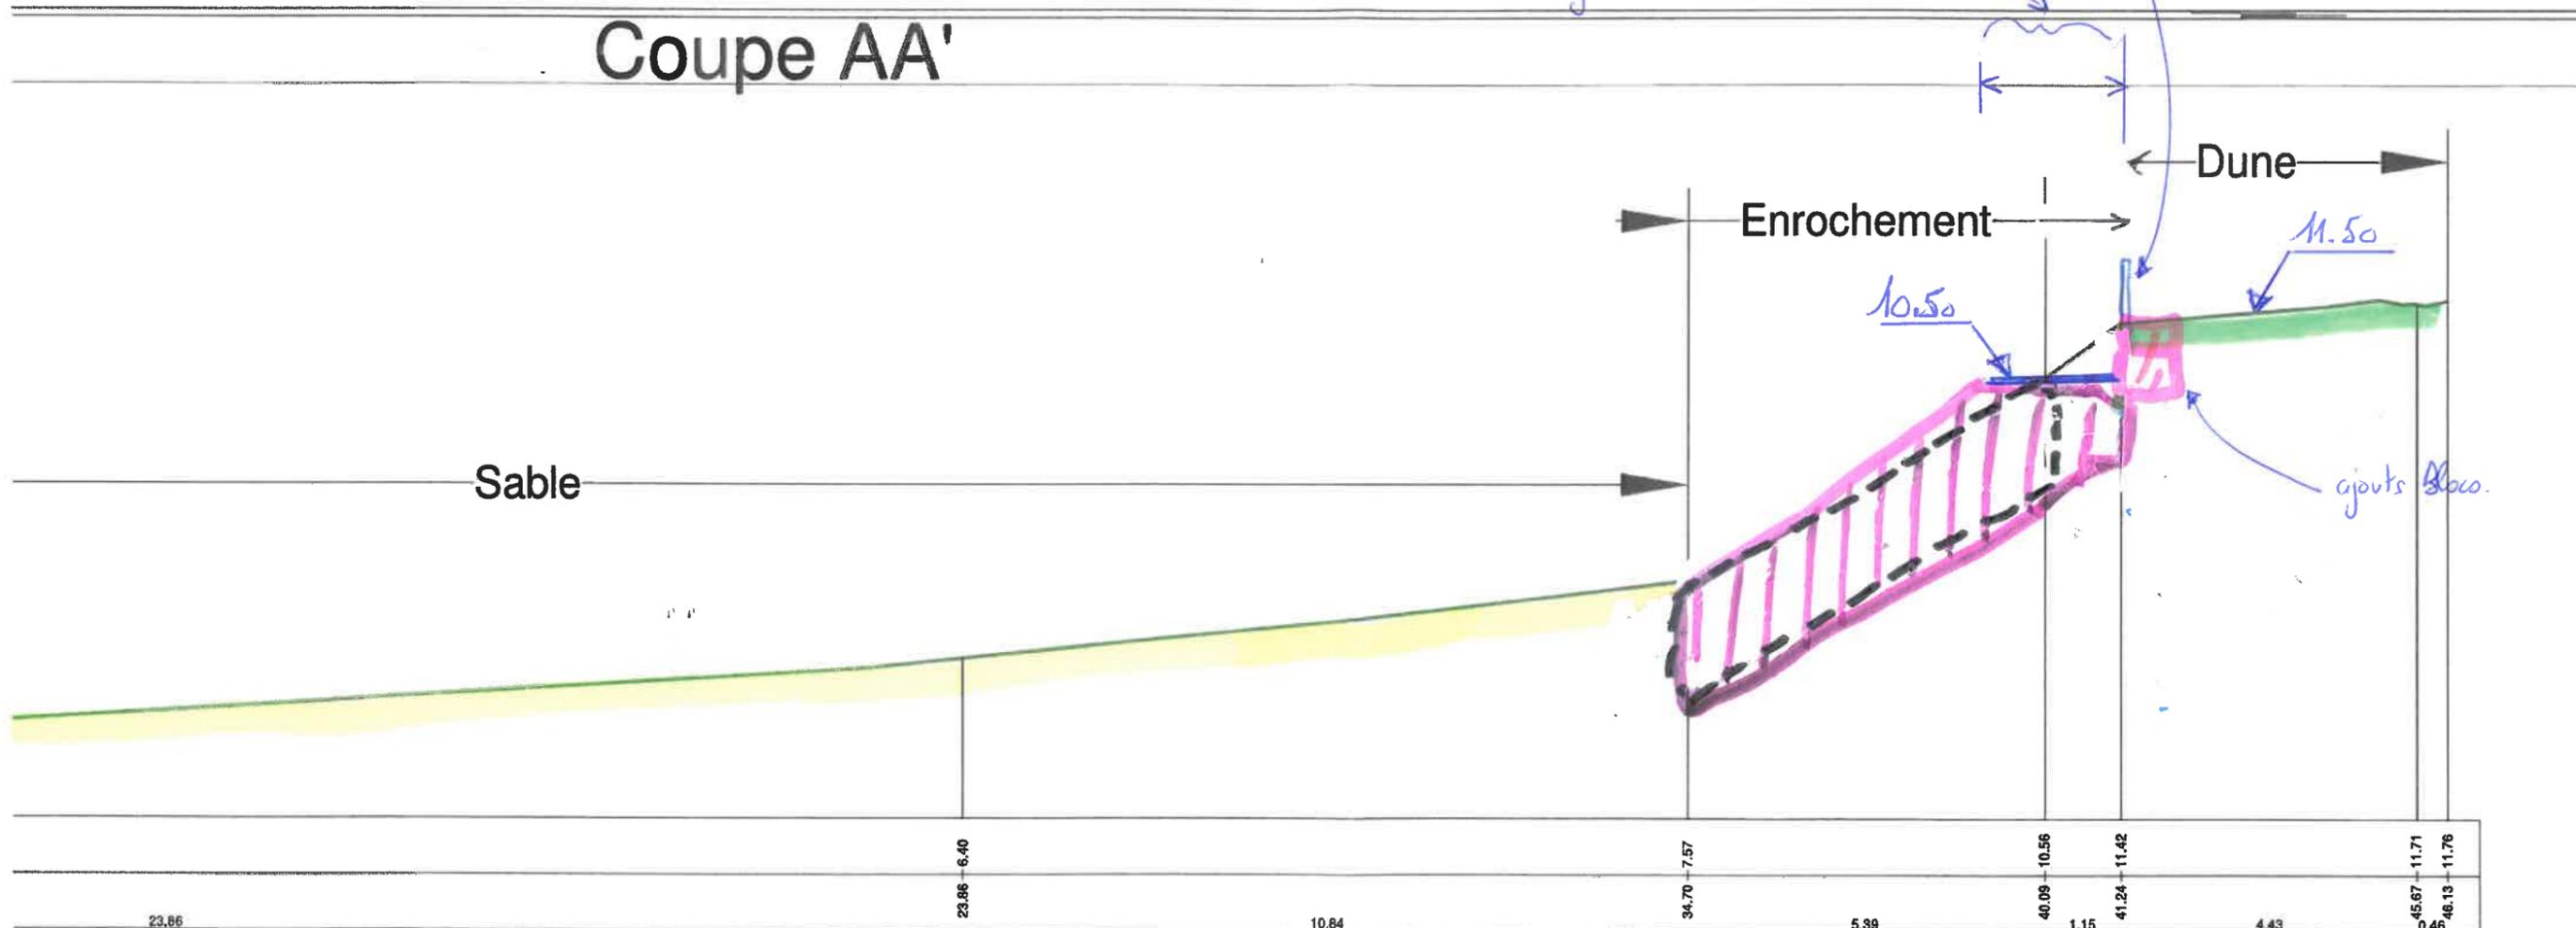

Enrochements existants (estimé 1,50 ml de largeur)



Nouvel enrochement avec blocs existants déposés et repris + ajout de blocs