





Profil AA' - Quai Hypolyte Lefevre

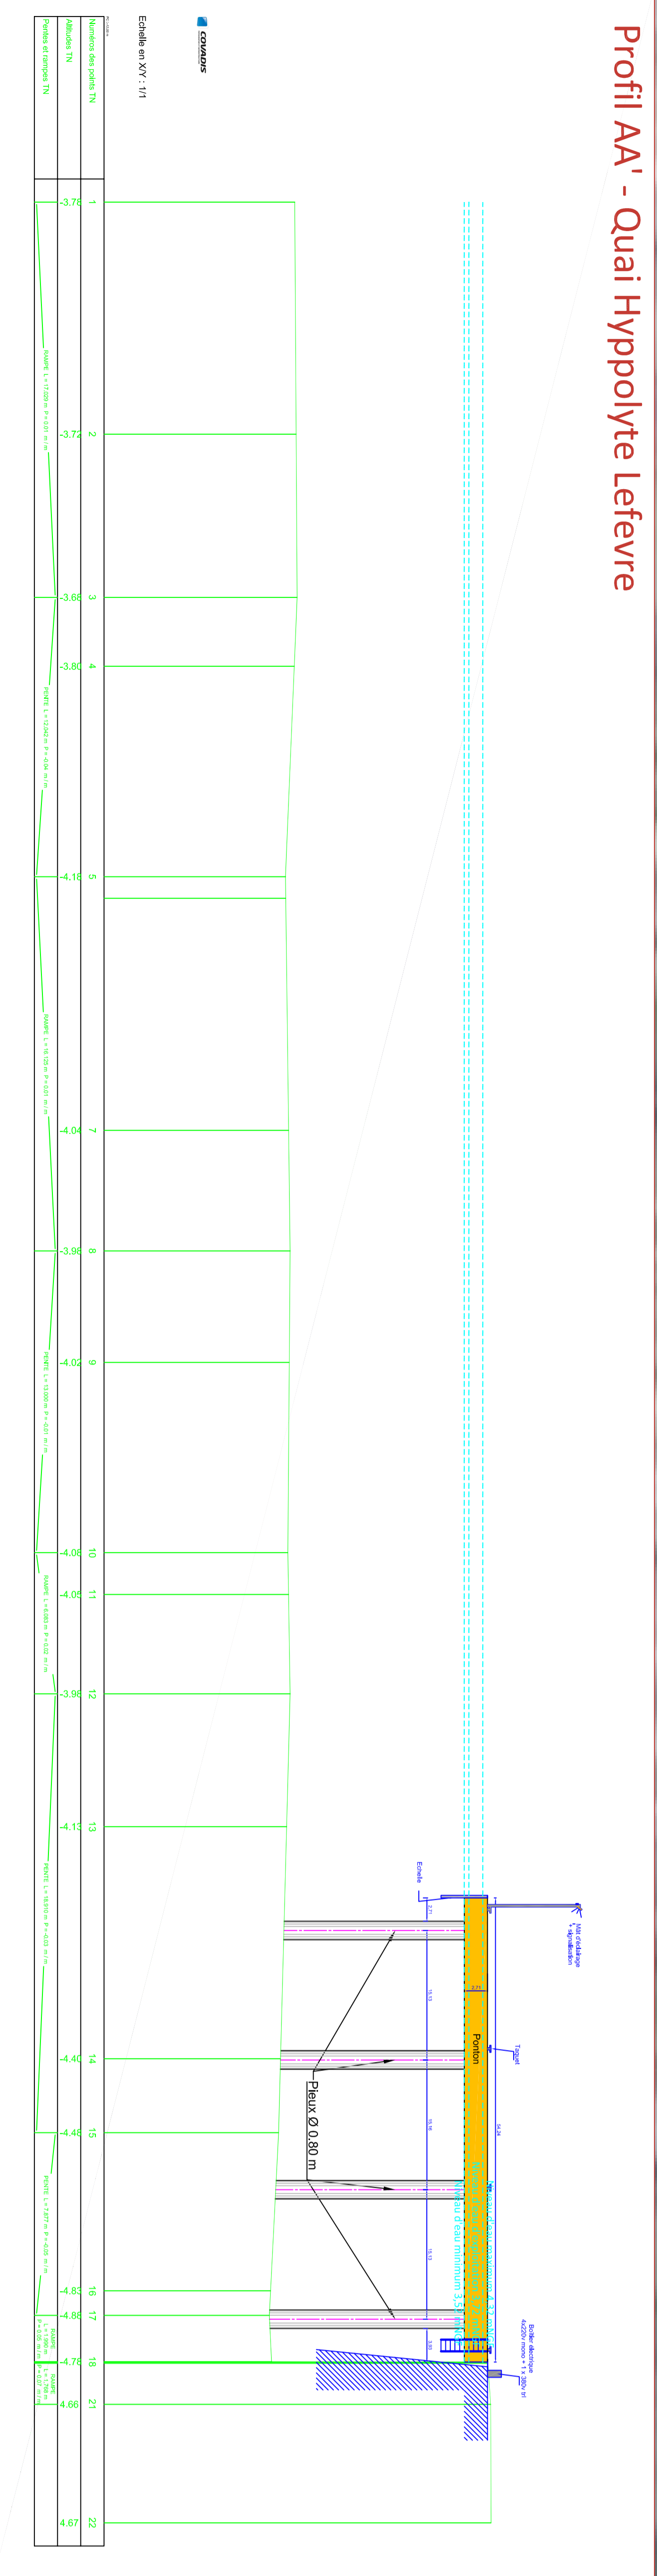


Aménagement du nouveau bassin
Quai Hypolyte Lefevre

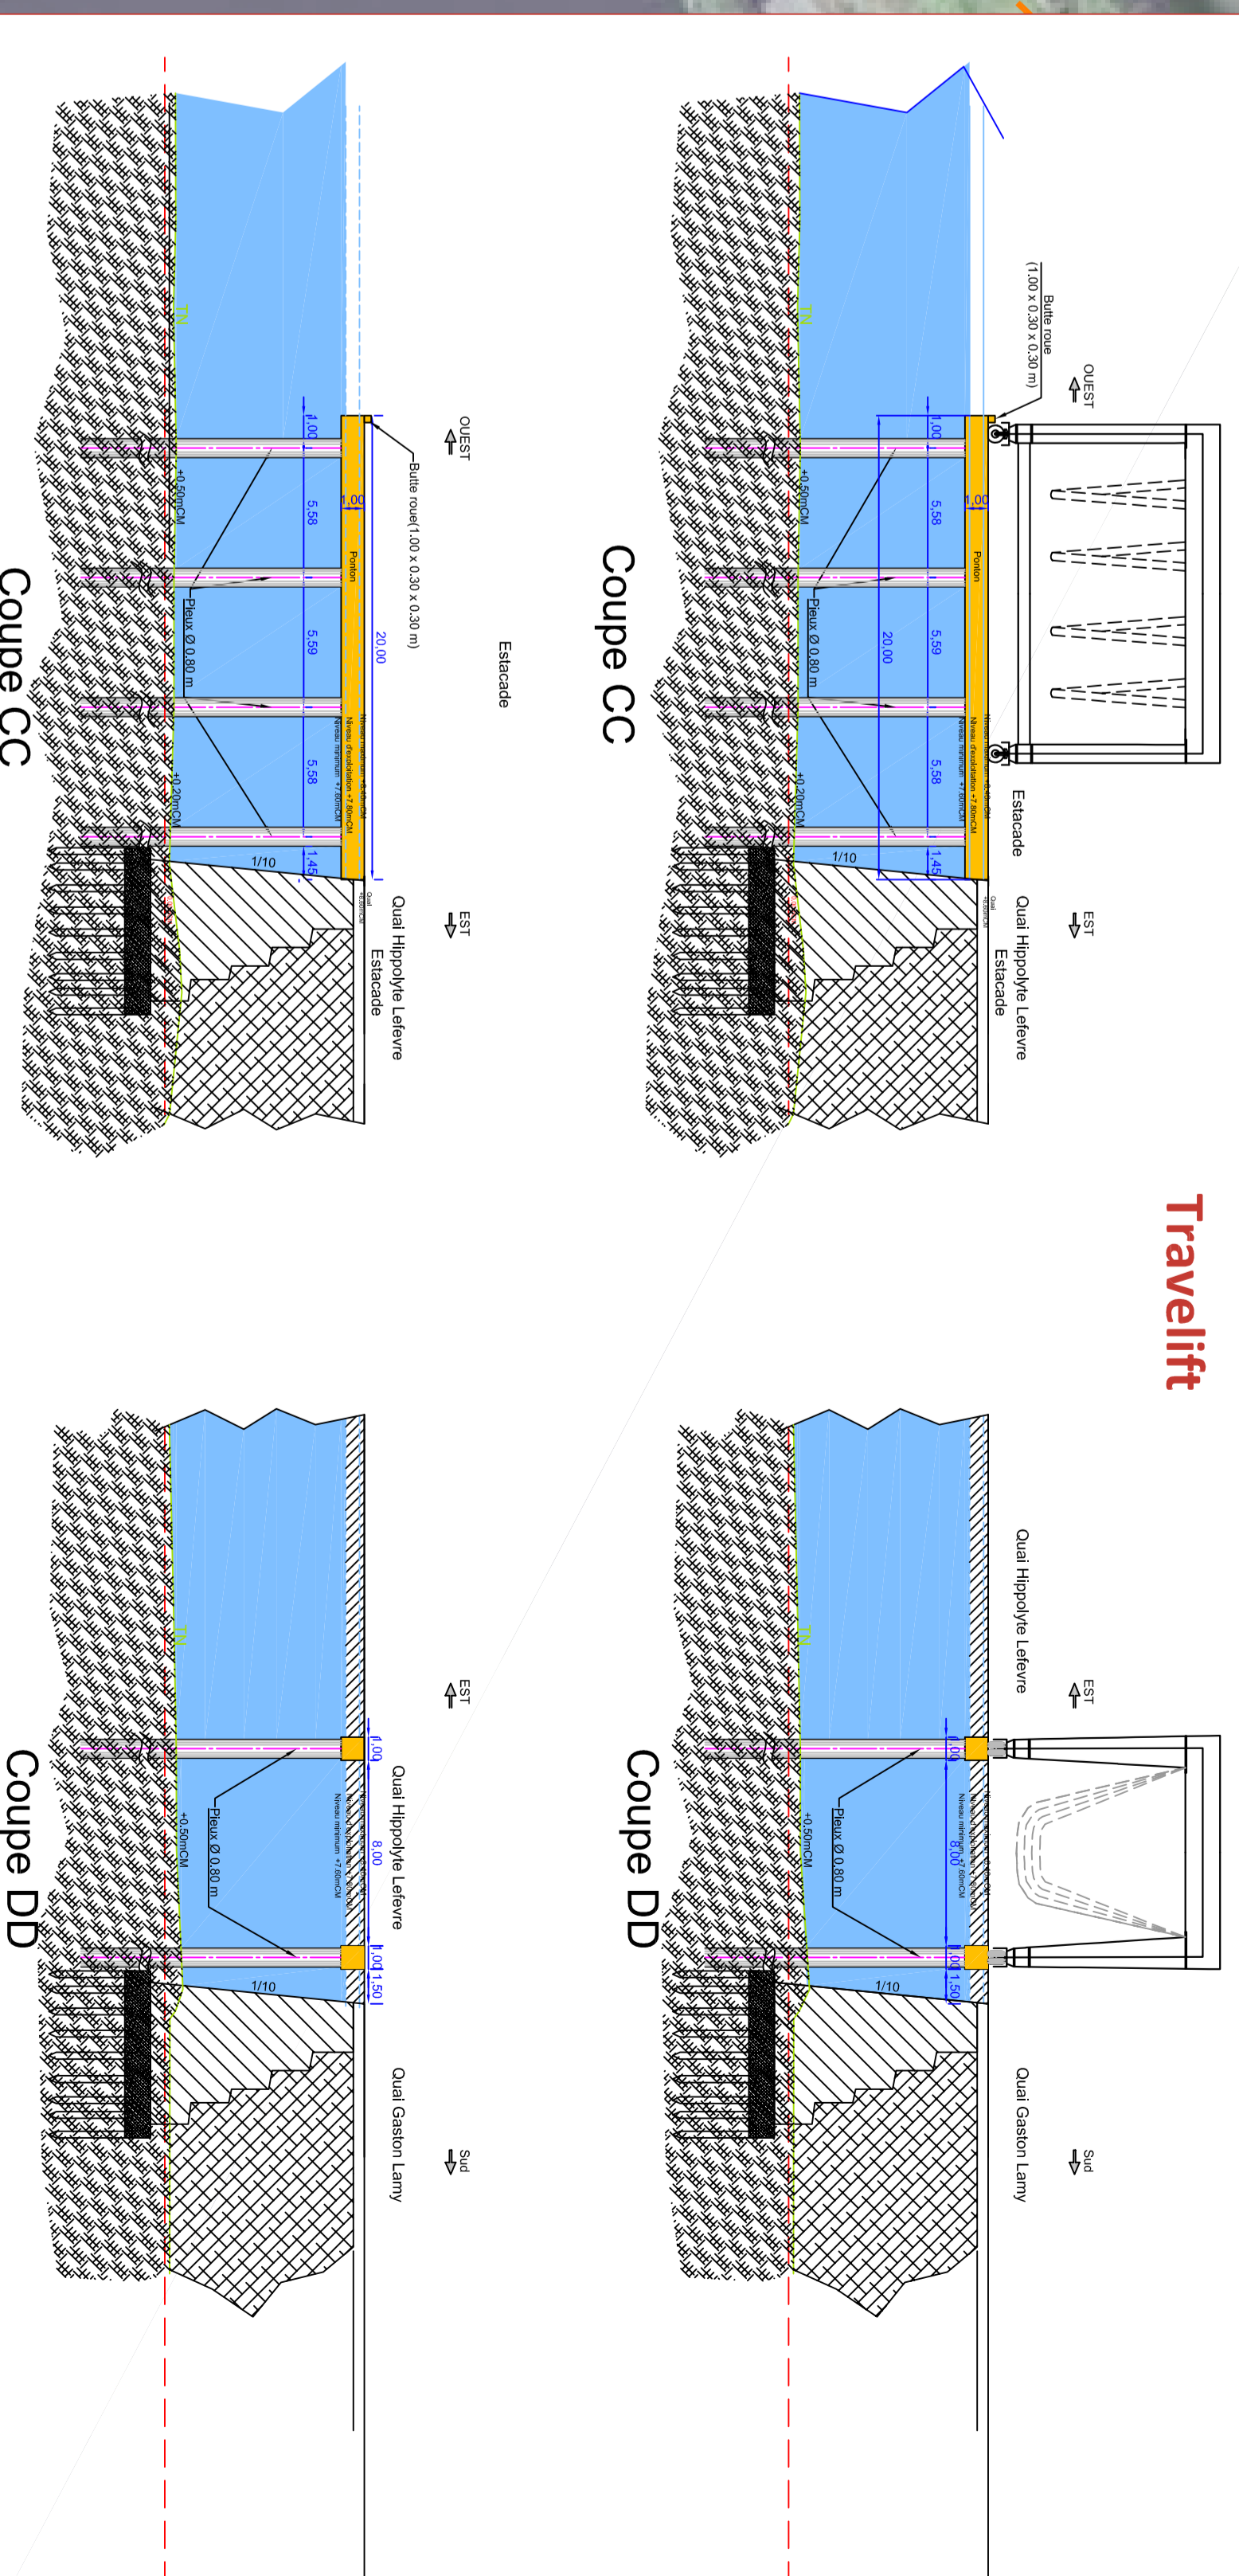

Travellift

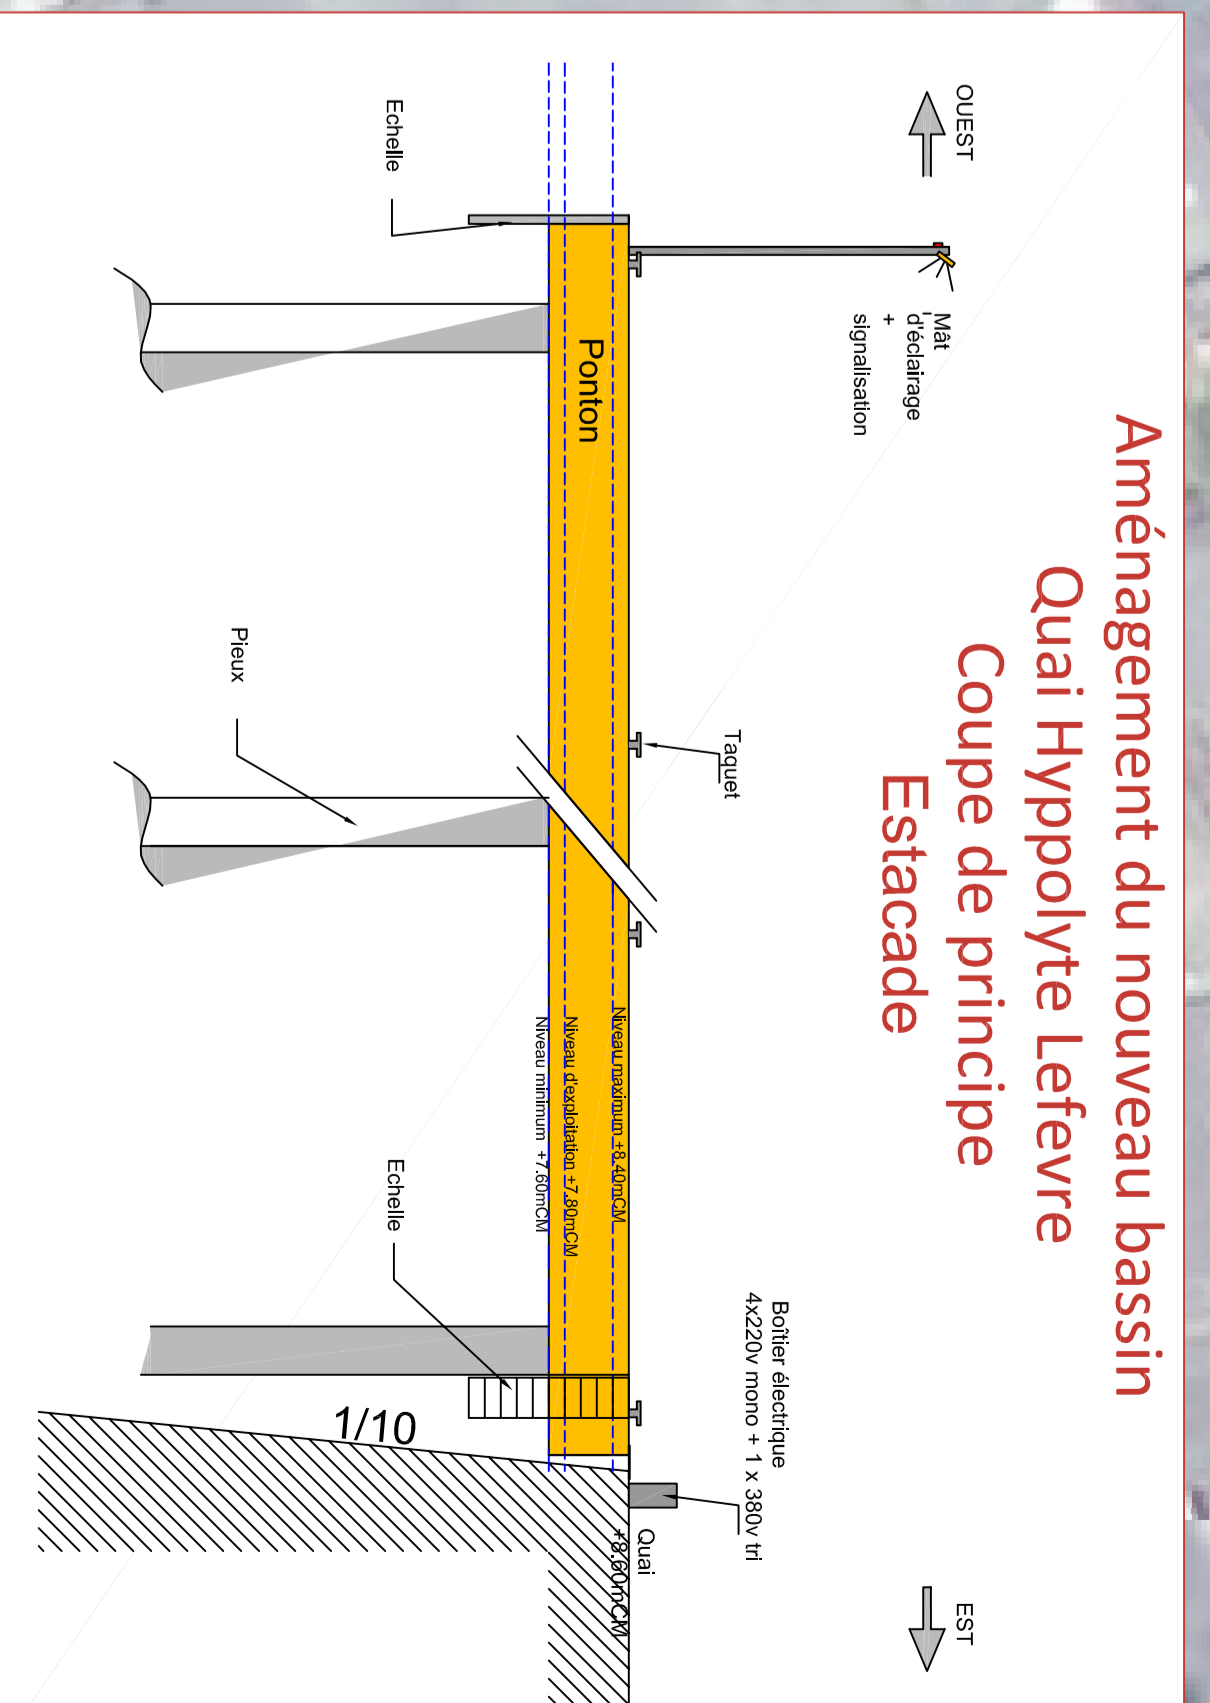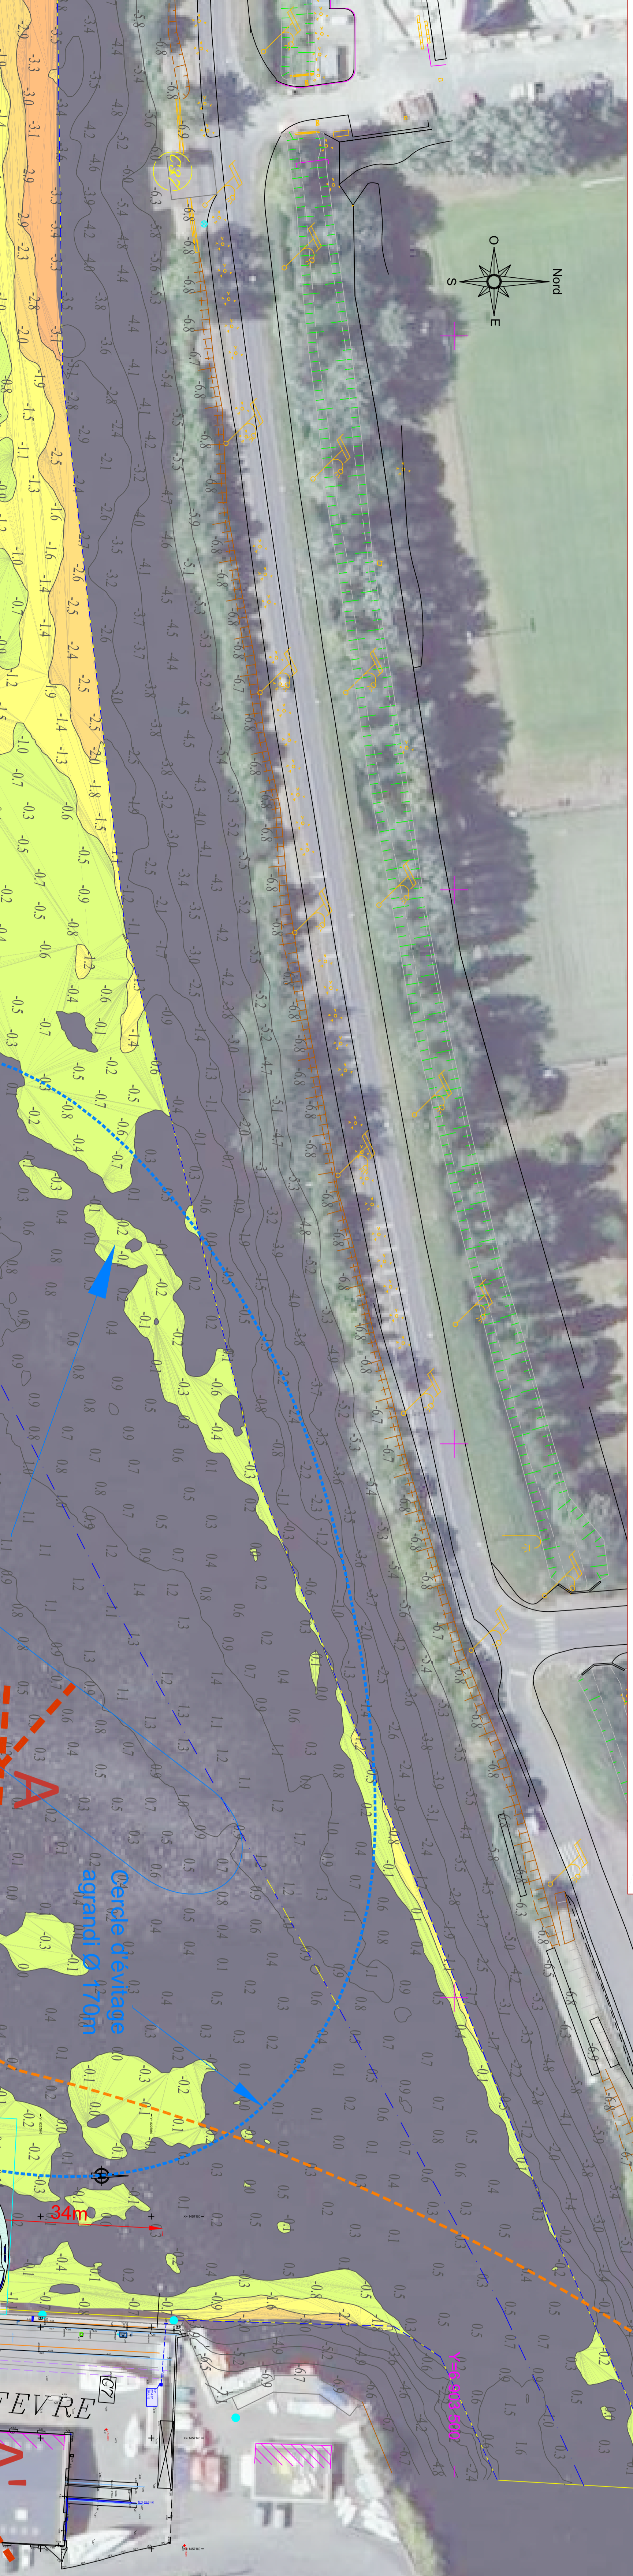




PLAN N°00

 Indice : 01

Mise en place d'équipements
 Quai Hypolyte Lefevre
 du nouveau bassin de Calix
 sur la commune de MONDEVILLE

Département du Calvados


 PORTS NORMANDS ASSOCIÉS

8 rue du Douceur Surré - 76 600 - LE HAVRE
 Tél : 02 76 33 85 21 - Fax : 081 1 362 966
 www.ecotone-ingenierie.fr

Echelle : 1/2000ème
 Dessiné par : CP
 Vérifié par : CV
 Le : Juin 2018

