LES ANDELYS - Travaux d'aménagement de la place Nicolas Poussin
EXISTANT
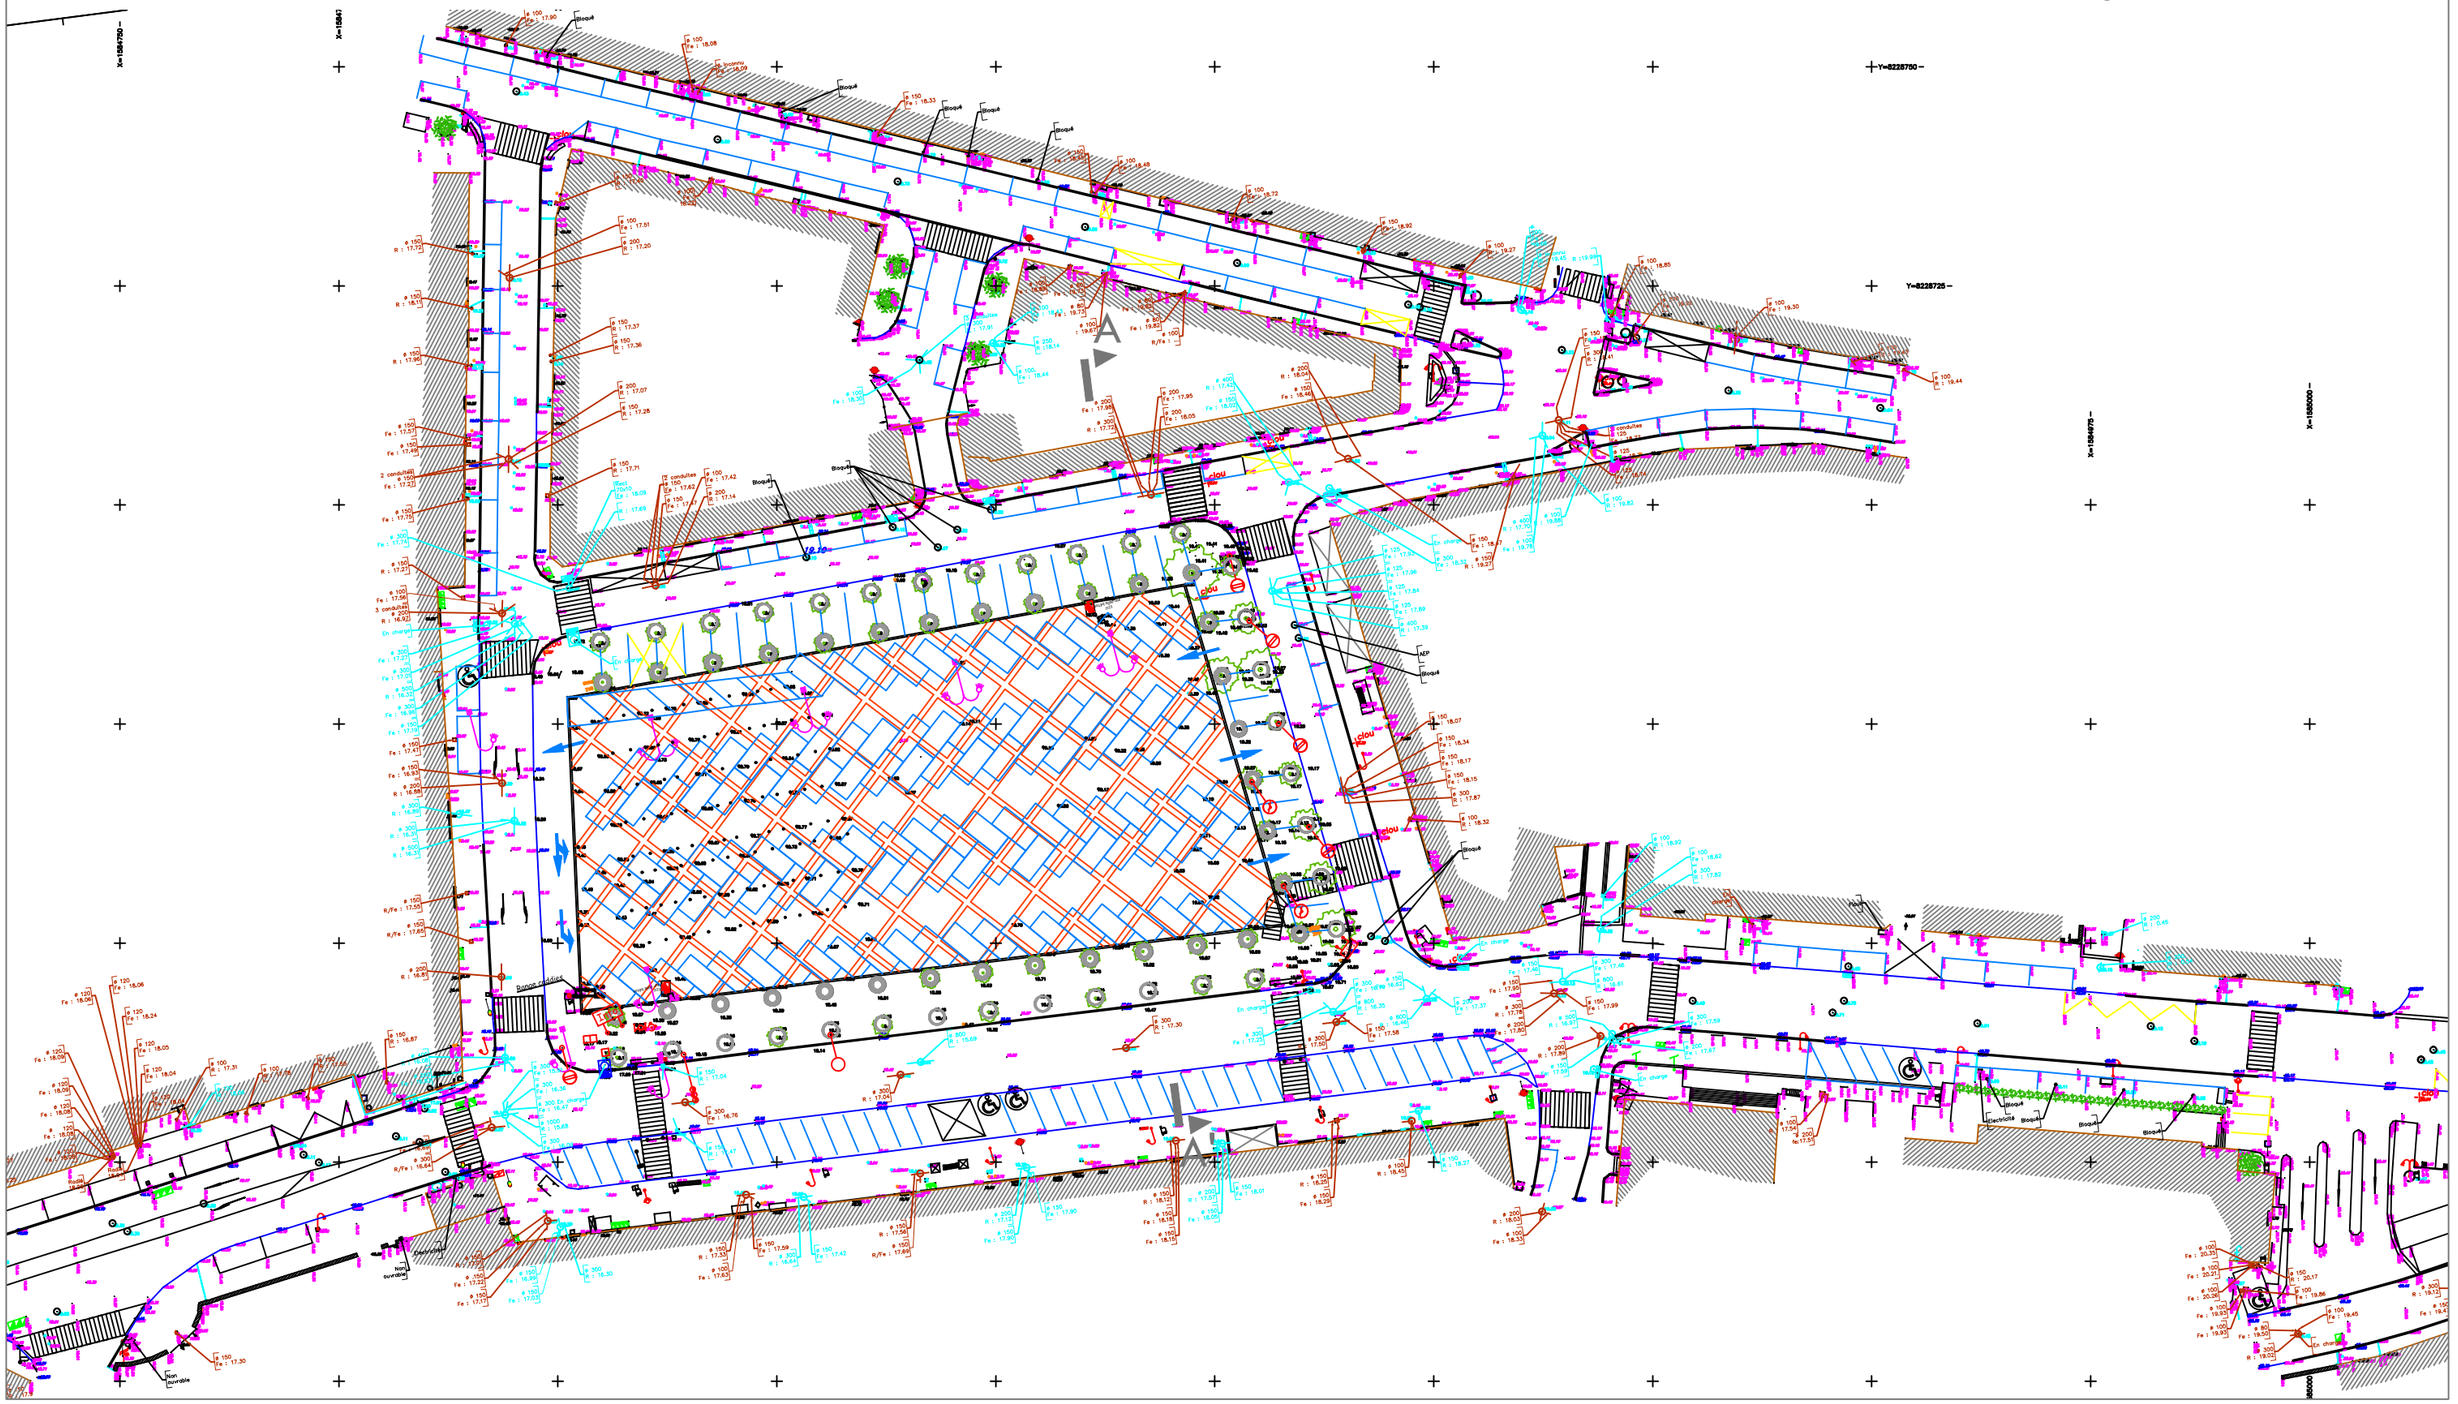
Plan des aménagements existants