

Aménagement d'une aire de stockage de véhicules

Section AA n°59p

Demande de permis d'aménager PLAN DE COMPOSITION

Ind.	Date	Aut.	Observations	PA
01	27/06/18	SB	Création	PA
02	19/07/18	SB	APD	2
03	29/07/18	SB	PA	PA4


Systeme planimétrique : Lambert I
Systeme altimétrique : IGN 69
N° Dossier : 180618

Echelle : 1/300




LÉGENDE

- Perimètre de l'opération
- Chaussée: Enrobé noir
- Chaussée: Enrobé noir
- Chaussée: Enrobé noir
- Espace vert: Gazon
- 53.83 Cotes terrain initial
- 53.83 Cotes projet
- 2.0% Pentés projet

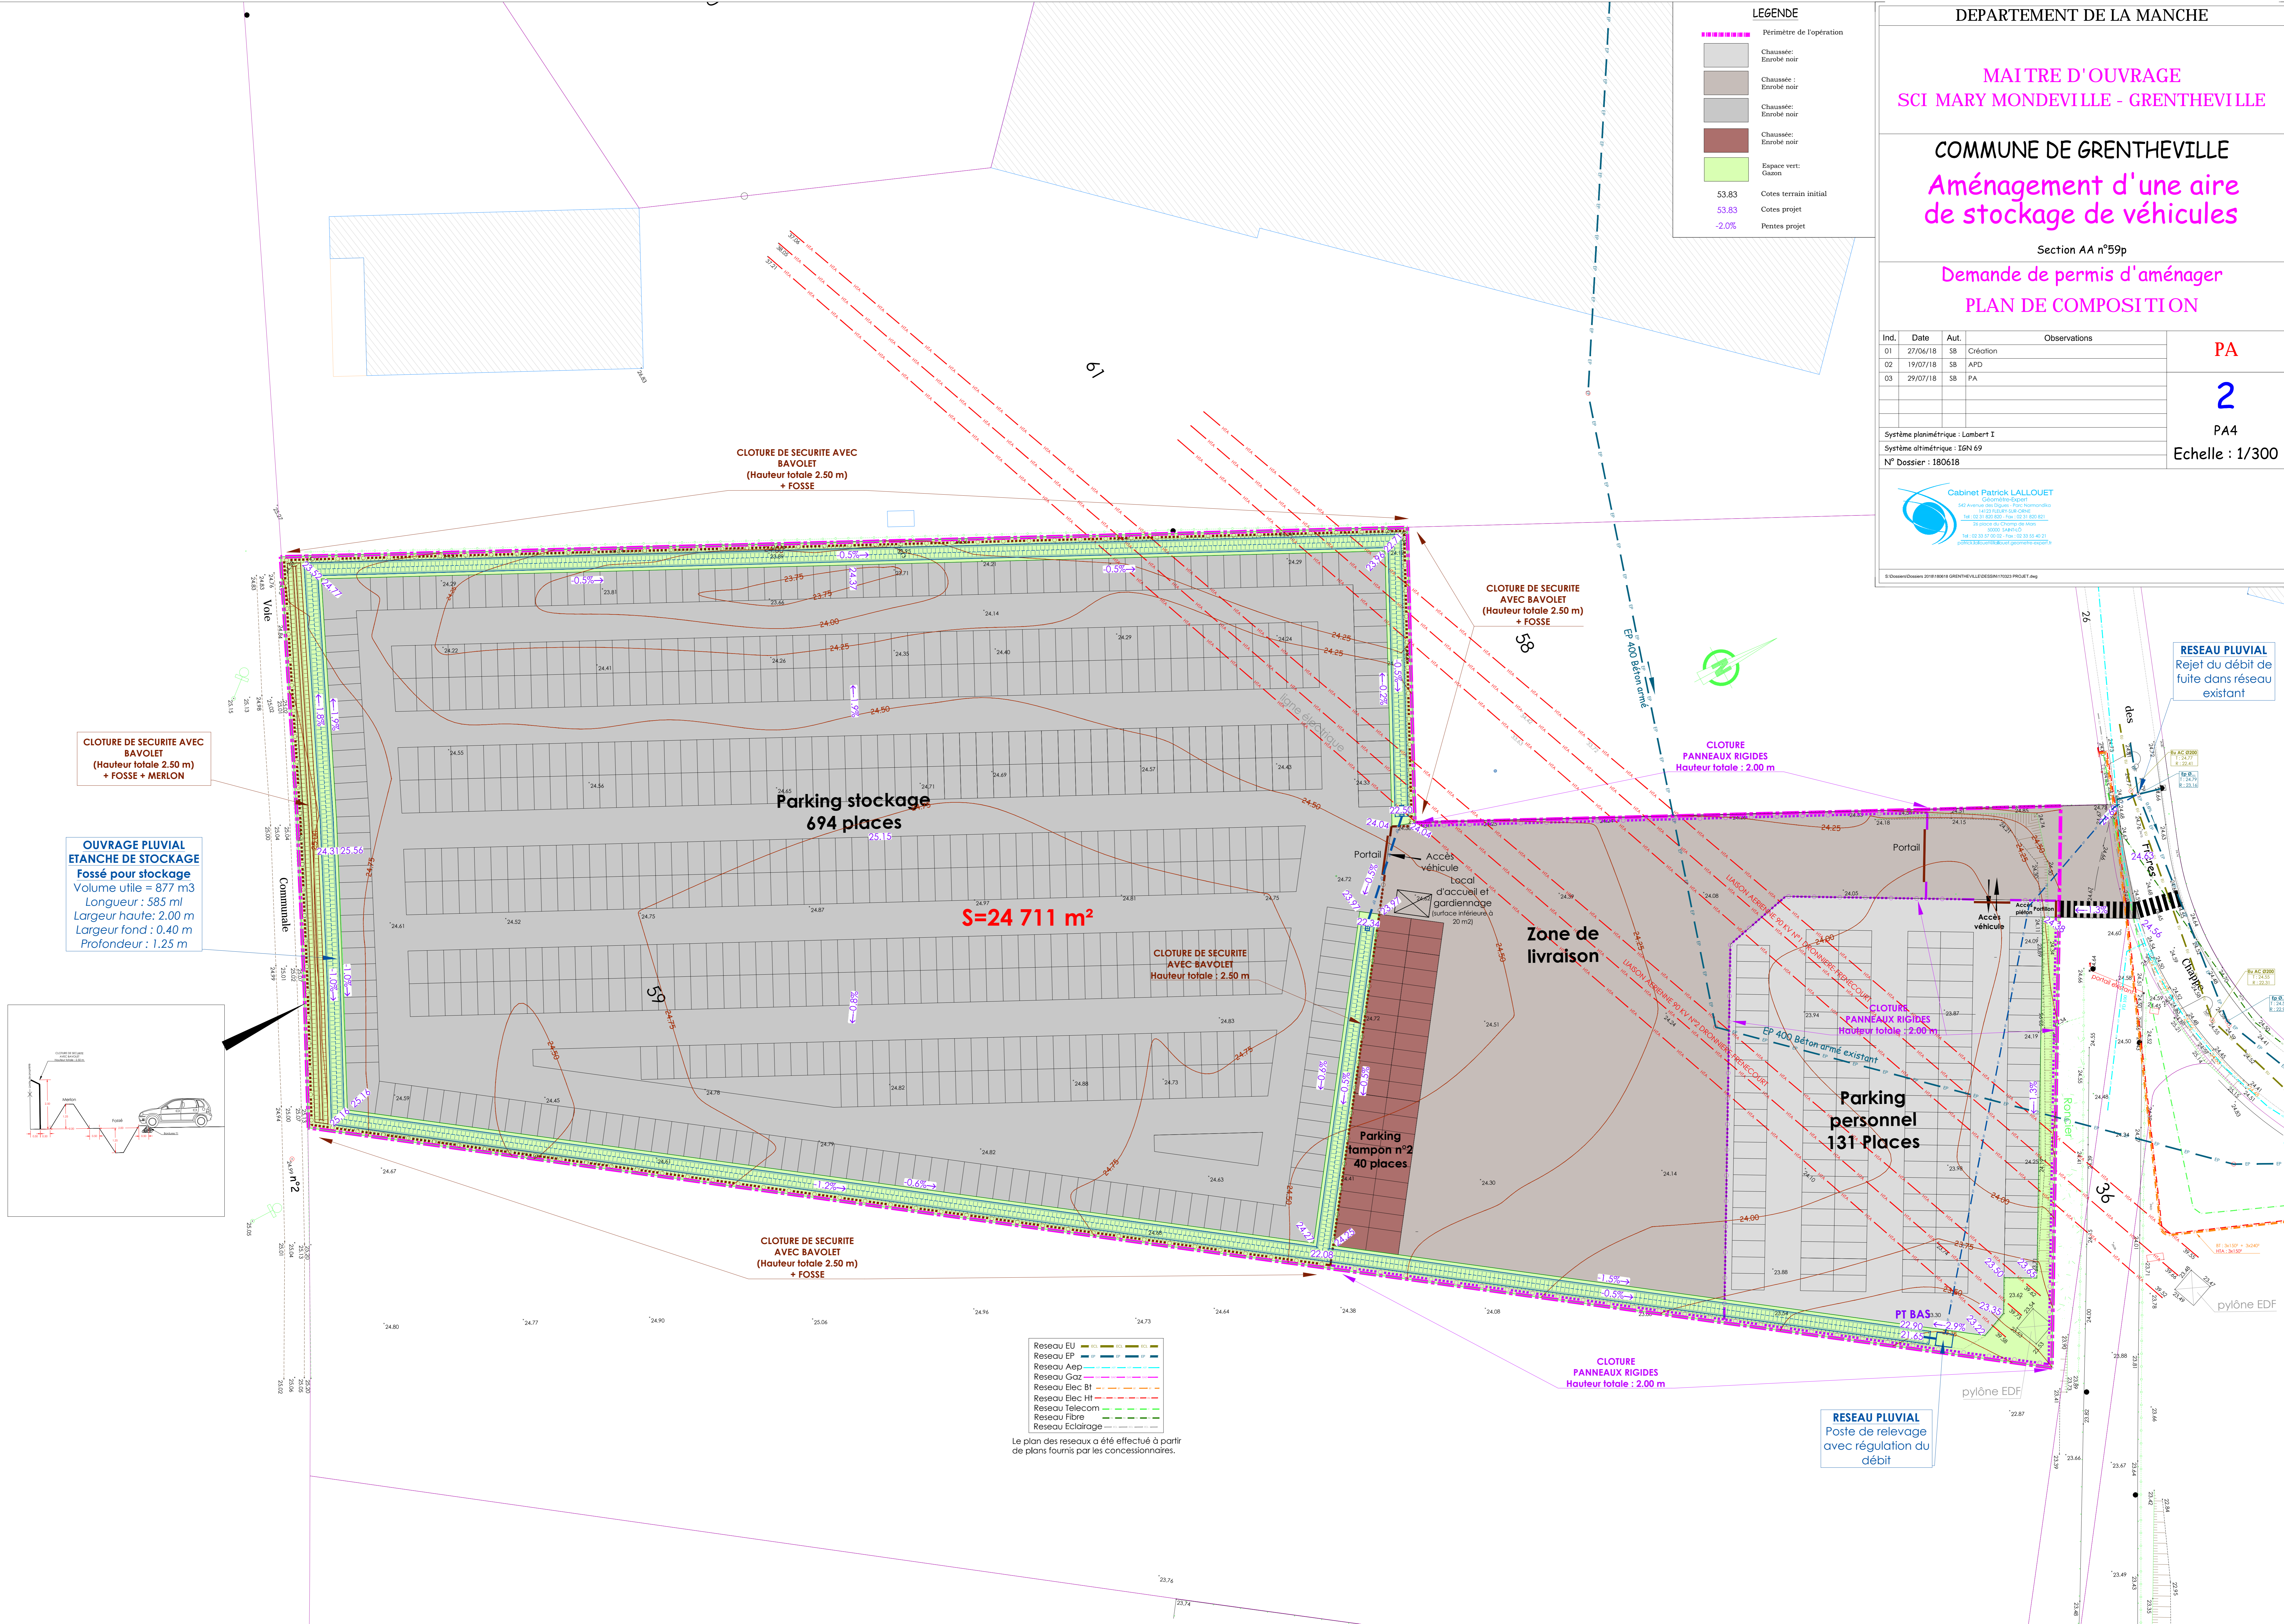

CLOTURE DE SECURITE AVEC BAVOLET
(Hauteur totale 2.50 m)
+ FOSSE + MERLON

OUVRAGE PLUVIAL ETANCHE DE STOCKAGE
Fossé pour stockage
Volume utile = 877 m³
Longueur : 585 m
Largeur haute : 2.00 m
Largeur fond : 0.40 m
Profondeur : 1.25 m

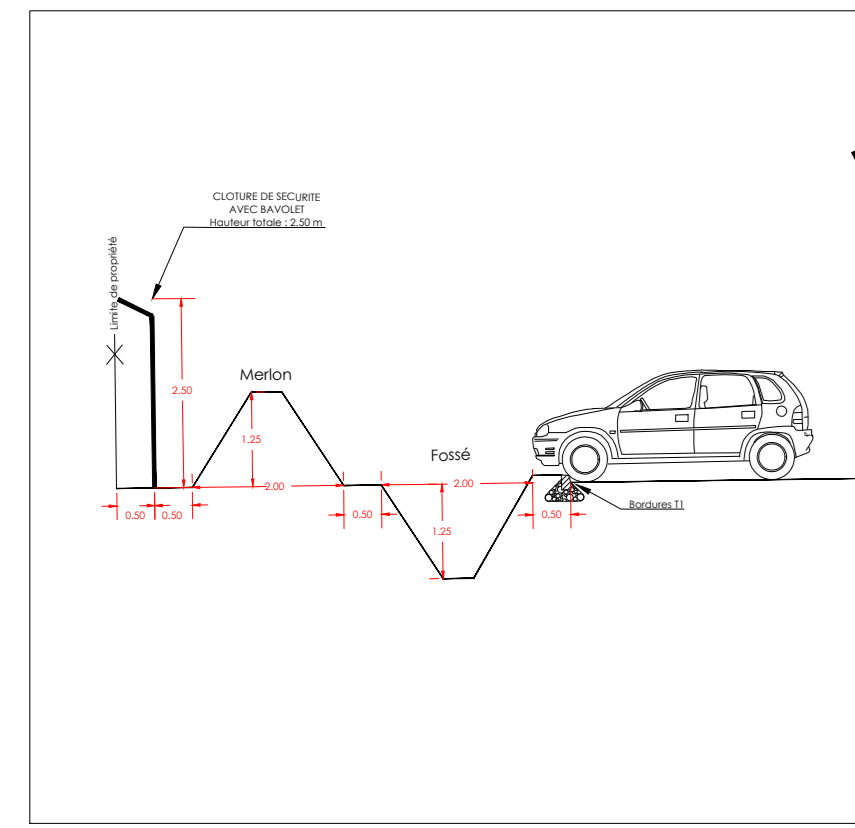

- Reseau EU
- Reseau EP
- Reseau Aep
- Reseau GCZ
- Reseau Elec BT
- Reseau Elec HT
- Reseau Telecom
- Reseau Fibre
- Reseau Eclairage

Le plan des réseaux a été effectué à partir de plans fournis par les concessionnaires.

RESEAU PLUVIAL
Rejet du débit de fuite dans réseau existant

RESEAU PLUVIAL
Poste de relevage avec régulation du débit

pylône EDF