


ROUTE DE ROUEN

(R.D. N°6015)

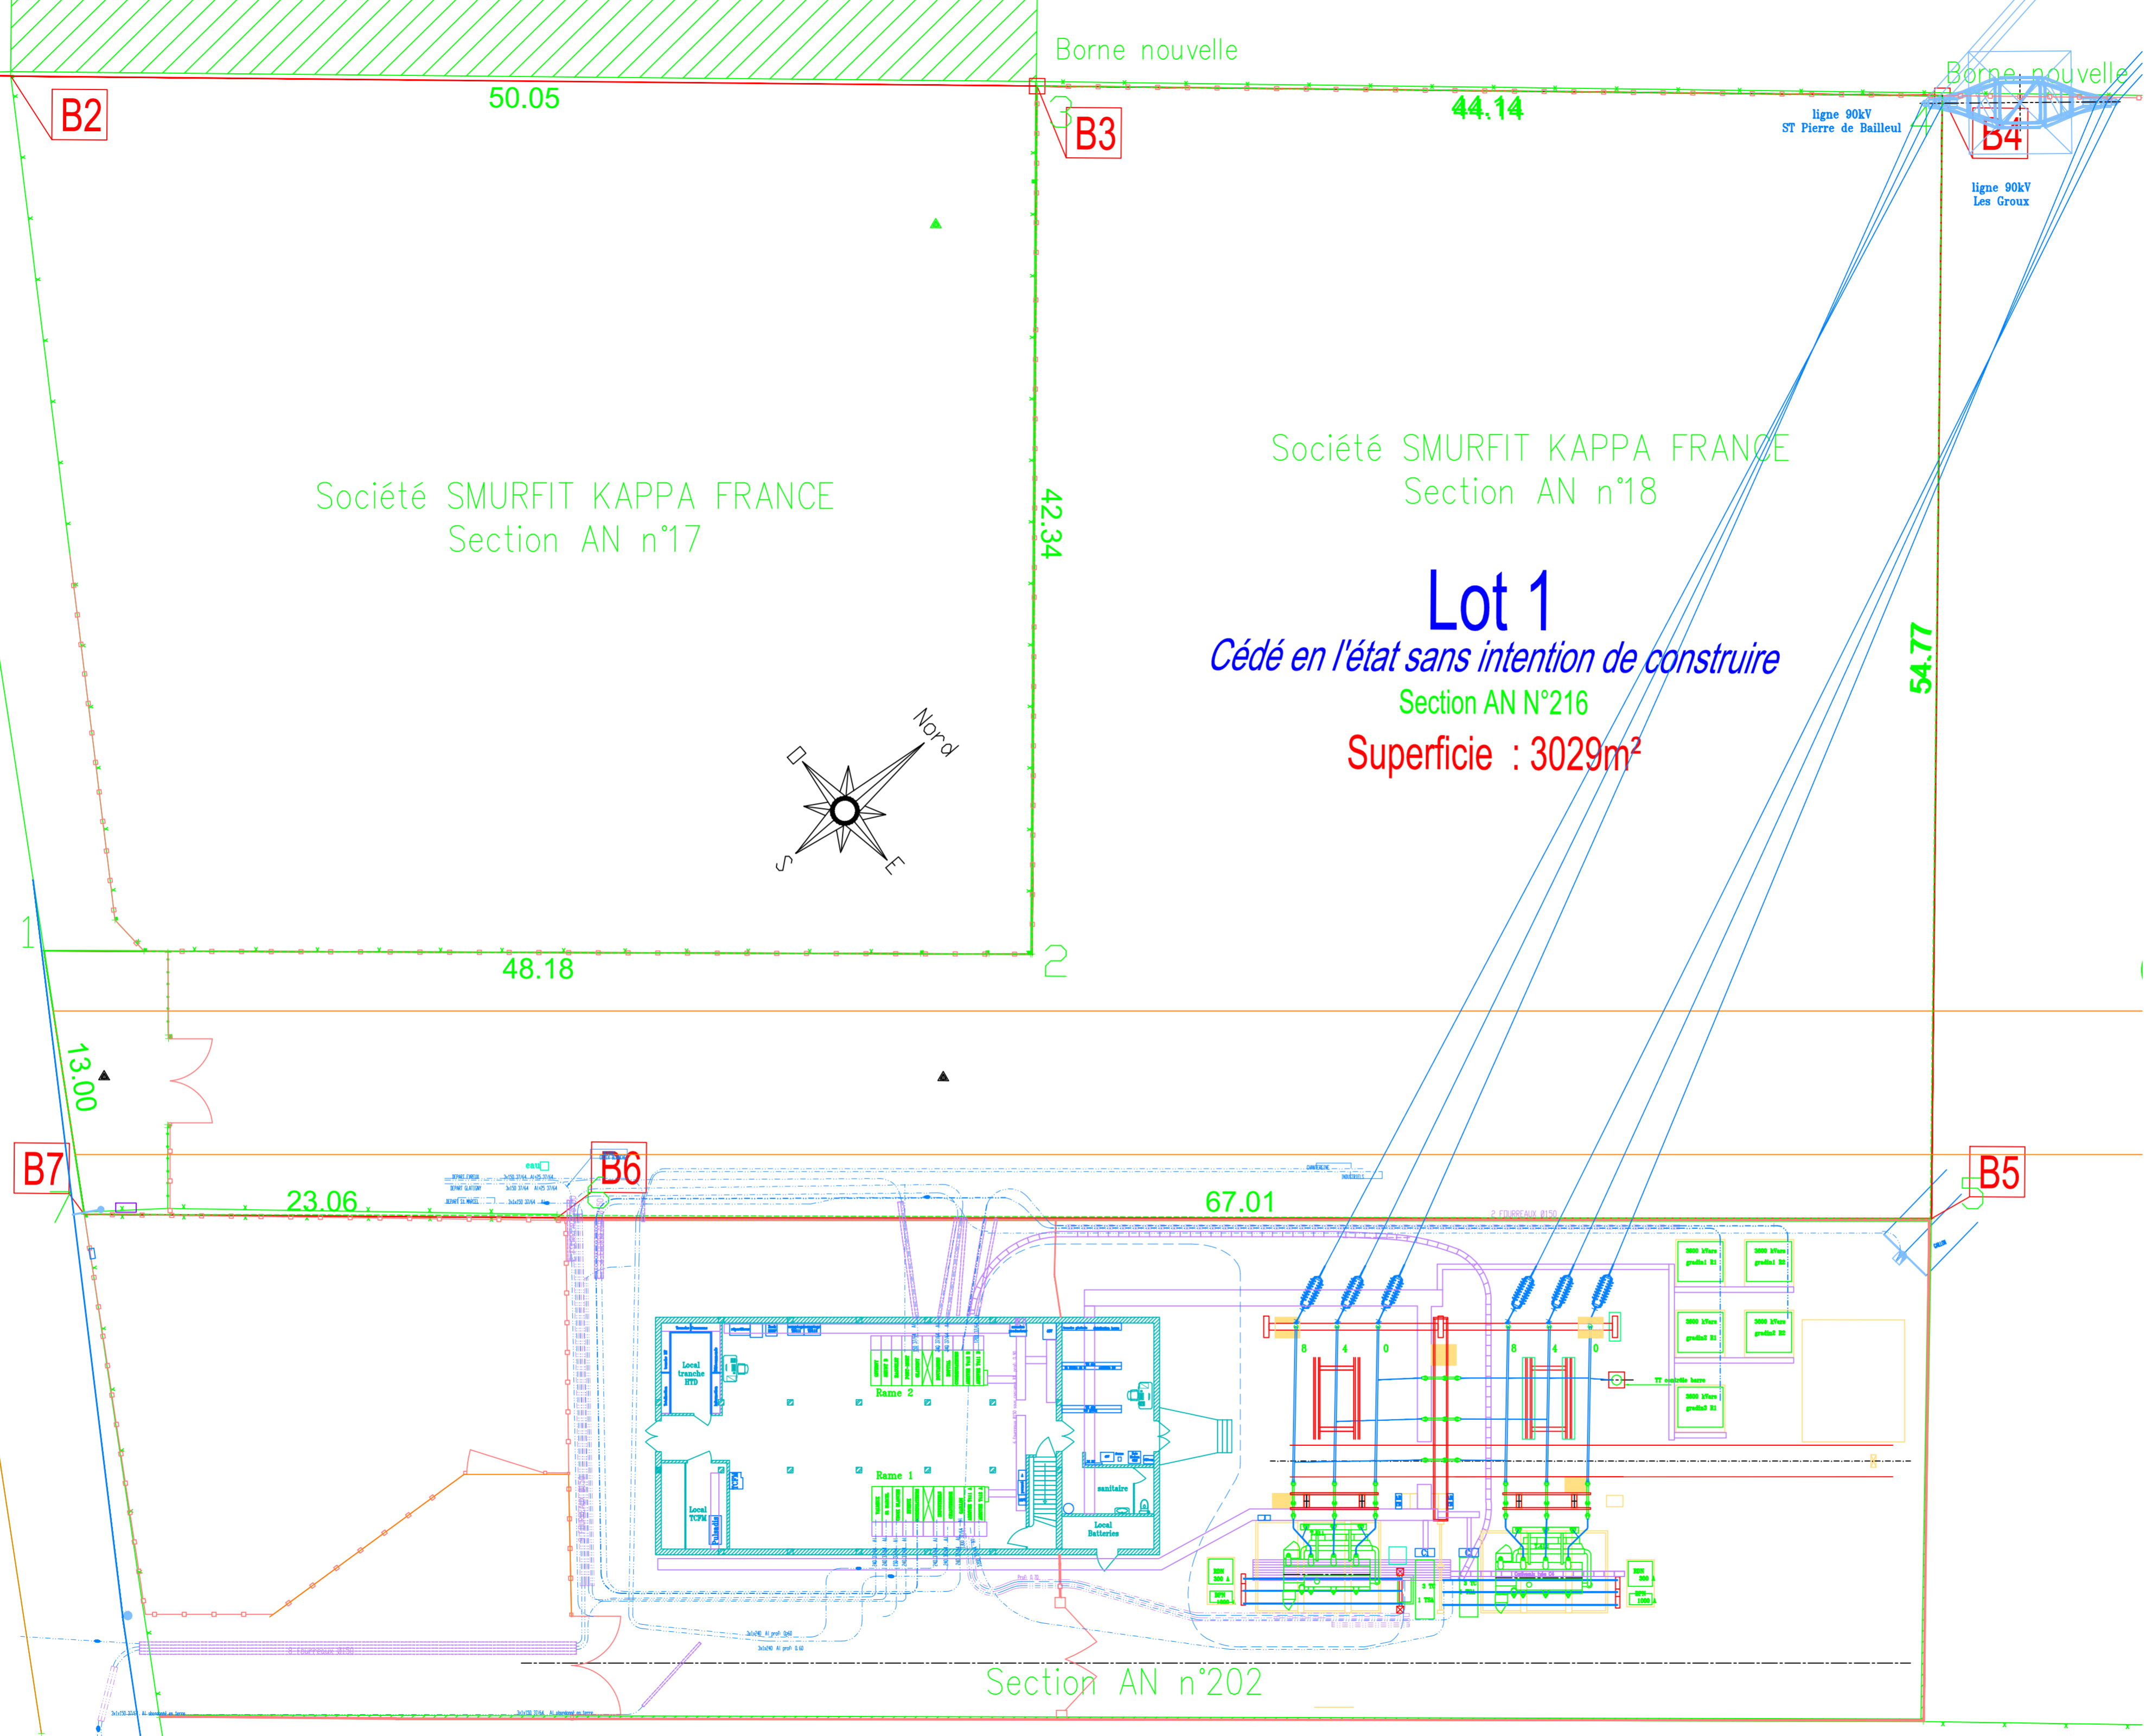

A 06/01/17		établissement du plan		JP	LB				
Ind.	Date	Modification	Dessin.	Vérific.	Ind.	Date	Modification	Dessin.	Vérific.
<b>ENEDIS - B.R.I.P.S Manche Mer du Nord</b>									
POSTE 90/20 kV LE MARAIS VUE EN PLAN EXISTANTE								AMEPS: Evreux N° Plan ENEDIS -	
<b>ENEDIS</b> L'ELECTRICITE EN RESEAU		B.R.I.P.S MMN 9 place de la Pucelle BP 537 76024 Rouen Cedex		EURL BATAILLE Ingénierie études postes HTB/HTA 29 rue d'Amiens - 80110 Thennes Tel: 03.22.55.01.35		Nom de fichier Le Marais modifié 21-02-2017			
Echelle : 1/200		Date : 06 janvier 2017		Dessiné : J.PAGANI		Vérifié : LBATAILLE		Surface :	