











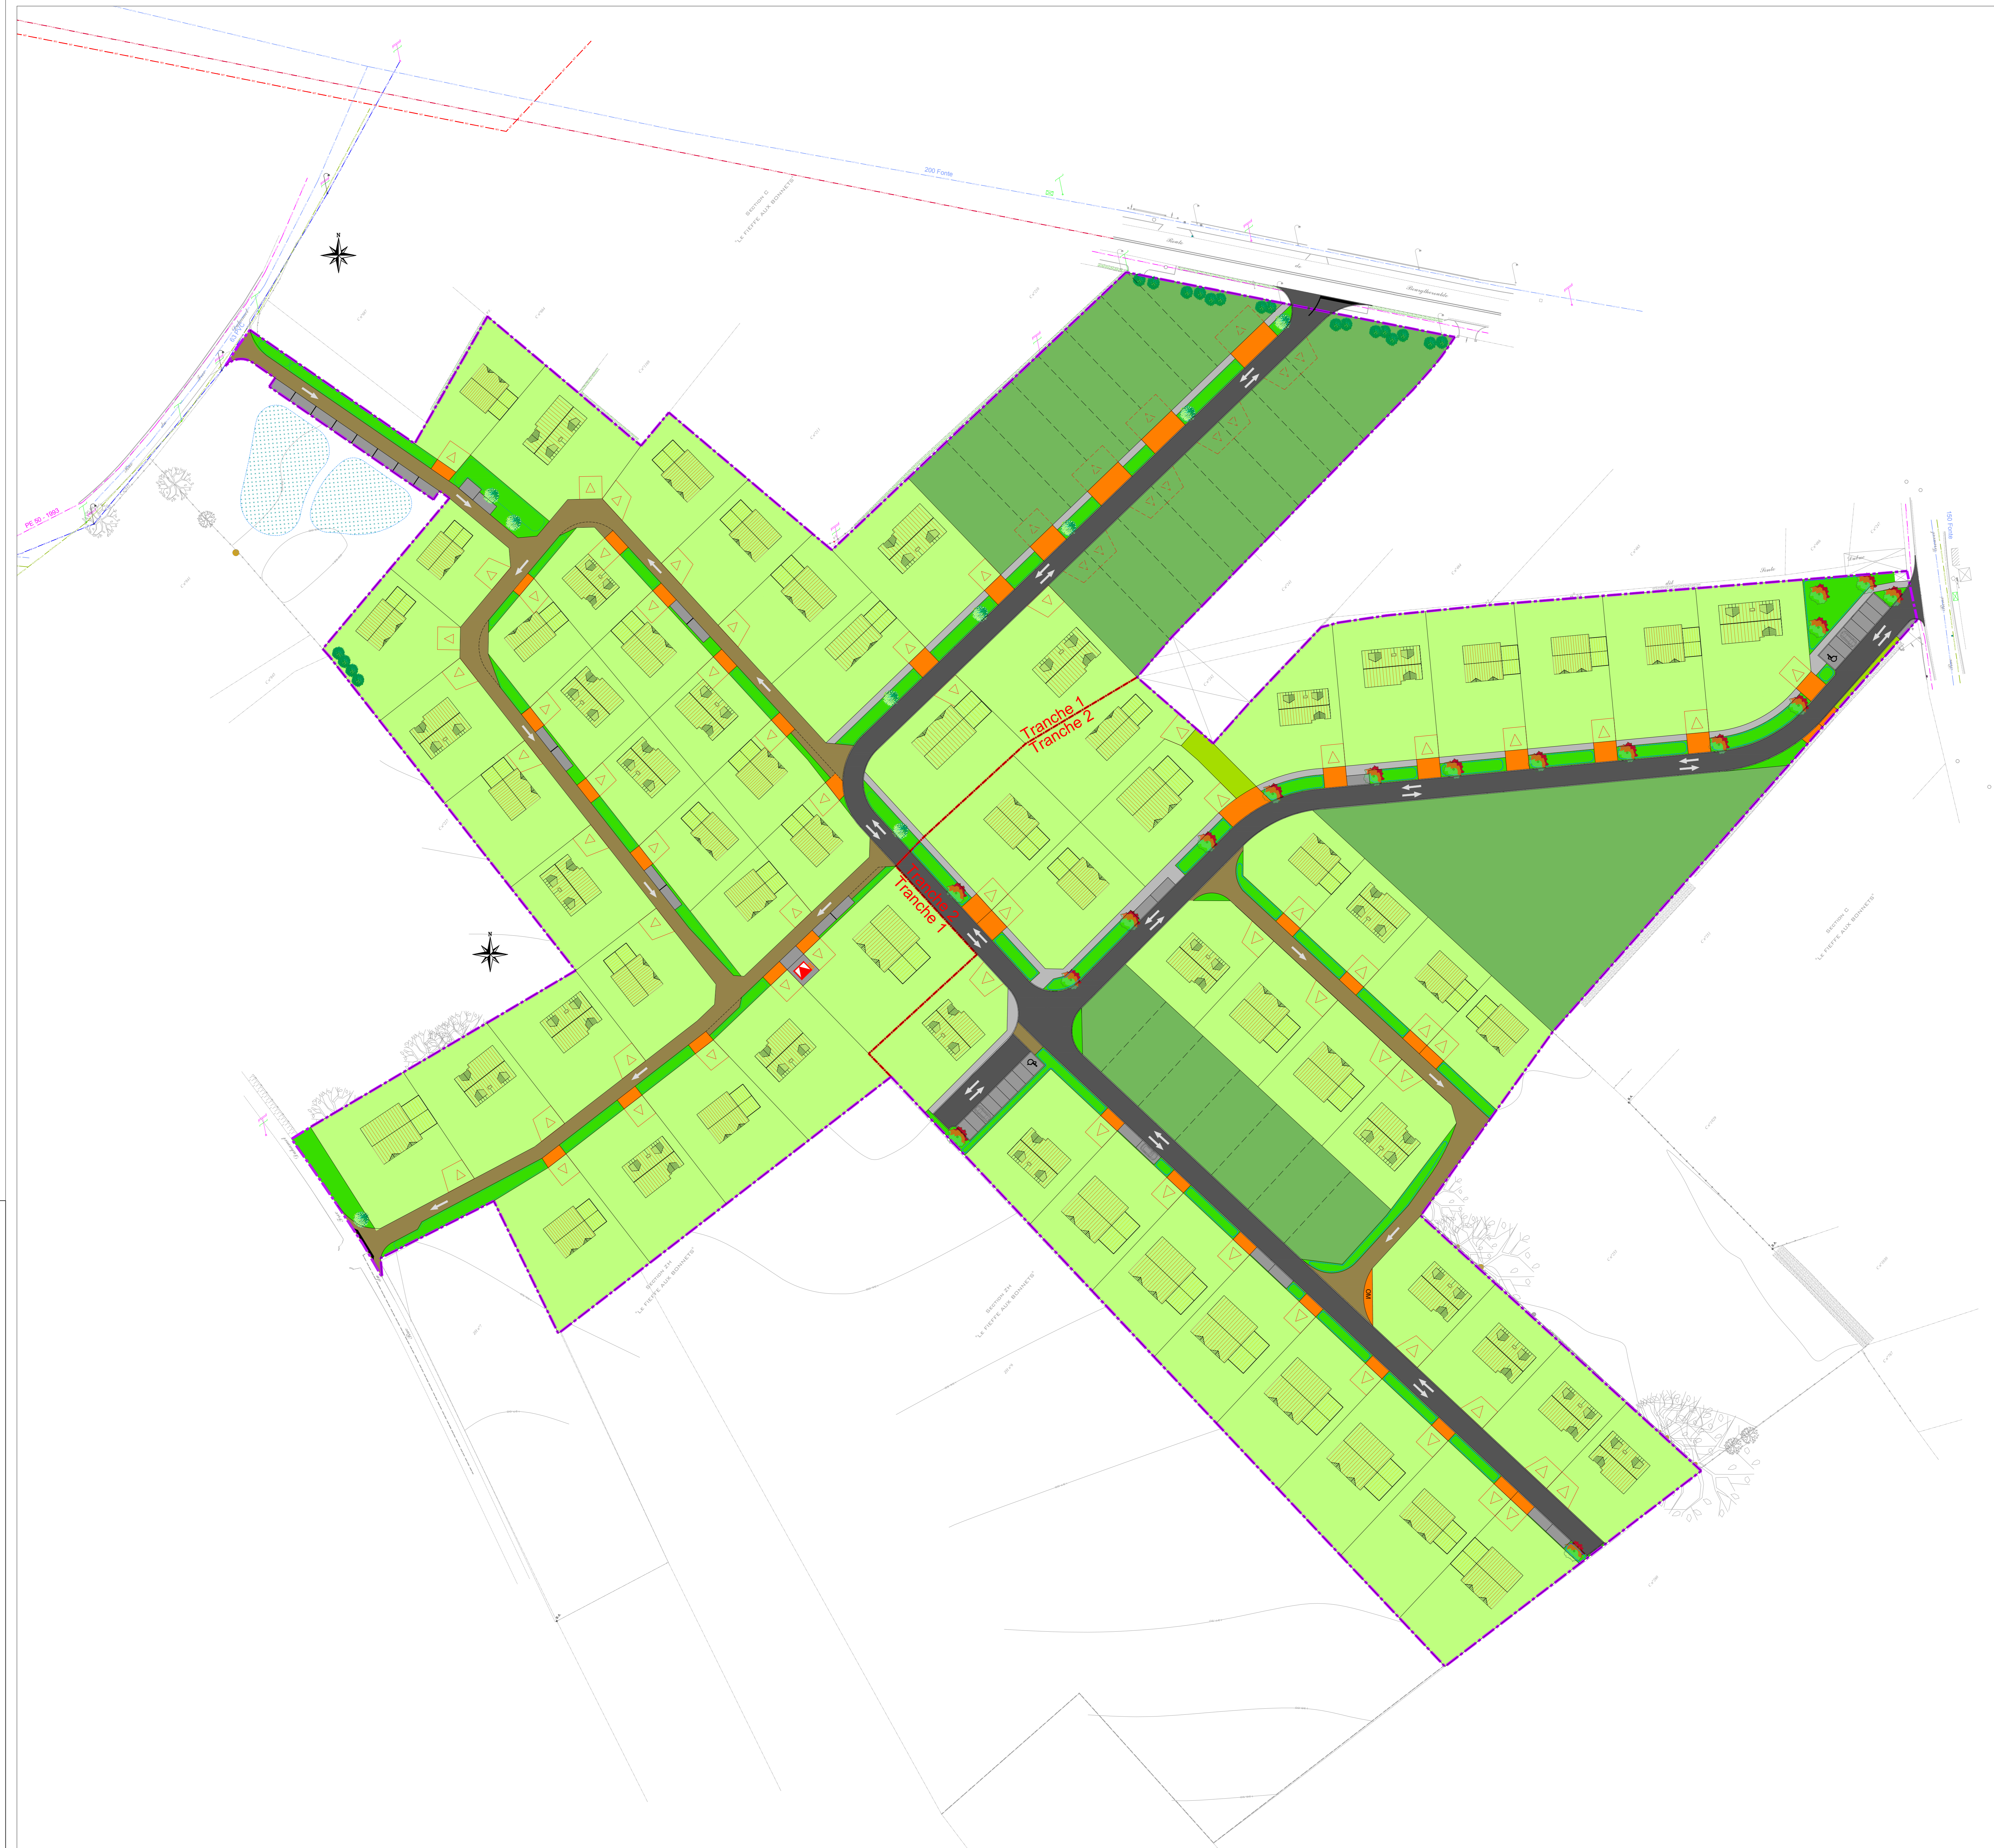
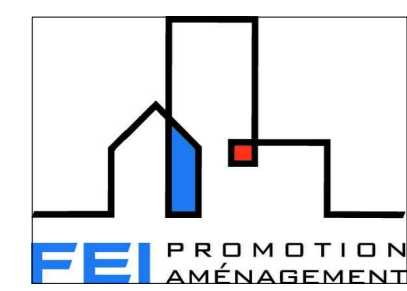


**LEGENDE**

- Revêtements**
-  Voie en enrobé
  -  Piétonnier en enrobé
  -  Stationnement en enrobé
  -  Pré-entrée charretière en béton
  -  Voie en béton
  -  Chemin en terre-pierre
- Espaces verts**
-  Espace vert public planté
  -  Plantation
- Lot privé**
-  Individuel
  -  Macrotot
- Divers**
-  Limite d'opération
  -  Limite de tranche

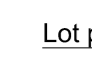

**Département de L'EURE (27)**



France Europe Immobilier  
 61 rue des pépinières  
 76230 Isneauville  
 Tél : 02.35.59.88.50  
 Fax : 02.35.59.87.39

**BOSROUMOIS**

"Lotissement FEI - Rue de Bourgtheroulde"

**PLAN DU PROJET**

Date	Modification	Indice	ETUDE
12/19	Edition originale	A	CAS PAR CAS
			1/500
			Visa pôle hydraulique Le :
			Visa pôle technique Le :
N° Dossier : NOR ROG 3 0165 17			Date: 12/2019

