

PLAN DES TRAVAUX

Département de l'Eure
COMMUNE DE LERY
 Rue du 11 Novembre
 Rue du 8 Mai
 Rue du Souvenir

Aménagement de deux zones de stationnement
Stationnements Sud

Ech : 1/200ème

Maître d'Ouvrage
COMMUNE DE LERY
 47, Rue du 11 Novembre - 27690 LERY
 Tél : 02.32.59.05.50


Maître d'Oeuvre - Mandataire
EUCLYD EUROTOP
 BP 227 - 34 bis rue du Maréchal Leclerc
 27700 LES ANDELVS
 Tél : 02.32.54.21.47
 Fax : 02.32.54.15.88

Architecte Paysagiste
DECAUX PAYSAGE CONCEPT
 25 bis, rue Louis Boullhet
 76000 ROUEN
 Tl : 02.35.34.00.66

Date: Décembre 2016
 Fichier: LA16064-PA-TEP

Dossier: LA16064

Vves DELAVIGNE - Richard DOBELIN
 Christian GILLE - Sylvain HENNOCCQUE
 Dominique PFAFF - Joël QUENOUILLE
 Géomètres-Experts Associés
 www.euclyd-eurotop.fr

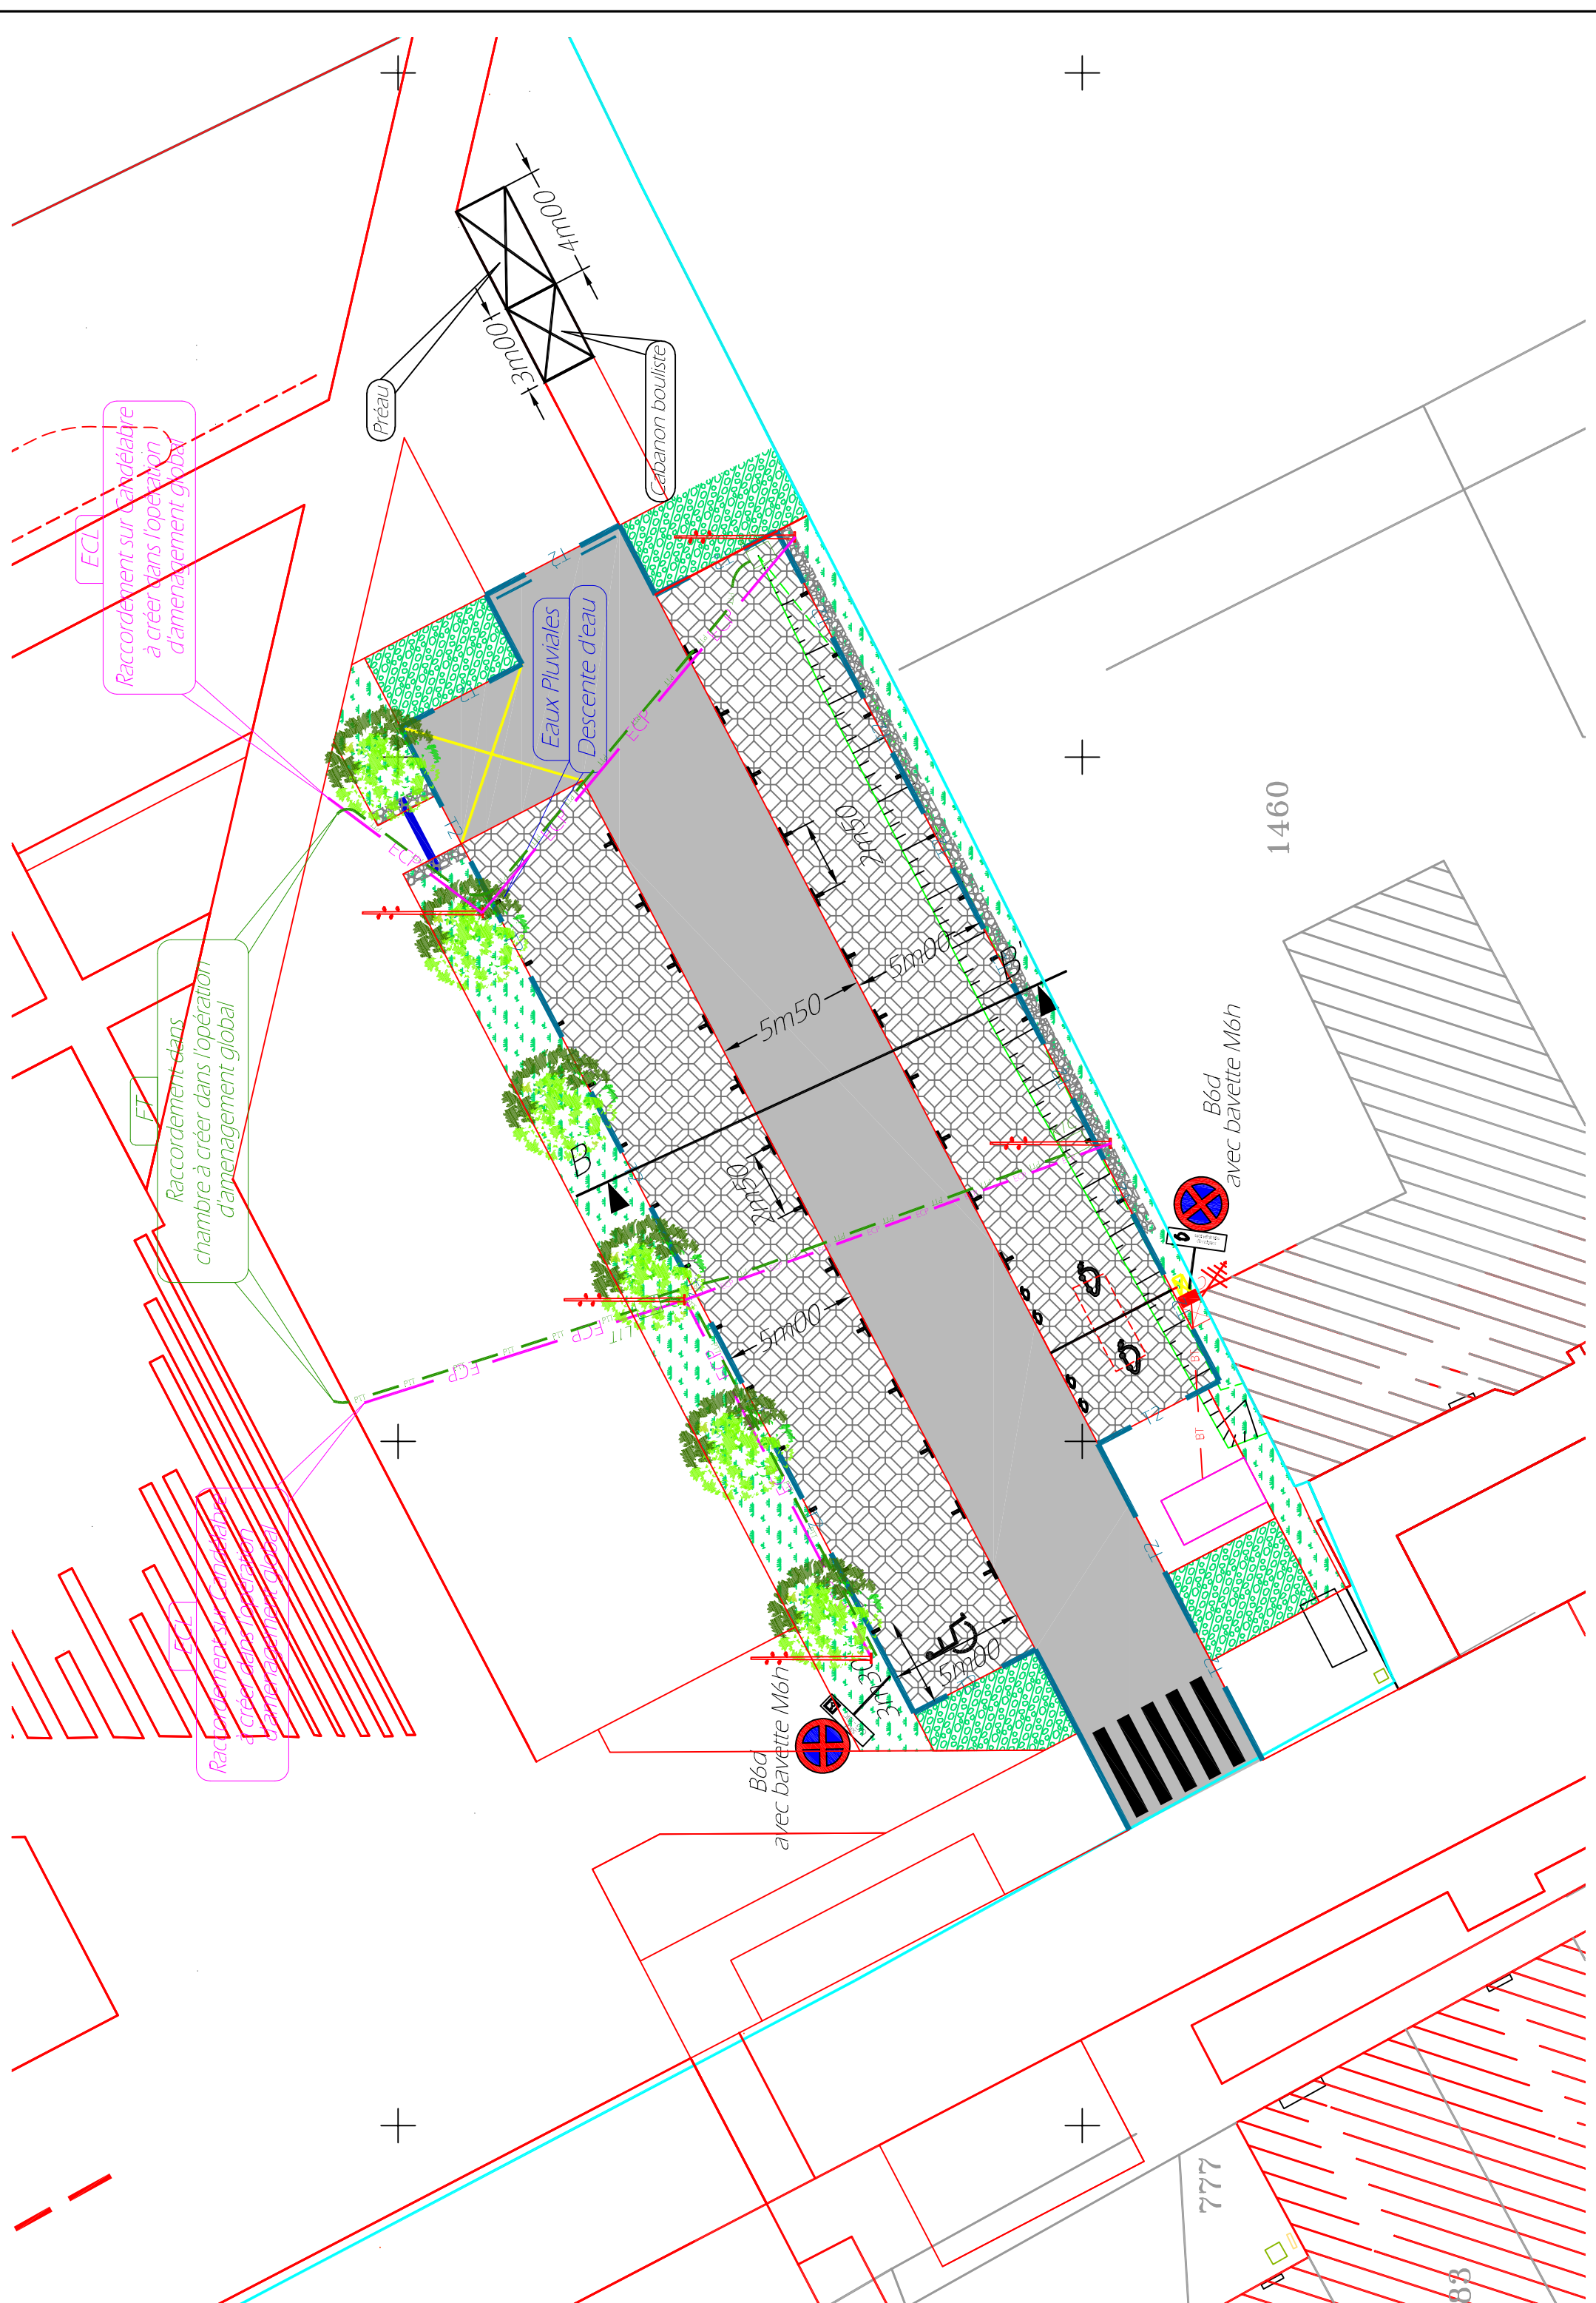

Eaux Pluviales

EP — EP — EP
 Collecteur principal EP à créer
 Grille avaloir 50x50 concave

FRANCE TELECOM
 LIT
 K1C
 Réseau principal 30x42/45

Eclairage public
 Candélabre avec spots
 Câble d'alimentation de 4 x 6 mm² + Terre

EAU POTABLE
 Conduite existante
 Citerneau SGB
 Branchement Ø17/25 en polyéthylène série 16 bars
 Bouche à clé

BASSE TENSION
 Coffret de comptage électrique (CIBE)
 Boite de jonction simple
 Câble B.T. H.N.33533 de branchement 4x35mm² + allu à créer
 Borne recharge auto (Fourniture et pose par le SIEGE)

Revêtements

Chaussée en enrobés noirs
 Stationnements en enrobés noirs

Bordures et caniveaux
 Bordure T2 (vue de 0m14)
 Bordure T2 (vue de 0m05)
 Caniveau type CC2

Espaces verts
 Plantes tapissantes
 Nouveaux paysagère
 Massif arbususif
 Arbre existant conservé
 Arbre à planter

Divers
 Panneaux de signalisation
 Signalisation horizontale
 Borne recharge auto
 Borne recharge auto
 Gabions