



Plan de situation au 1/25000

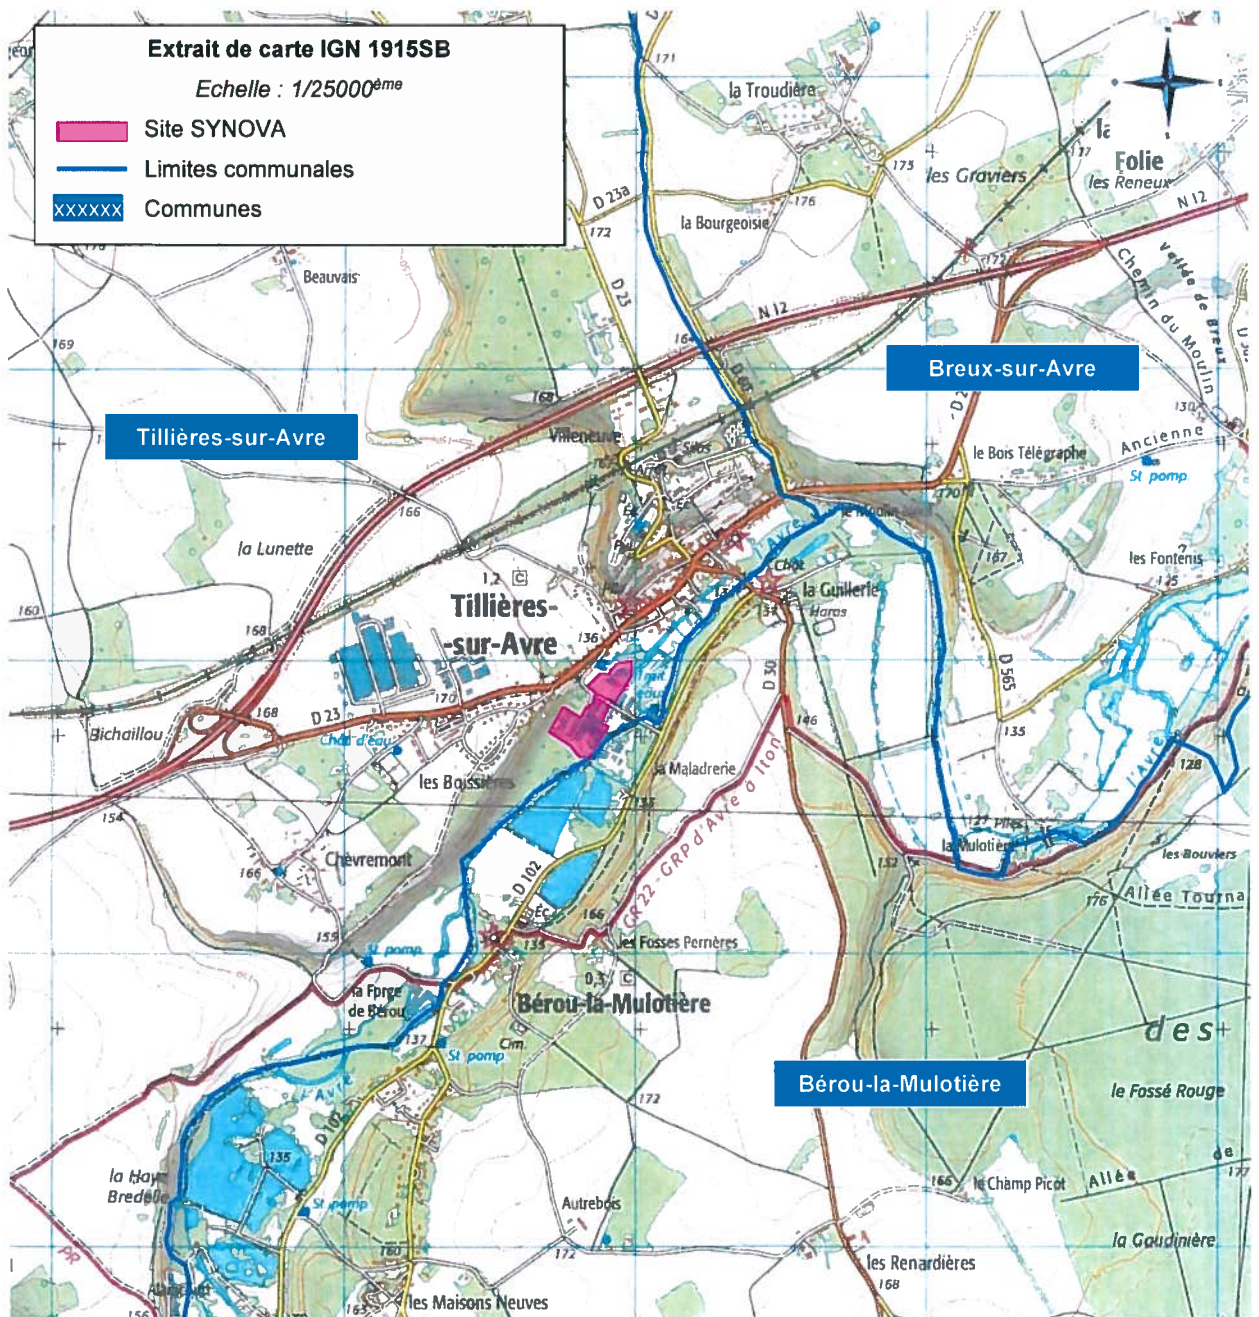


Plan du projet

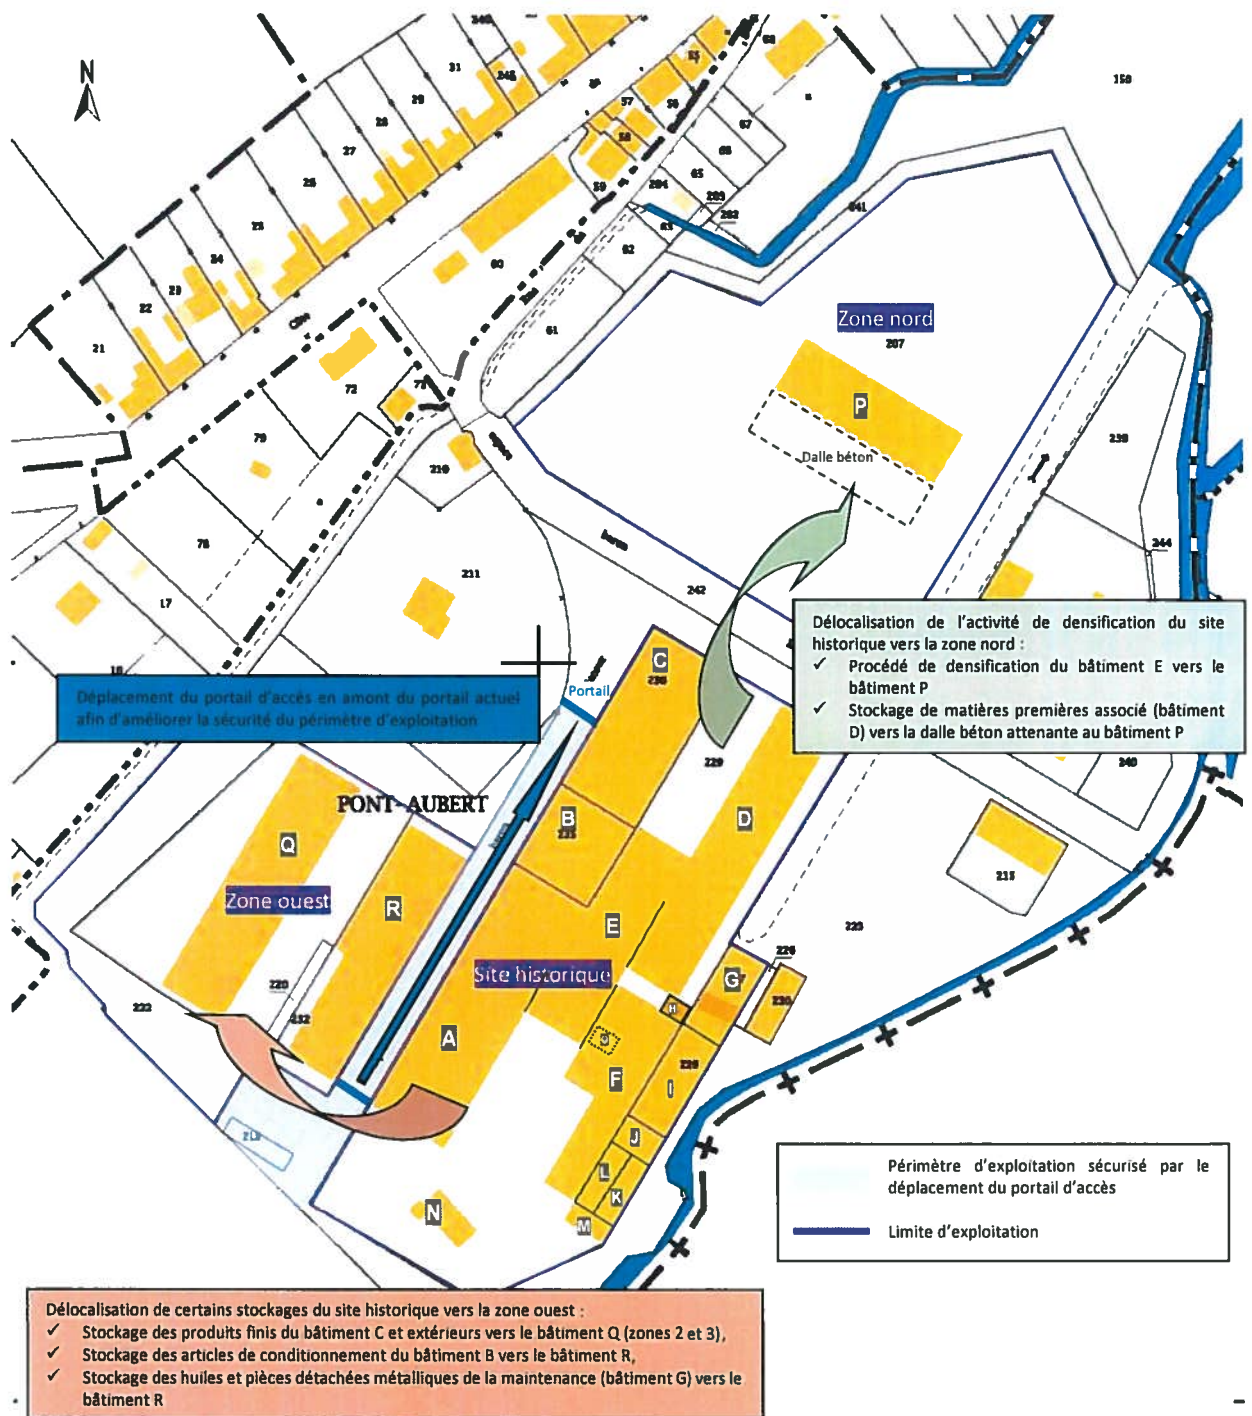


Environnement du site avec abords du projet dans un rayon de 100 m (Échelle comprise entre 1/2000 et 1/5000)

Plan de la partie sud :

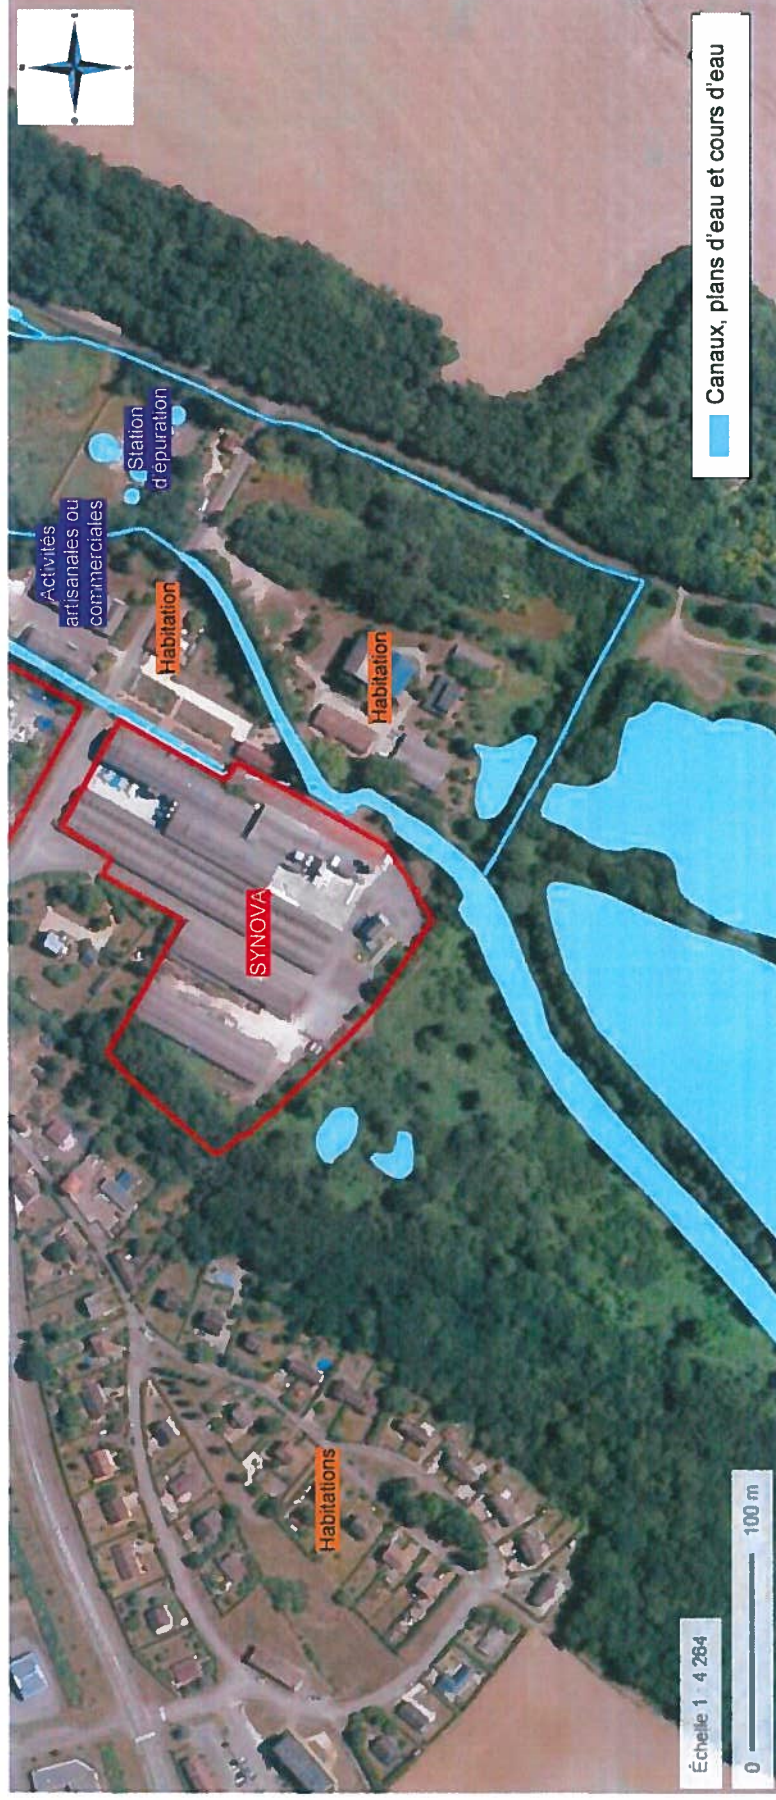

Plan de la partie sud :

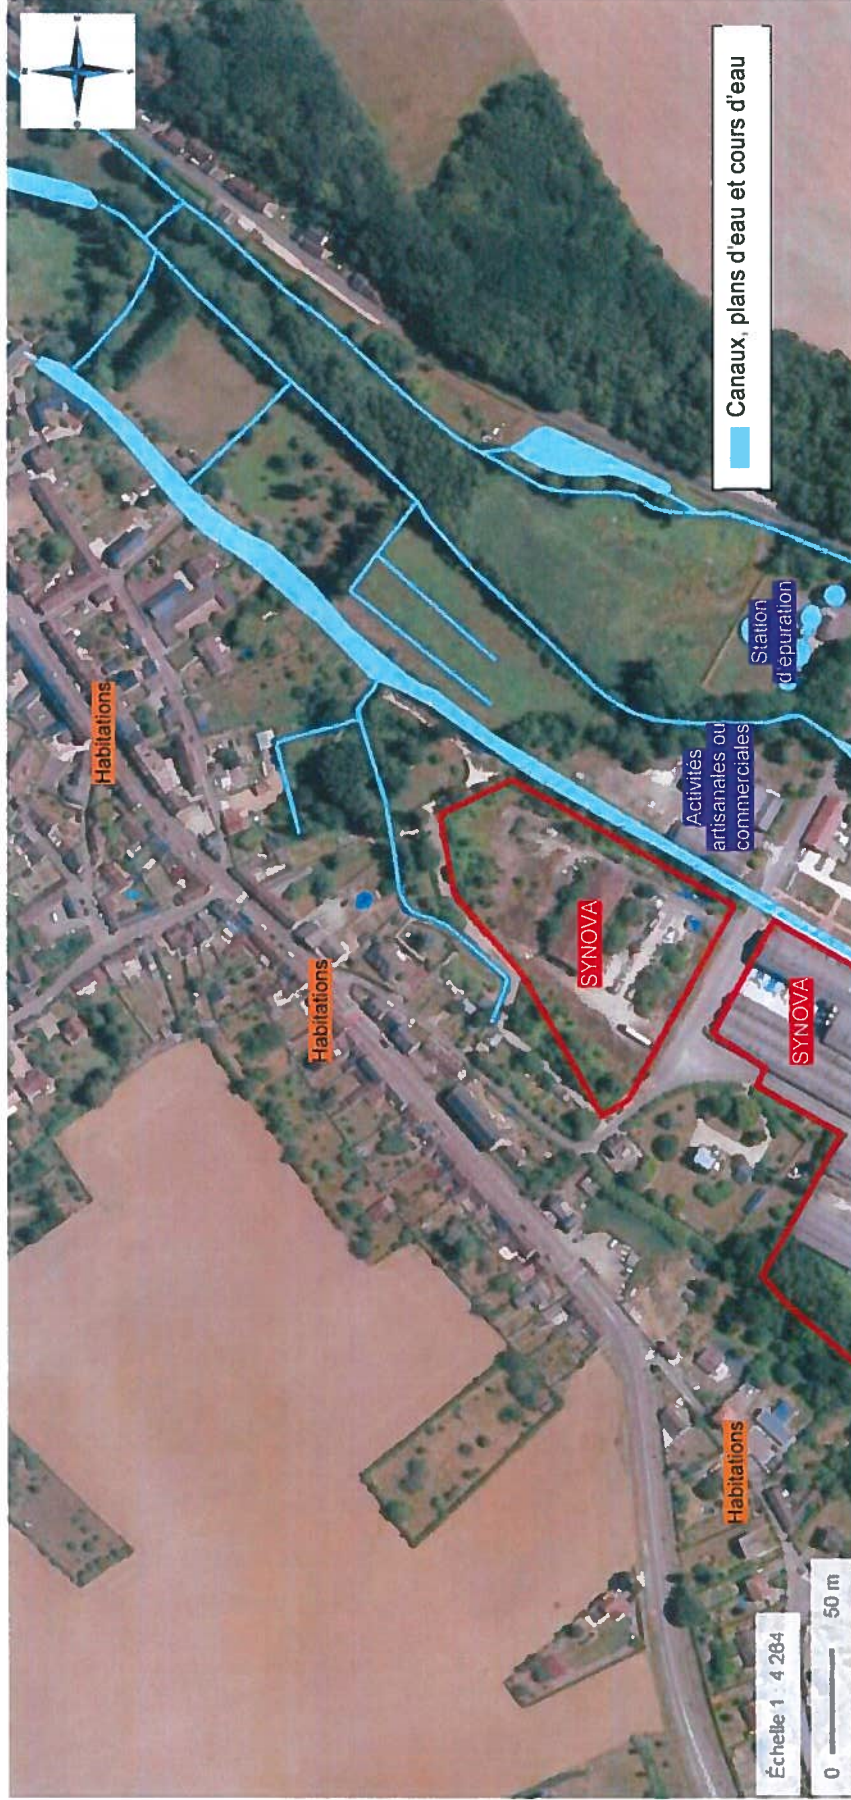

Photos (décembre 2017)

PHOTO 1 : Accueil (site historique)



PHOTO 2 : Parcelle ouest (bâtiment + voirie)



PHOTO 3 : Parcelle nord (bâtiment + dalle béton)



Repérage des photos :

