

- Légende :**
- Limites du site
  - Alvéole de stockage (mur)
  - Stockage (matérialisation au sol)
  - ⊗ Décauteur déshuilleur
  - Portail
  - Fossé ou canalisation
  - Haie
  - Espace boisé classé (boisement bordant la Seine)
  - Réseau d'adduction d'eau potable
  - Réseau d'assainissement
  - Réseau électrique
  - Réseau téléphonique
  - Pentes (ruissellement des eaux superficielles)
  - Vanne d'isolement du site
  - ⊞ Compteur AEP + Disconnecteur
- ▨ Activités économiques
  - ▨ Cours d'eau
  - ▨ Espaces naturels
  - ▨ Sens de circulation
  - S1 Secteurs de stockage
  - ▨ Extension du site

Département de Seine Maritime  
Commune de Saint Aubin lès Elbeuf

SARL HENRY RECYCLAGE

Demande d'autorisation au titre des Installations classées pour la protection de l'environnement


Extension d'activité de traitement des pneumatiques usagés

Site Rue Joliot-Curie

Plan n°045 : 15/10/2012  
Plan modifié n° : 24/05/2015, 24/04/2018

CASTELAN ETIENNE & ASSOCIES  
10 rue de la République  
76100 SAINT-AUBIN-LÈS-ELBEUF  
02 35 48 41 11  
www.castelan-etienne.com

**3 - Plan d'ensemble** Echelle 1/500

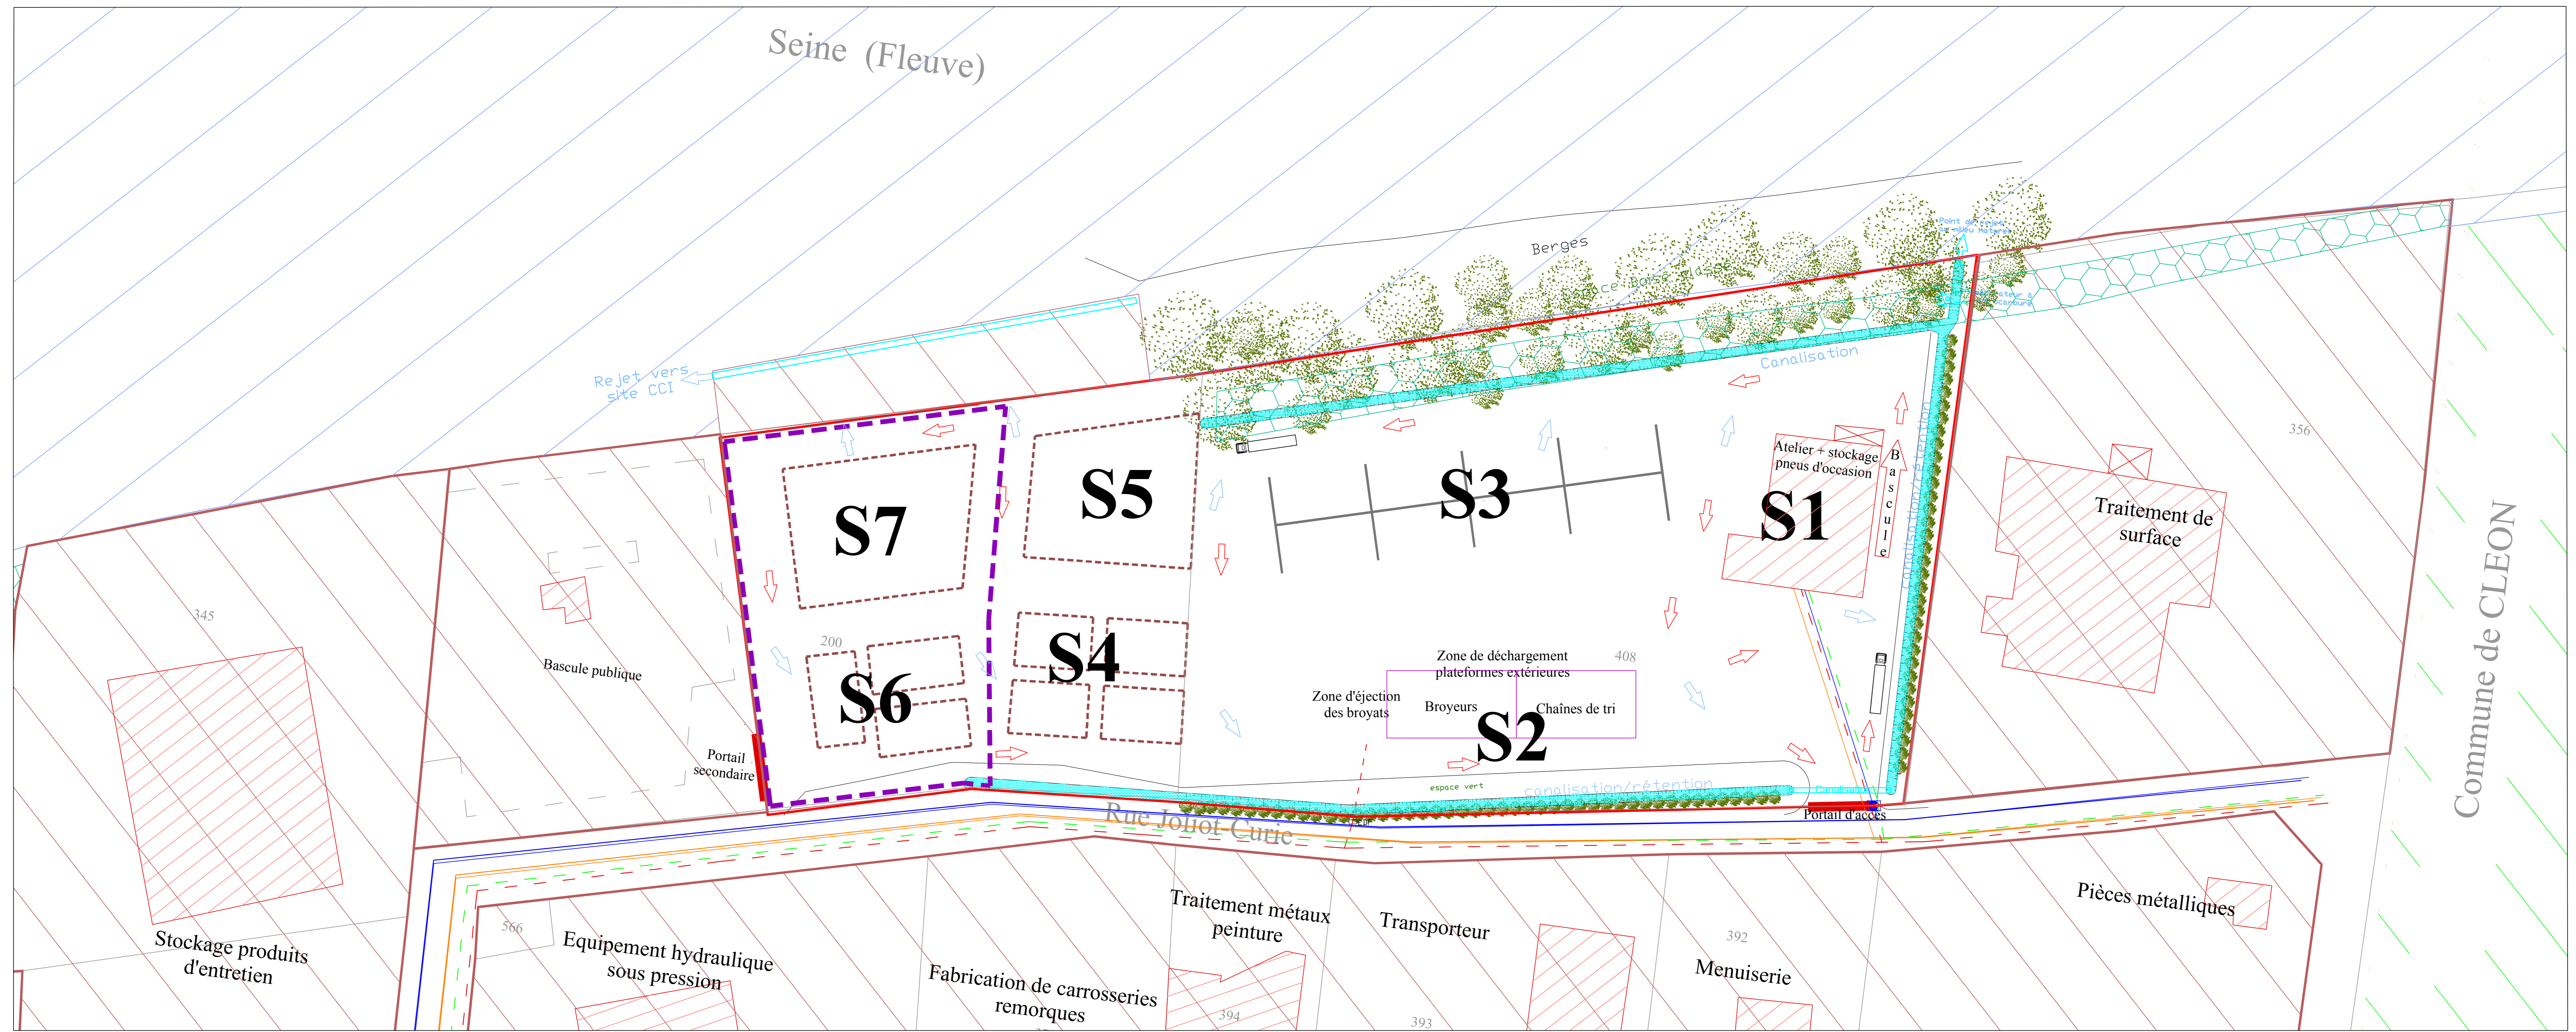

- Légende :**
- Limites du site
  - Alvéole de stockage (mur)
  - Stockage (matérialisation au sol)
  - ⊗ Décauteur déshuilleur
  - Portail
  - Fossé ou canalisation
  - Haie
  - Espace boisé classé (boisement bordant la Seine)
  - Réseau d'adduction d'eau potable
  - Réseau d'assainissement
  - Réseau électrique
  - Réseau téléphonique
  - Pentes (ruissellement des eaux superficielles)
  - Vanne d'isolement du site
  - ⊞ Compteur AEP + Disconnecteur
- ▨ Activités économiques
  - ▨ Cours d'eau
  - ▨ Espaces naturels
  - ▨ Sens de circulation
  - S1 Secteurs de stockage
  - ▨ Extension du site

Département de Seine Maritime  
Commune de Saint Aubin lès Elbeuf

SARL HENRY RECYCLAGE

Demande d'autorisation au titre des Installations classées pour la protection de l'environnement

Extension d'activité de traitement des pneumatiques usagés

Site Rue Joliot-Curie

Plan n°045 : 15/10/2012  
Plan modifié n° : 24/05/2015, 24/04/2018

CASTELAN ETIENNE & ASSOCIES  
10 rue de la République  
76100 SAINT-AUBIN-LÈS-ELBEUF  
02 35 48 41 11  
www.castelan-etienne.com

**3 - Plan d'ensemble** Echelle 1/500

