

**COMMUNE
PERCHE EN NOCE**

**ASSAINISSEMENT COLLECTIF
ST JEAN LA FORET**




DESSERTE EN ASSAINISSEMENT COLLECTIF
DU BOURG - LES MURS ET LA THIERRIERE

N° d'affaires	Année	Phasage	Version
A007_10	2017	PRO	V2

PLAN RESEAUX EU

Echelle :	1/500	Date édition	12/10/2017
Dessiné par	EF	Vérifié par	FB

SA2E - Z:\affaires\COSSIER 2009-2010\10.A007 - St Jean de la Foret\Plan\Plan PRO

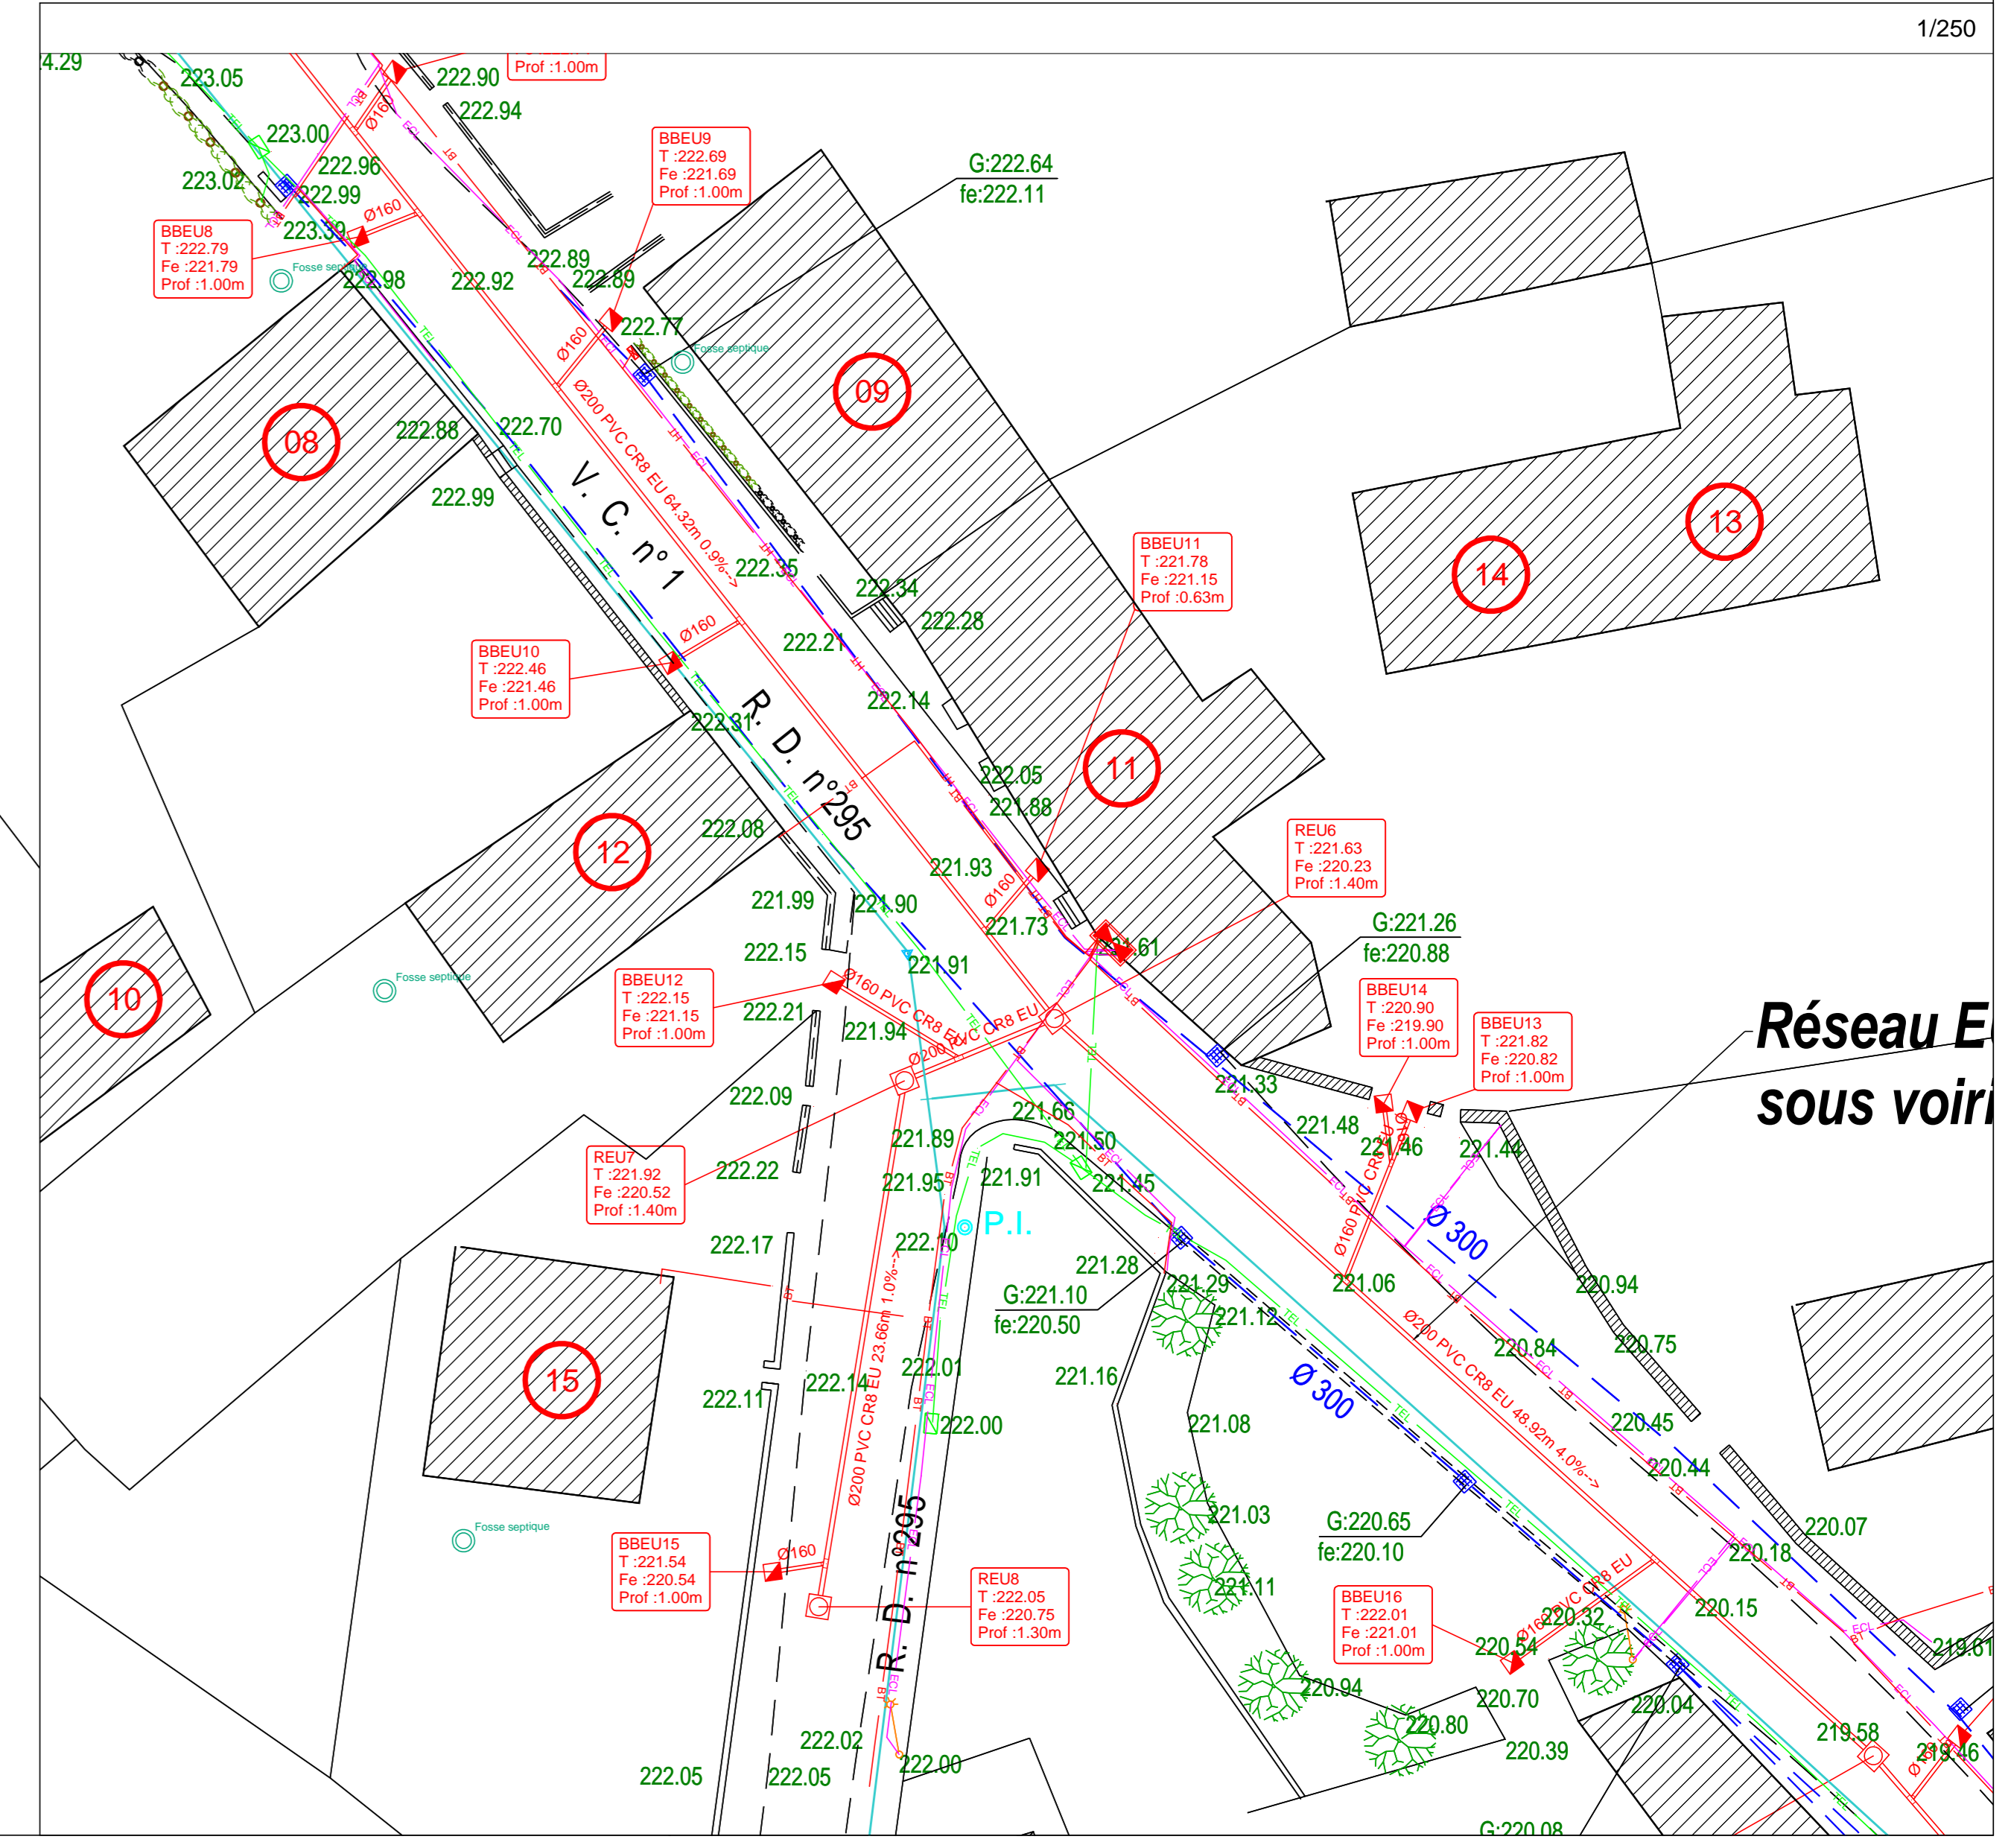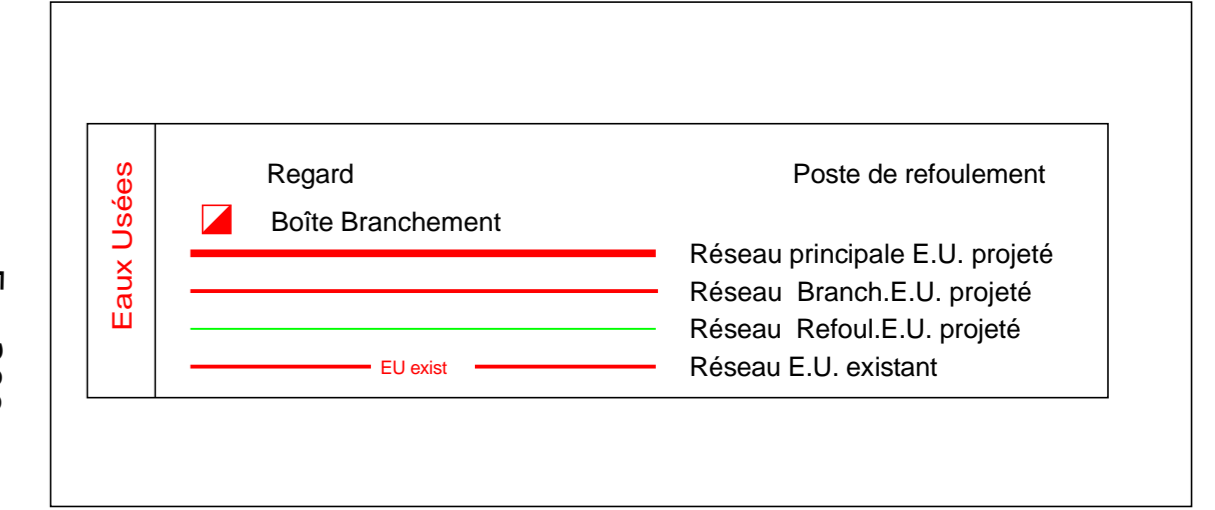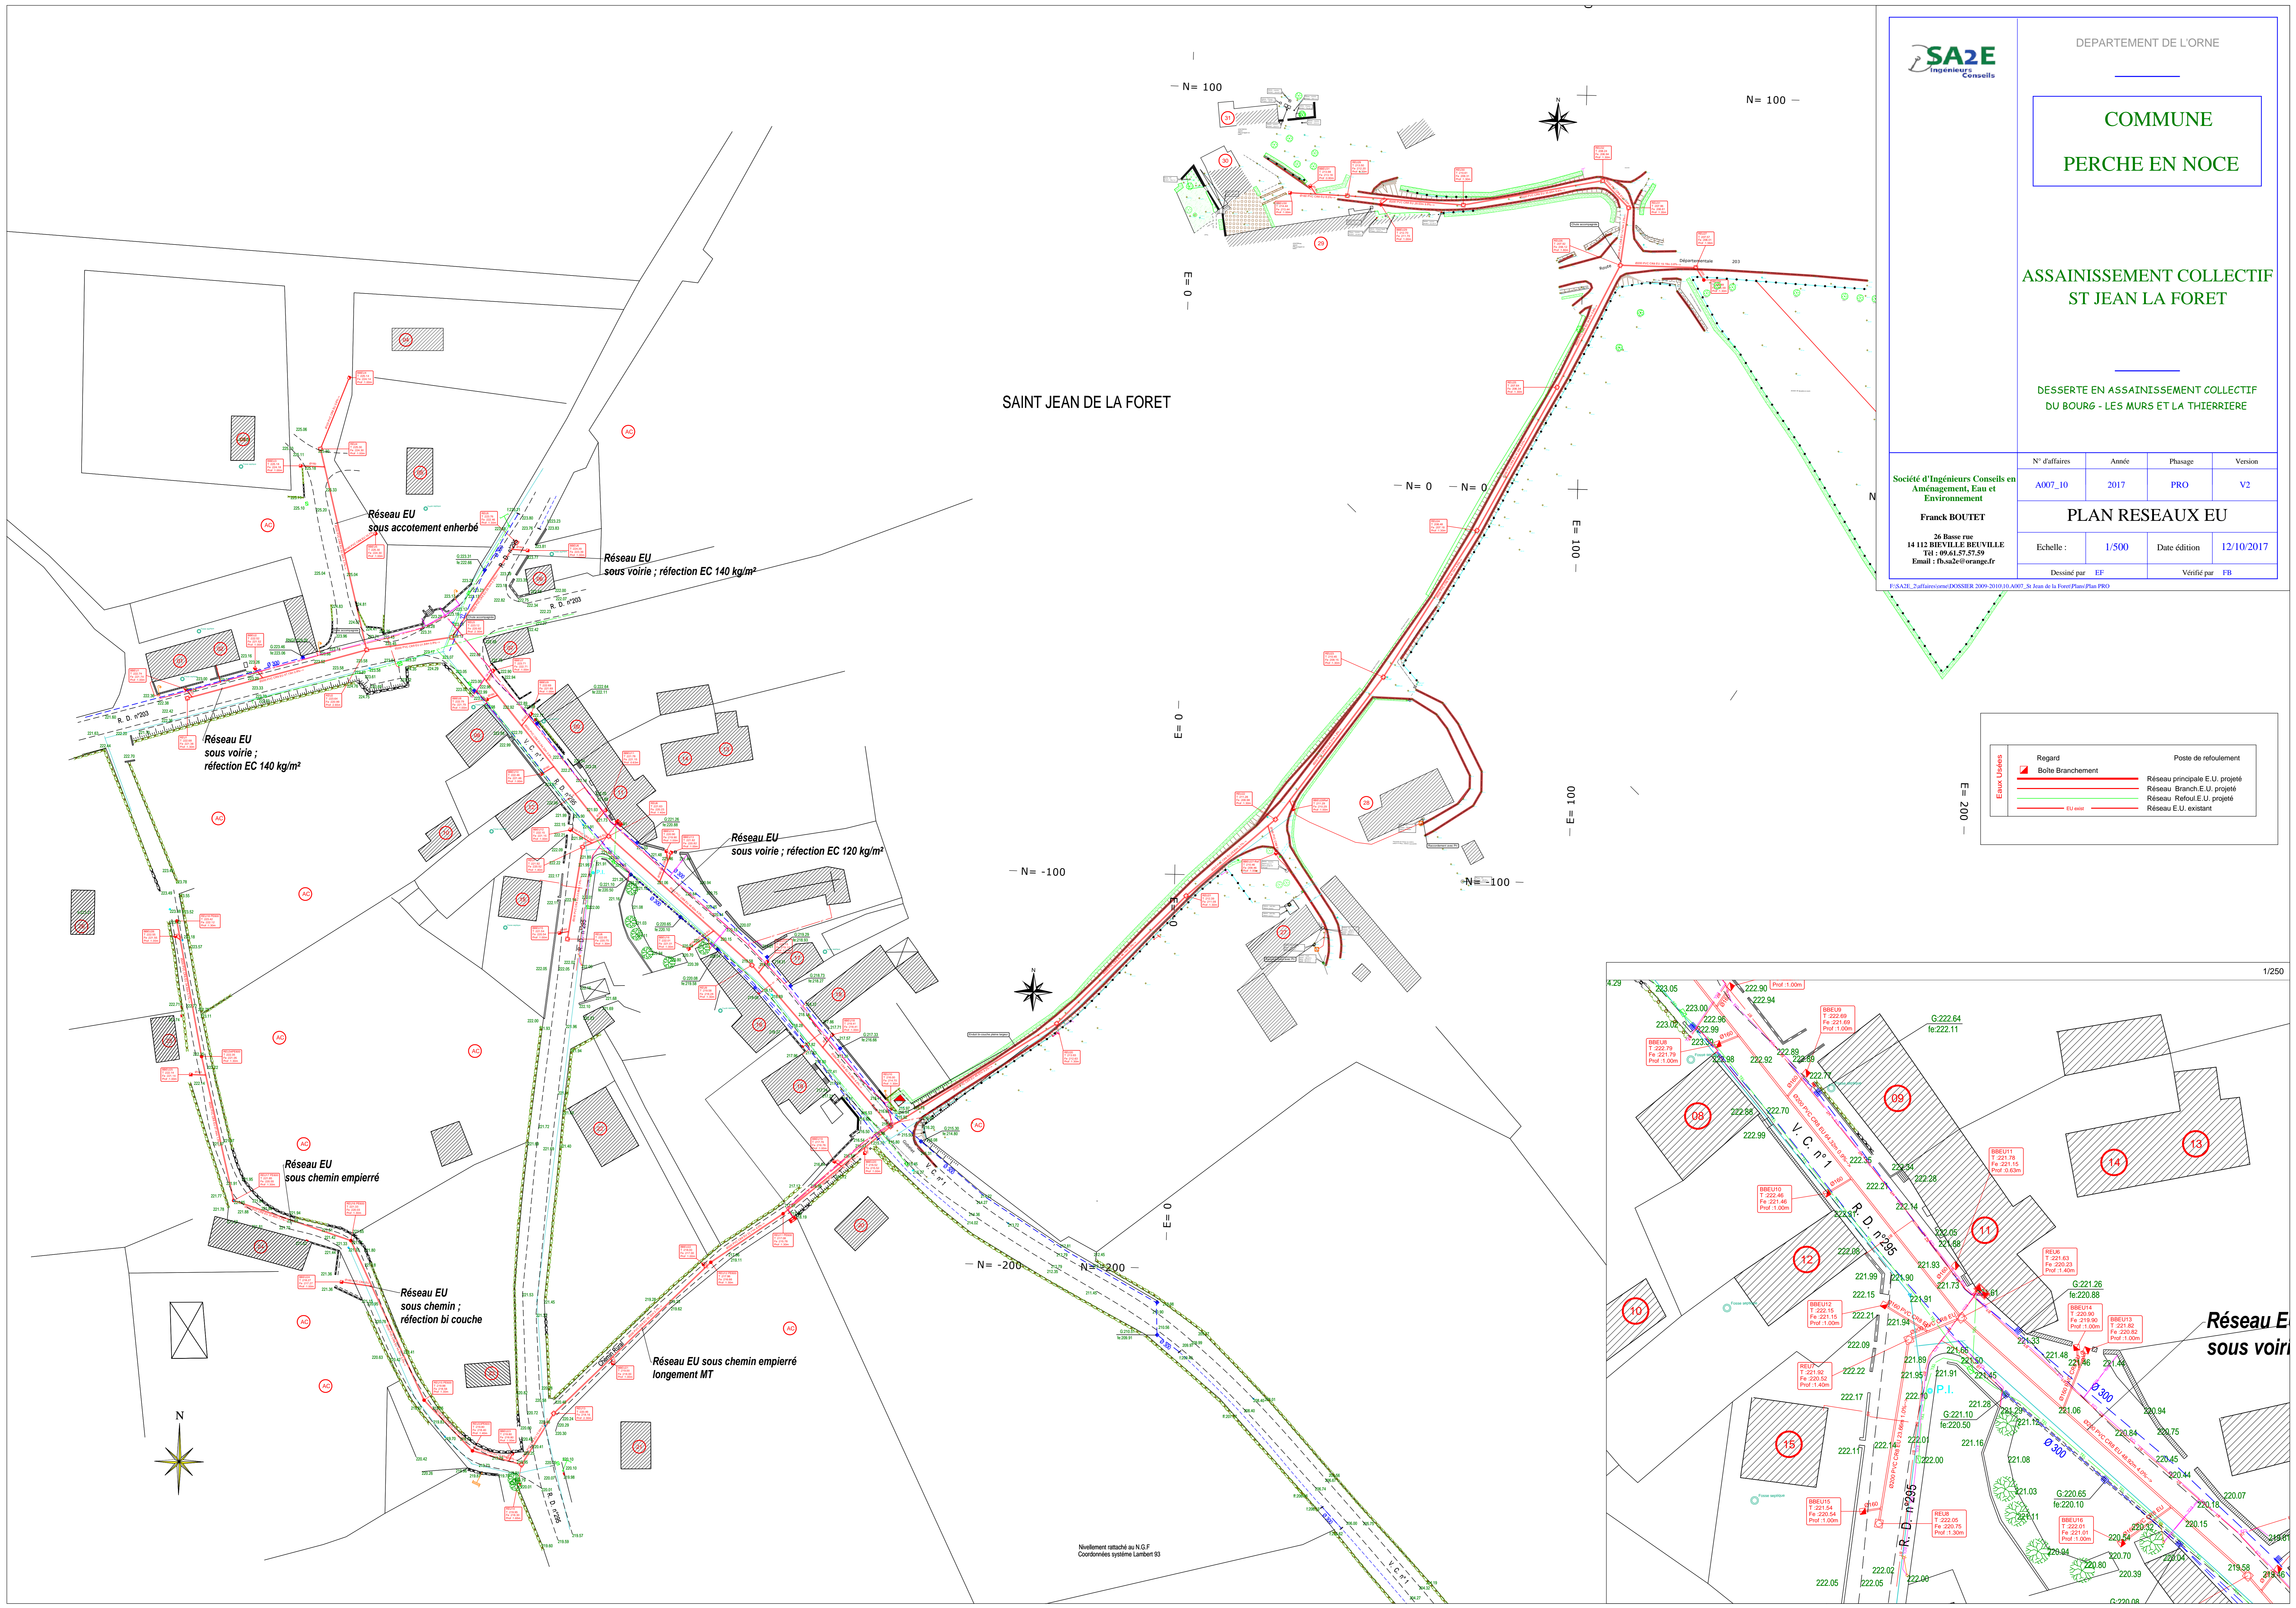

SAINT JEAN DE LA FORET

Nivellement rattaché au N.G.F.
Coordonnées système Lambert 93