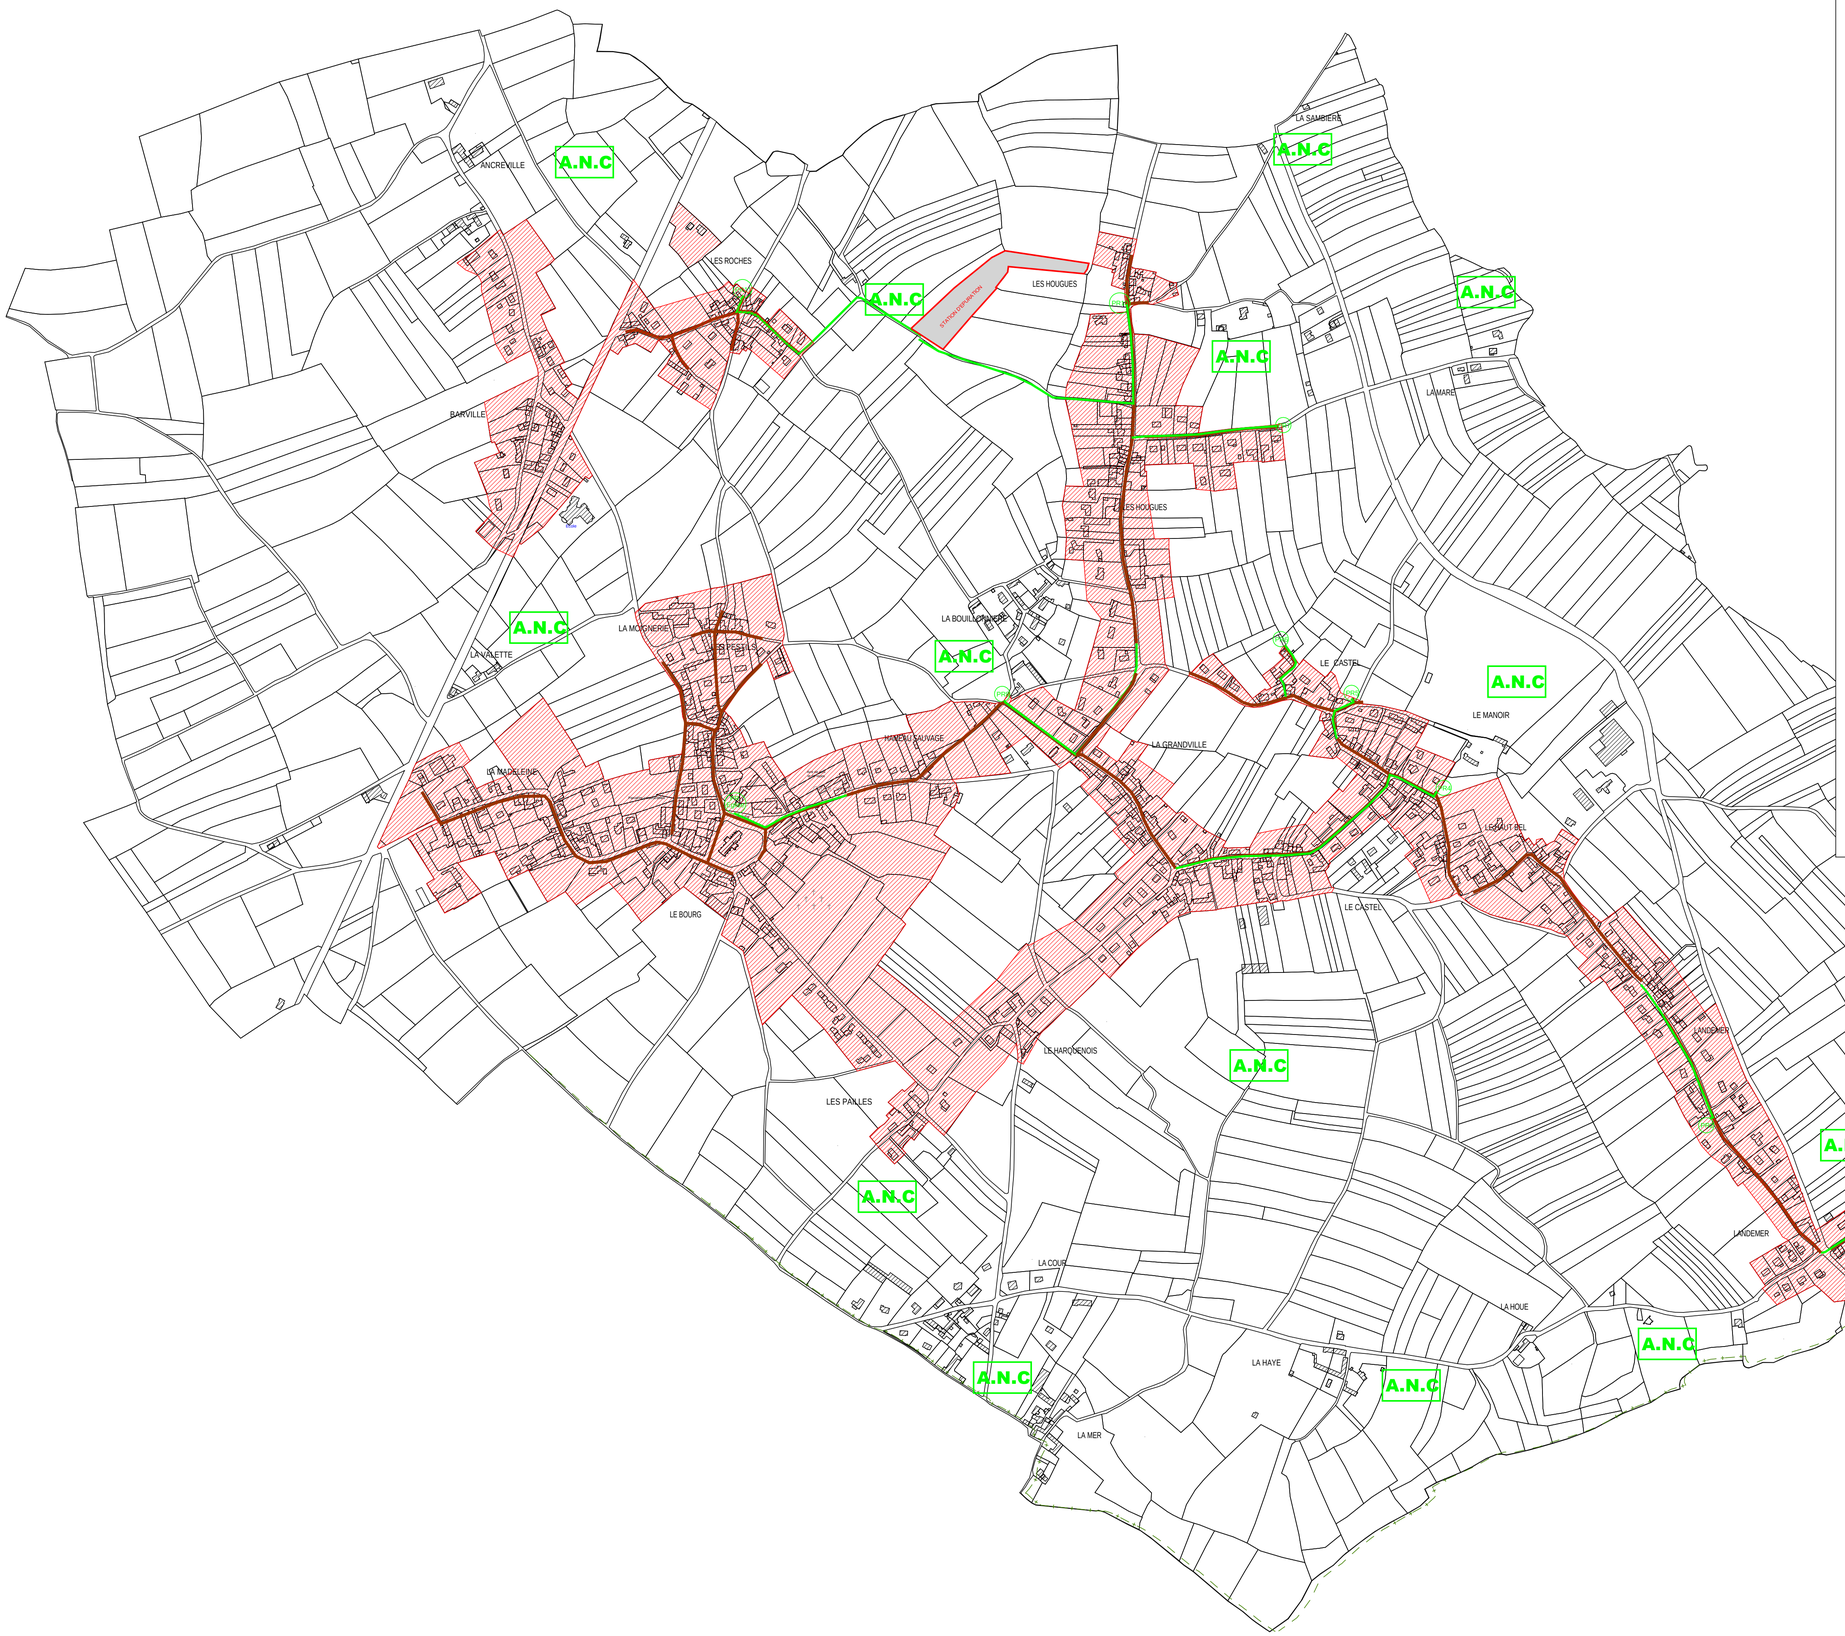

Département de la Manche

- LE COTENTIN - PÔLE DE PROXIMITE DU VAL DE SAIRE

COMMUNE DE MONTFARVILLE

Société d'Ingénieurs Conseils en Aménagement, Eau et Environnement

Franck BOUTET

26 Basse rue
14 112 BIEVILLE BEUVILLE
Tél : 09.61.57.57.59
Email : fb.sa2e@orange.fr

N° d'affaires	Année	Phasage	Version
A034-16	2017	REVISION	2

Révision du zonage assainissement

Echelle :	1/5000	Date édition	16/11/2017
Dessiné par	E FLORENTY	Vérifié par	Commune

C:\Users\sa2e-3\Documents\AFFAIRES\50-MANCHE\A034.16 MAJ ZONAGE VAL DE SAIRE\REVISION ZONAGE\DAO\cadastre_ass_valsaire\MONTFARVILLE

ANC Zone en assainissement non collectif

AC Zone en assainissement collectif

Collecteur réseau assainissement collectif

Refoulement réseau assainissement collectif

Poste de relevage