



R 2 - BUREAUX
SURFACE DE PLANCHER : 331 m²
SURFACE UTILE : 328 m²

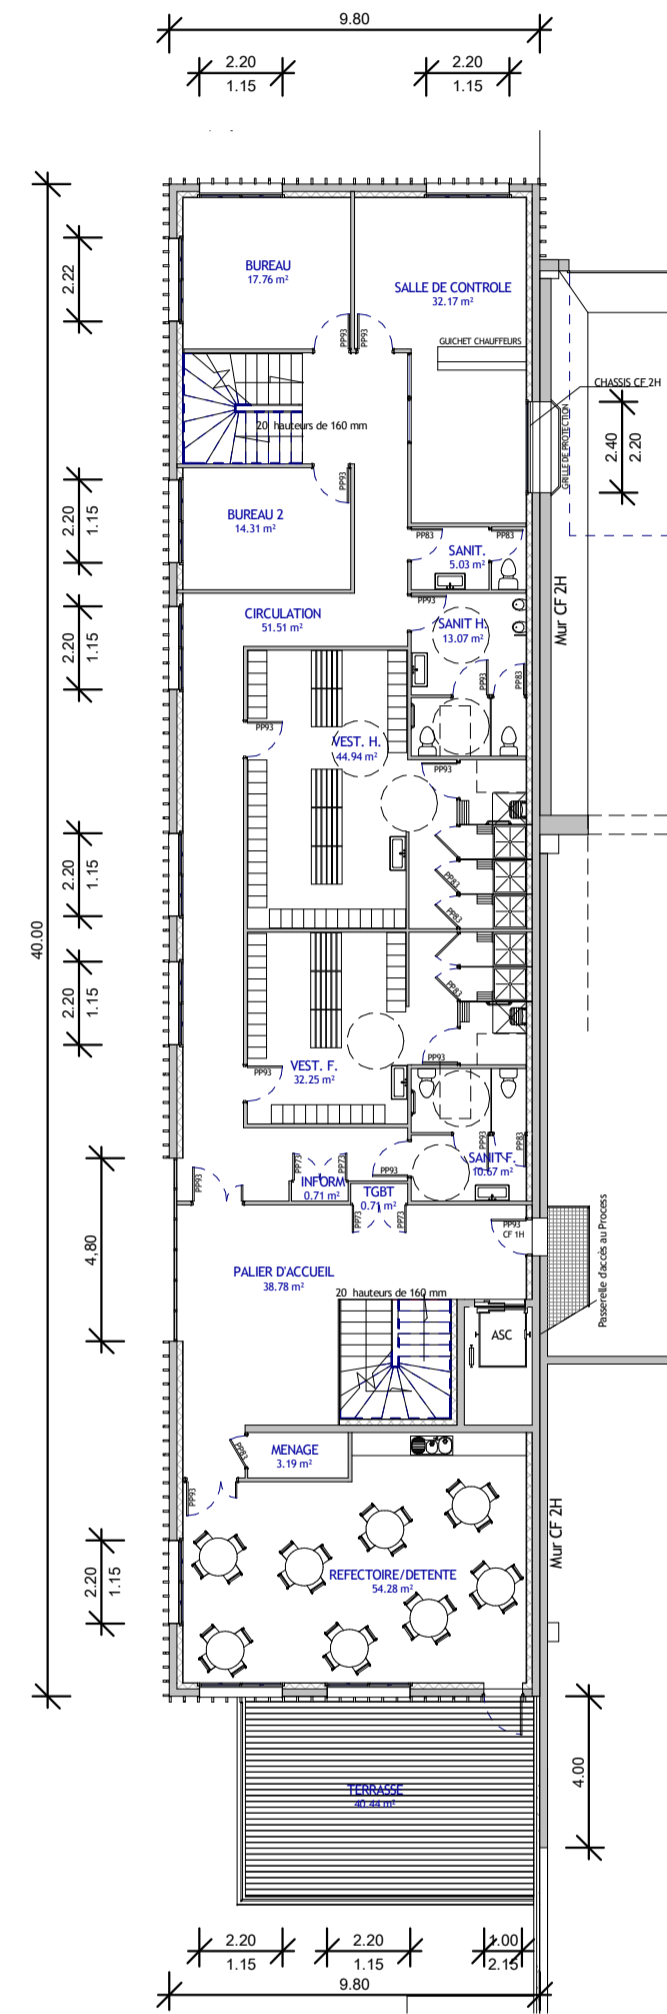

R 1 - LOCAUX SOCIAUX
SURFACE DE PLANCHER : 331 m²
SURFACE UTILE : 319 m²

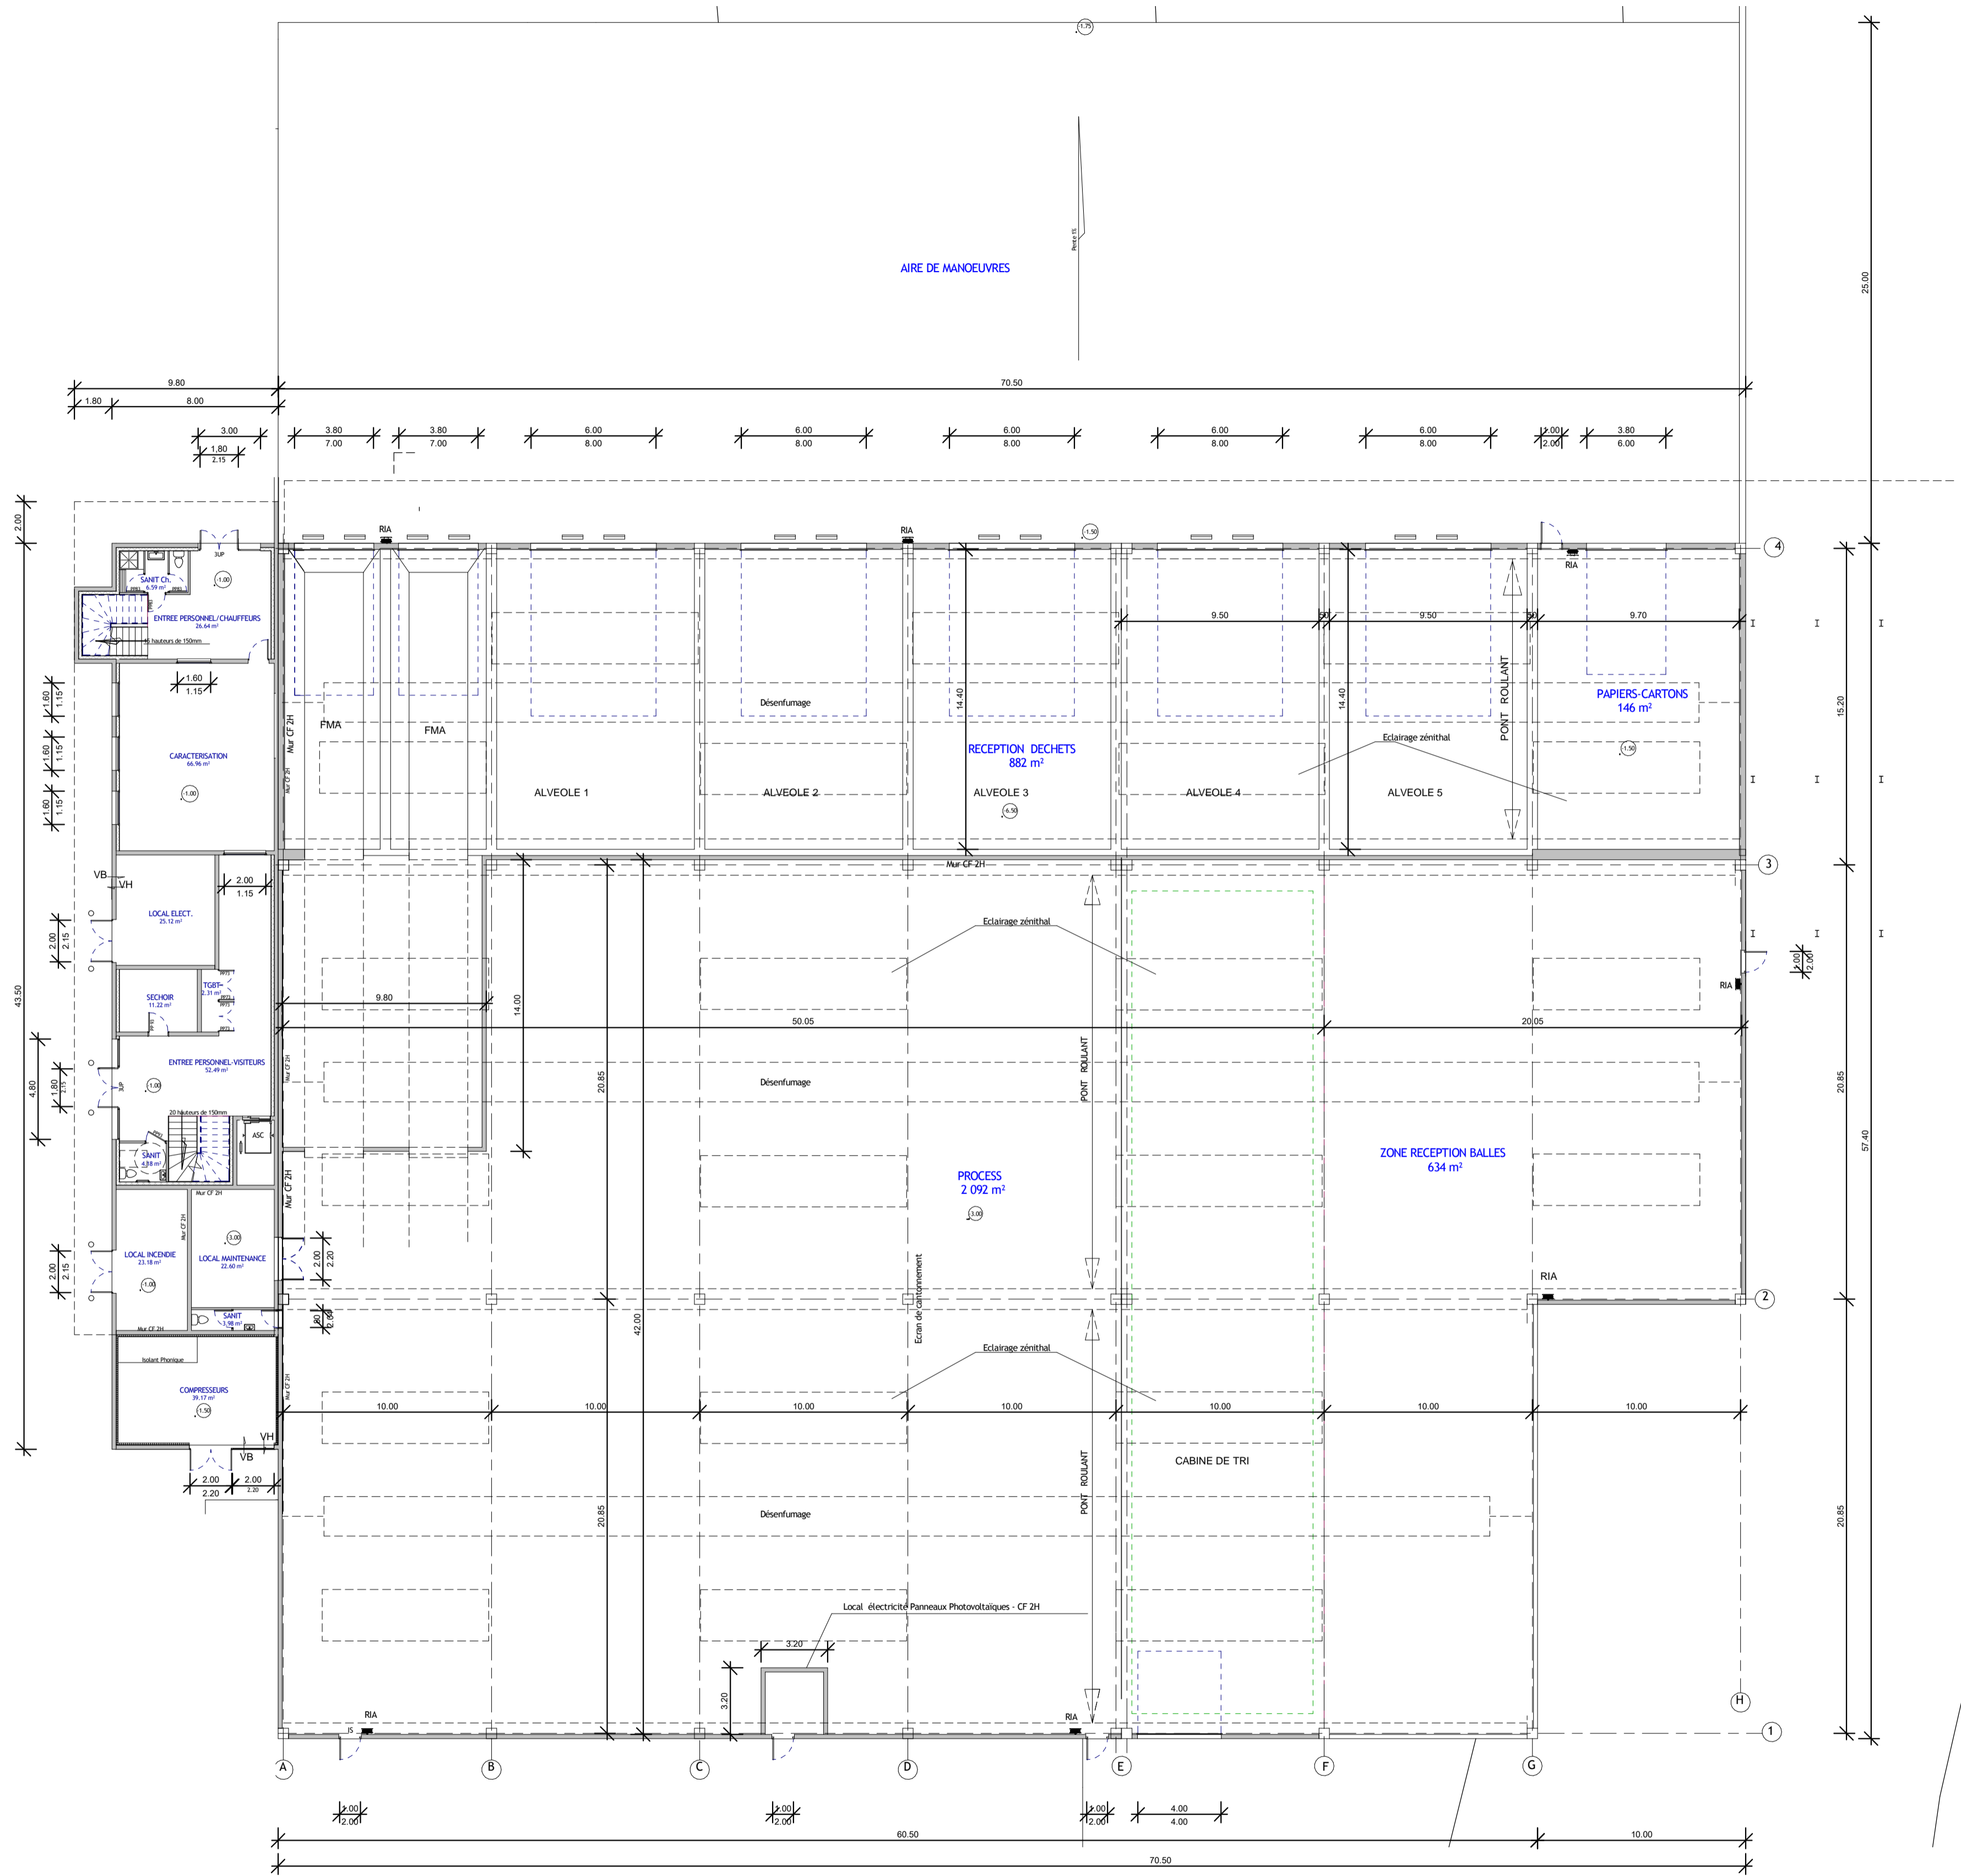

R 0 - LOCAUX TECHNIQUES
SURFACE DE PLANCHER : 4 070 m²
SURFACE UTILE : 4 037 m²

 SPHERE 14 Rue des Grèves - 50300 AVRANCHES	N° 02 Echelle : Date : 11/05/2017
PC 9 - PLANS	
 agence gilles gouronnet architecte dpig <small>69 place d'Armes - 50800 Saint-Lérand tél : 02 33 44 48 48 fax : 02 33 44 42 70 mail : contact@gillesgouronnet.com www.gillesgouronnet.com</small>	 TRIDENT SERVICE <small>Philippe LE GAL 15 Allée des Sablons 78200 CHOISY SUR SEINE tél : 09 70 59 01 01 philippe.legal@tridentservice.com</small>