


ACCES POMPIERS RESEAUX

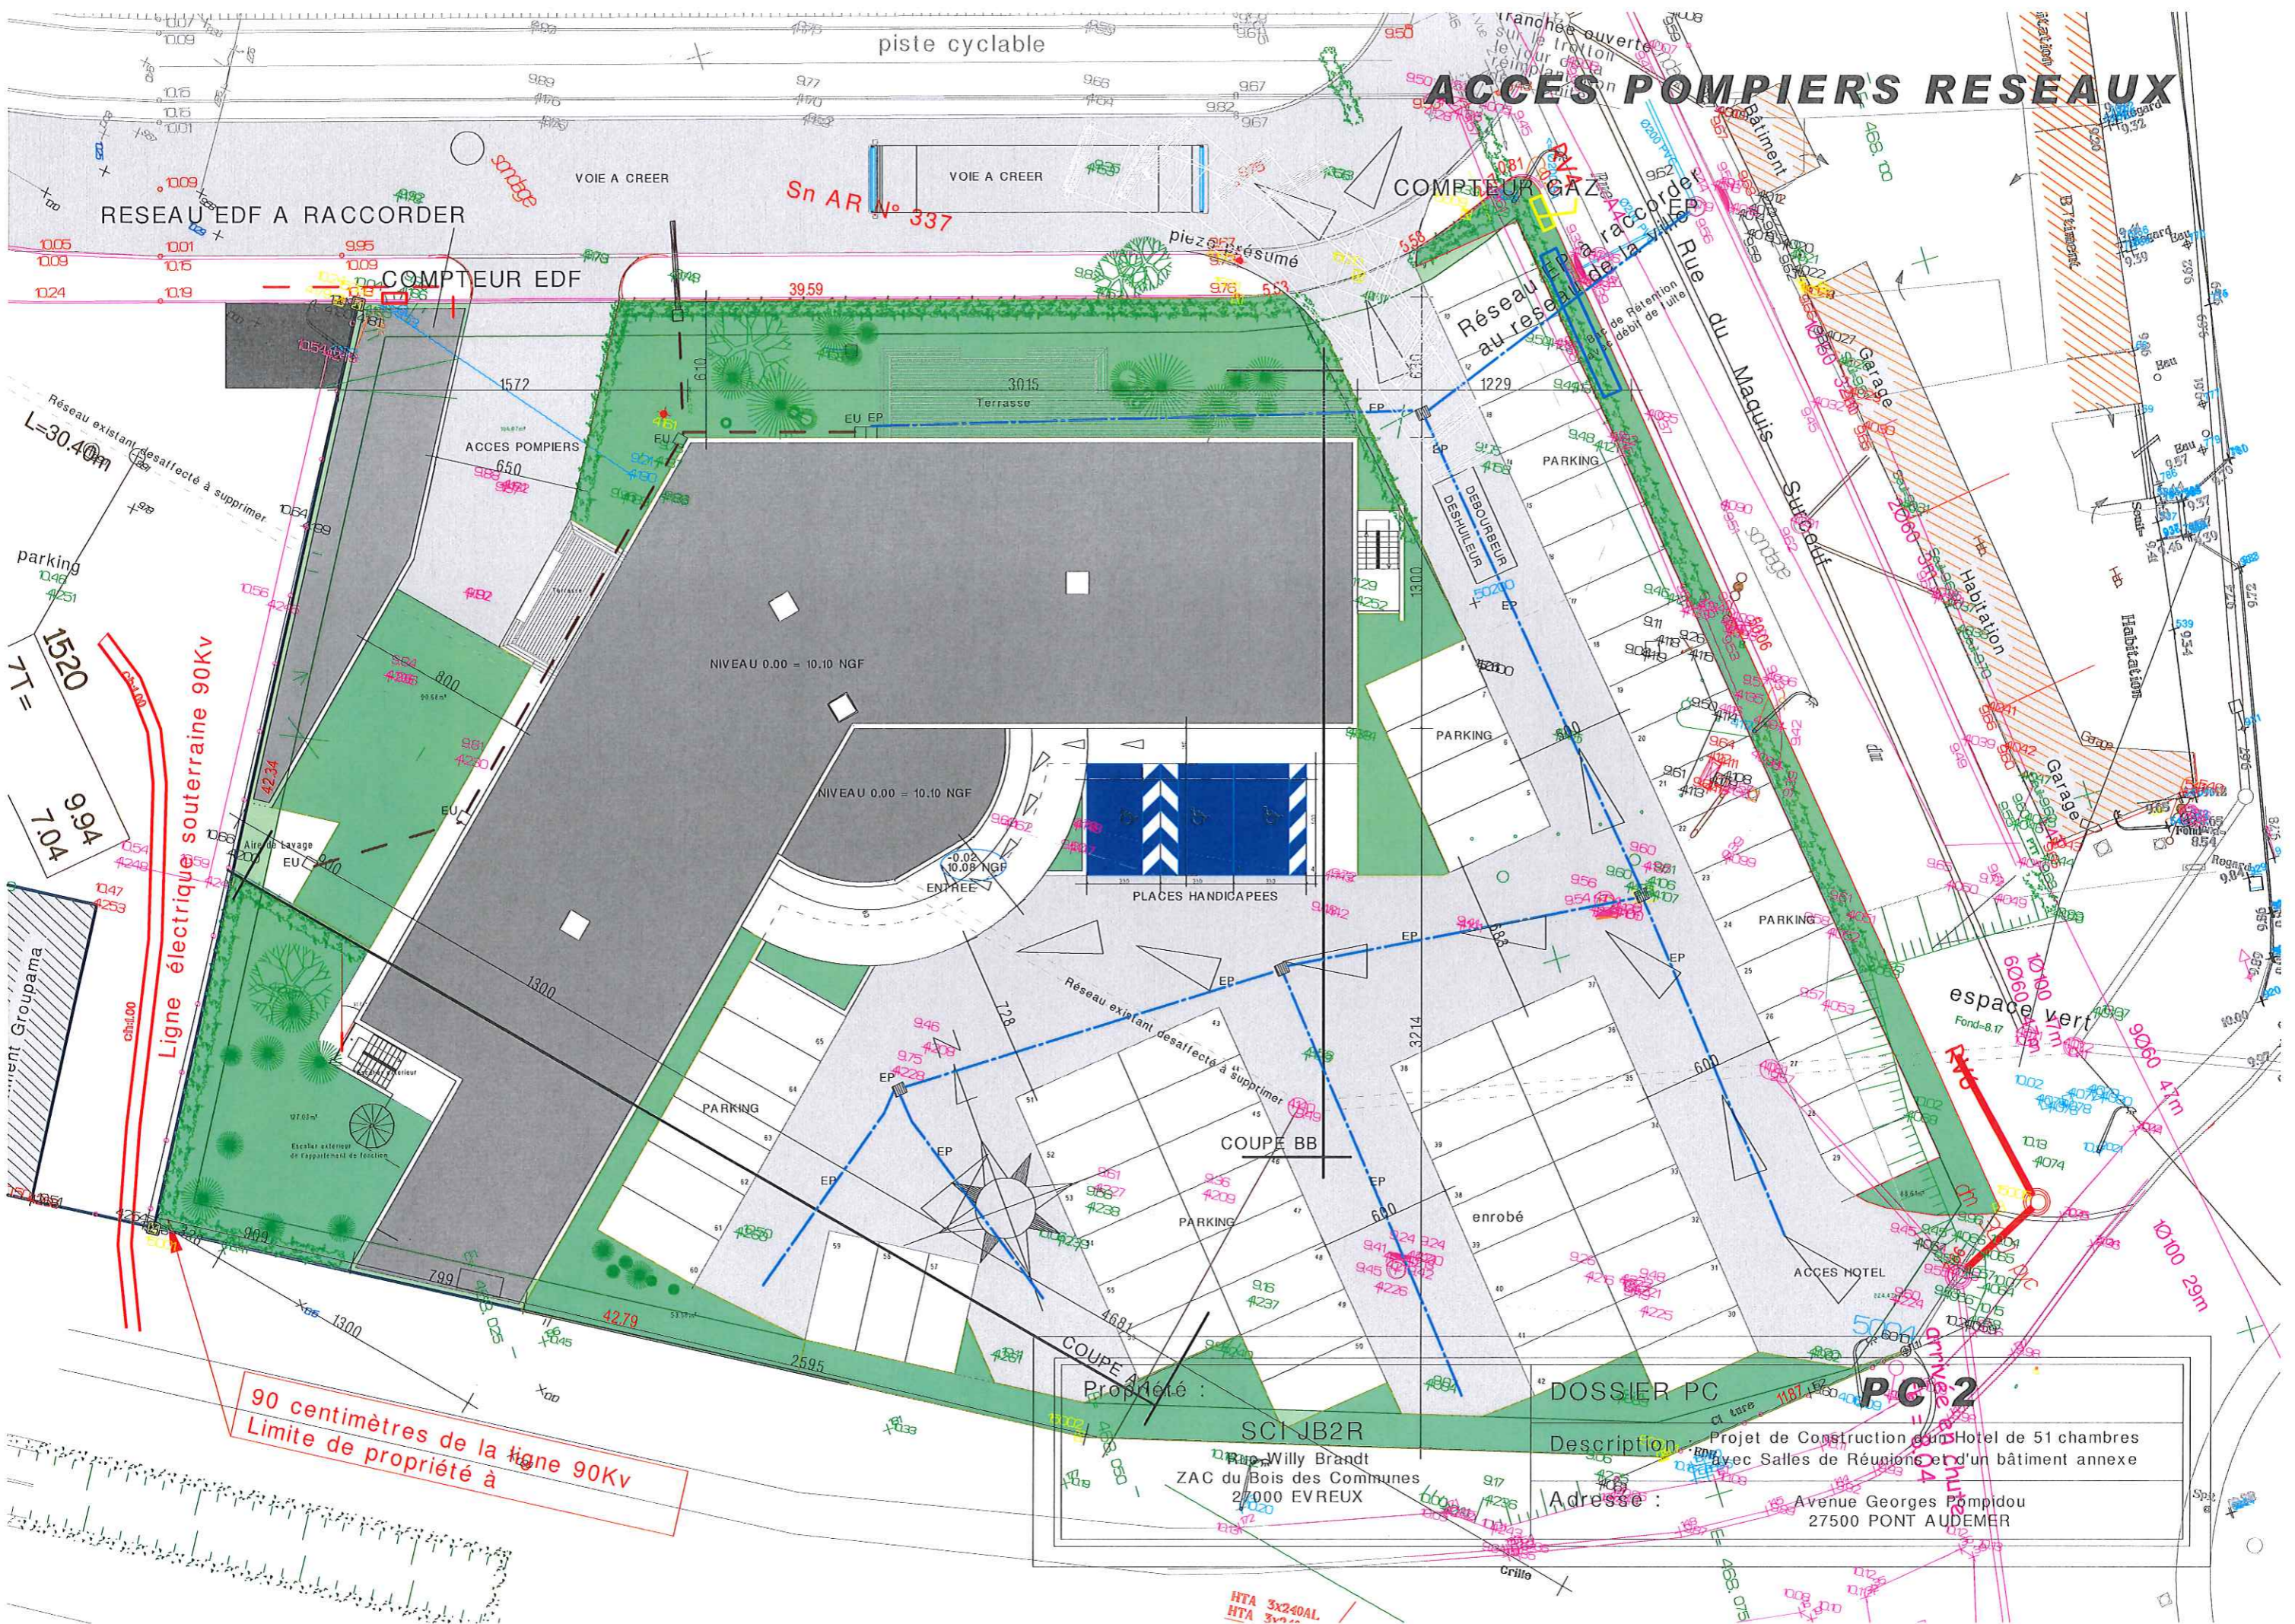

RESEAU EDF A RACCORDER

COMPTEUR EDF

COMPTEUR GAZ

Ligne électrique souterraine 90Kv

90 centimètres de la ligne 90Kv
Limite de propriété à

Propriété : **SCI JB2R**
Rue Willy Brandt
ZAC du Bois des Communes
27000 EVREUX

DOSSIER PC

PC 2

Description : Projet de Construction d'un Hotel de 51 chambres
avec Salles de Réunions et d'un bâtiment annexe

Adresse : Avenue Georges Pompidou
27500 PONT AUDEMER

HTA 3x240AL
HTA 3x240AL