PA4

DEPARTEMENT DE LA MANCHE

Communauté de communes de la Baie du Cotentin

Ville de CARENTAN-LES-MARAIS

Pascal SAVELLI
Géomètre
Expert
Foncier

Lieu-dit "La Russie"

Cadastre section ZC n° 74

Propriété de la commune de Carentan-les-Marais

Domaine Non Cadastré

Création d'une aire de stationnement

PLAN PROJET

Echelle : 1/200

27/02/2018
S.C.P. SAVELLI Pascal, Géomètre Expert Foncier
15-17, Avenue de la Mer 50270 BARNEVILLE-CARTERET
Tel : 02.33.53.86.25 / Courriel : scpsavelli@orange.fr

C 2851 - SL

ECHELLE : 1/200

Planimétrie: système RGF93 CC49
Altimétrie: système NGF-IGN 1969

NB : Projet d'aménagement réalisée sur la base du plan topographique dressé 21/11/2013 par le cabinet de géomètres-experts GEOMAT, agence de Carentan, 12, rue Jean LORET - 50500 SAINT-LO et fourni par la commune de Carentan-les Marais.
Réf fichier : 7135615.dwg
Relevé complémentaire des berges du canal réalisé par la S.C.P. SAVELLI le 27/02/2018

Coupe de principe (sans échelle)

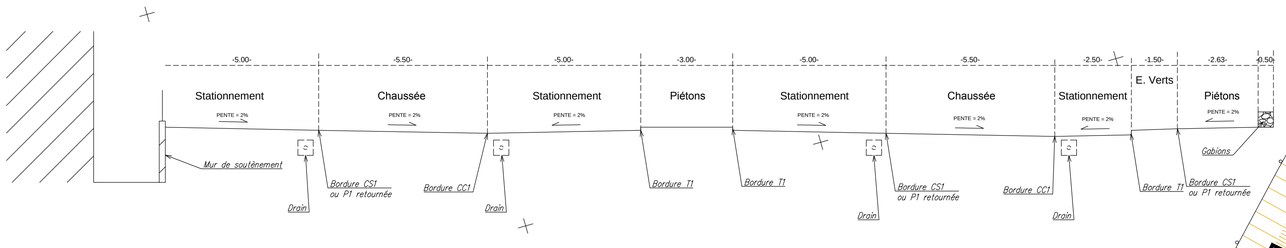

LEGENDE 1/200

- VANNE AEP
- LT1
- LT2
- COFFRET EDF
- PANNEAU DIR1
- PANNEAU INDICATION
- PANNEAU INTERDICTION
- BARRIERE
- POUBELLE
- POTELET
- STATION
- CLOTURE

LEGENDE AMENAGEMENTS

- Poteau incendie
- Canalisation AEP
- Regard Ø1000 eaux usées
- Canalisation EU Ø200
- Canalisation eaux pluviales
- Drains
- Regard Ø1000 eaux pluviales
- Grilles ou avaloirs + raccordement
- Candélabres + fourreaux + câbles
- Arbres à conserver
- Arbres à abattre
- Barrières à implanter
- Potelets amovibles
- Clôture bois 2 lisses Longueur = 2 m
- Sens de circulation
- Arbre à planter Tuteurs 1 pied double haubanage
- Massifs (arbustes, vivaces, graminées)
- Enrobés .
- Zone de circualtion mixte véhicules/piétons limitée à 20 km/h
- Piste cyclable
- Pavés
- Béton désactivé beige ocré
- Sable stabilisé durci à la chaux .
- Marquage traversée de voirie en résine
- Place de stationnement en enrobés (6)
- Place de stationnement en dalles engazonnables (69) - Option enrobés
- Espaces verts engazonnés
- paillage bâche + pouzzolane

Coffret EDF à déplacer
Stationnement bus
Borne de marché enterrée à créer Electricité + eau potable
Muret en gabions 50*50
Mur de soutènement + garde corps
Séparateur hydrocarbure à créer le cas échéant
Poubelle + distributeur sac pour déjections canines
Banc
Poubelle
Stèle à déplacer
Muret de séparation avec garde-corps Largeur 15 cm Hauteur max. = 30 cm (hors garde-corps)
Chemin du Grand Bas Pays
Raccordement EP à l'existant
Raccordement Eclairage au réseau existant + armoire éclairage
Raccordement AEP à l'existant Chemin du Grand bas Pays
Raccordement EU à l'existant Chemin du Grand bas Pays