SCENARIO N°5
14 LOGEMENTS – 45 EH

LEGENDE

COLLECTE

- Regards ø1000mm. : 8U
- Boite de branchements : 14U
- Canalisation ø200mm. : 202ml
- Canalisation ø160mm. : 54ml

TRAITEMENT
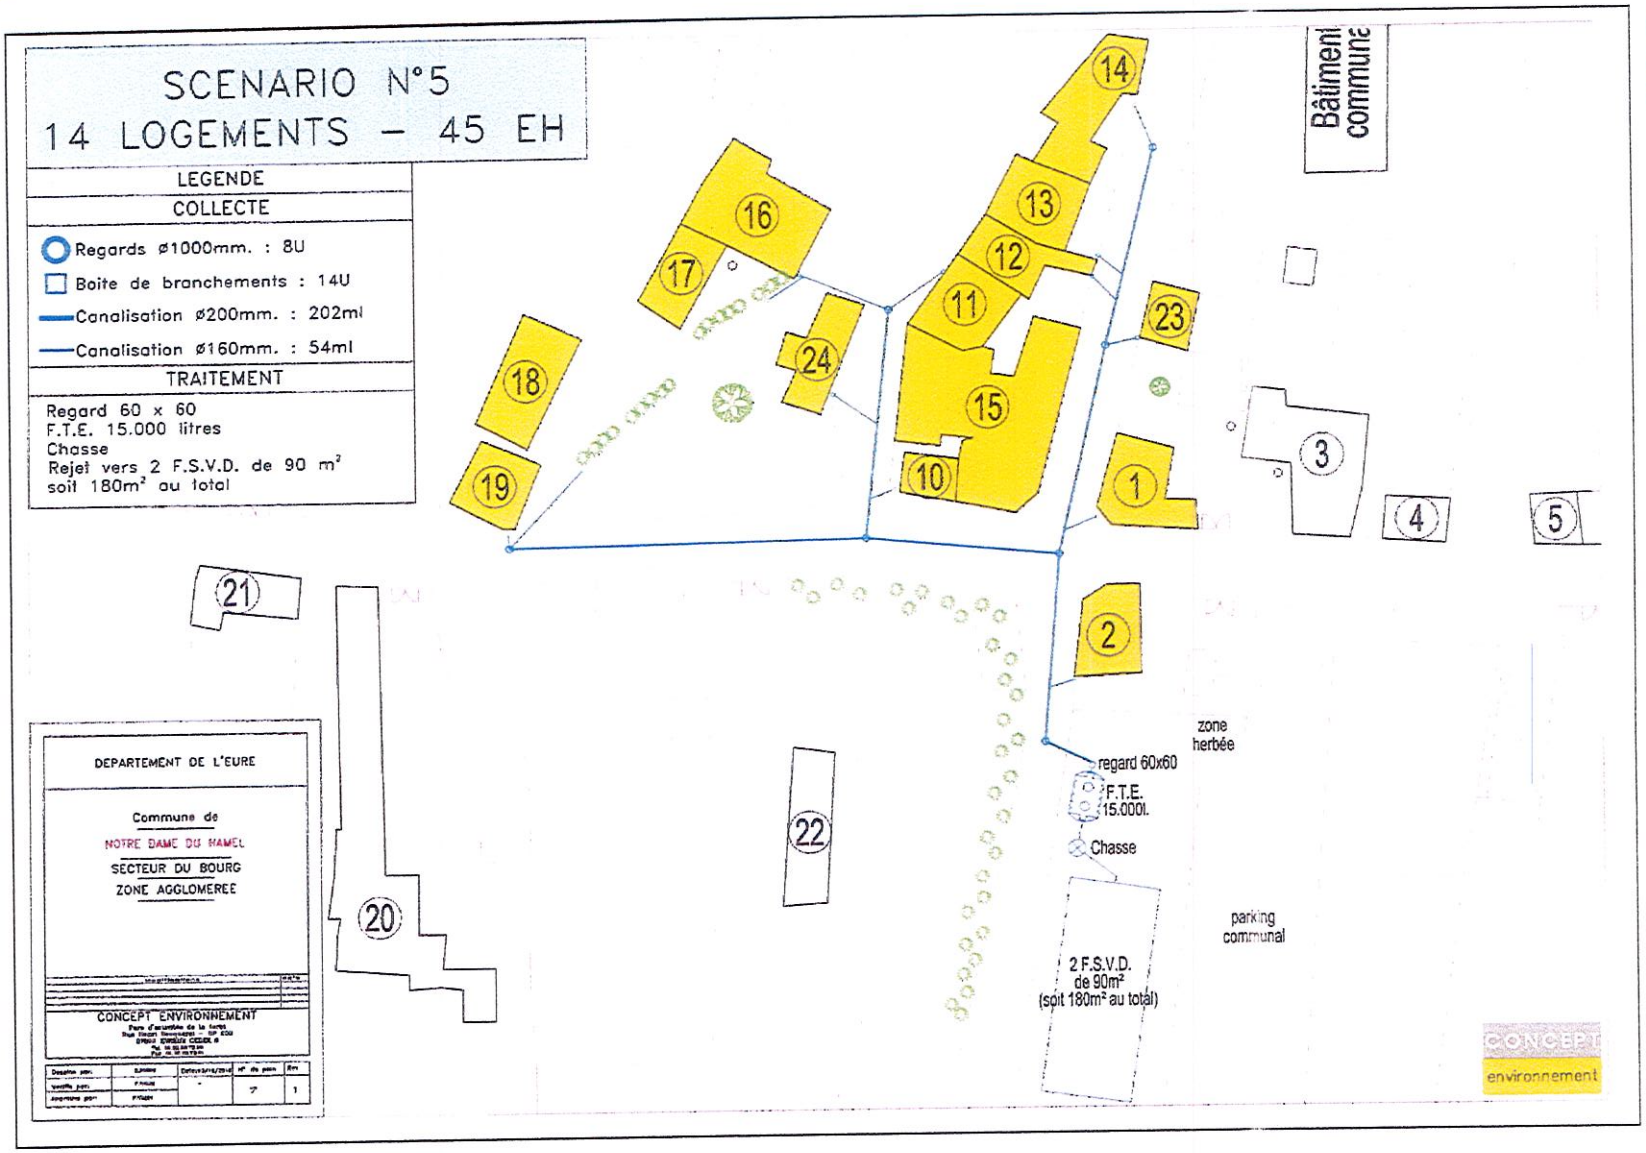
Regard 60 x 60
F.T.E. 15.000 litres
Chasse
Rejet vers 2 F.S.V.D. de 90 m²
soit 180m² au total