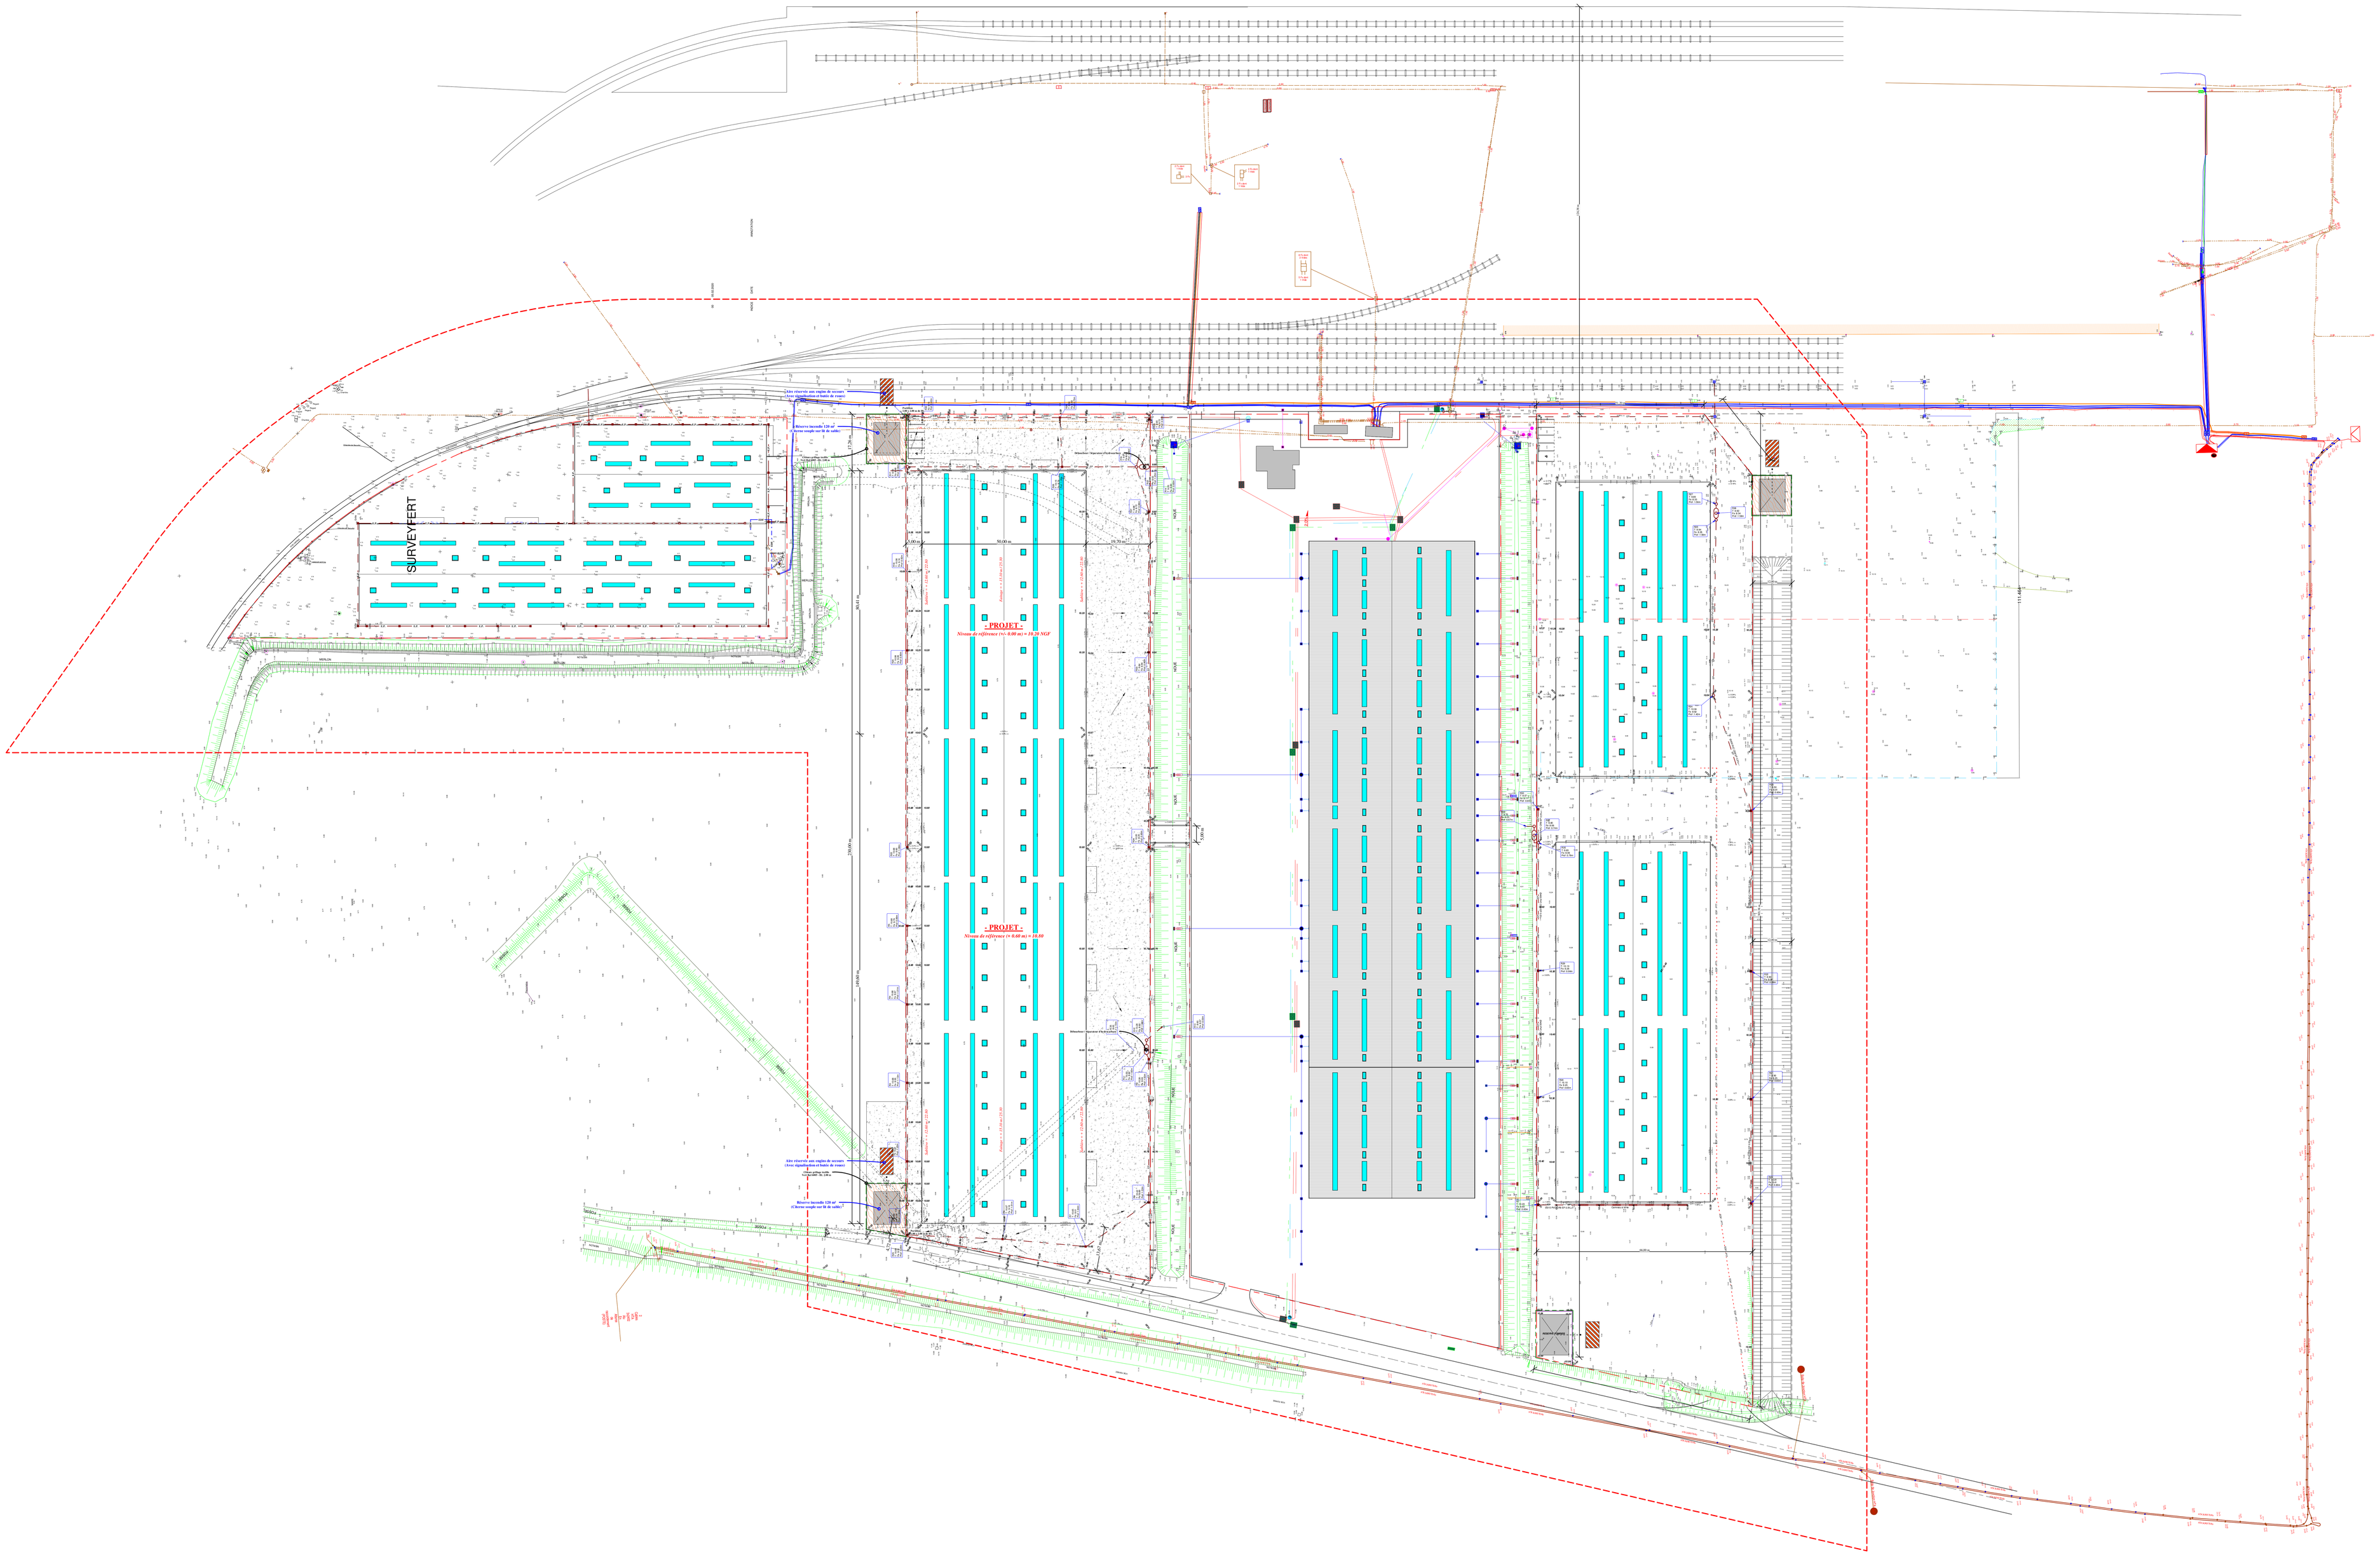

Plan de masse
Echelle : 1 : 500

Limite de la zone allouée à SURVEYFERT SA

Limite de propriété + 35 m

Projet de construction d'un bâtiment de stockage de matières premières en transit portuaire et fluvial Q.P.C. - 76650 PETIT COURONNE MAÎTRE D'OUVRAGE : S.C.I. LES DOCKS HONFLEURAIS	plan d'ensemble A 08/04/2020	ÉCHELLE 1 : 1 : 500 (A1 et A2) 1 : 1 : 250 (A3 et A4) www.mmaisons.gov.fr

LES PRÉSENTS PLANS NE SONT PAS DES PLANS D'EXÉCUTION ET NE PEUVENT DONC ÊTRE UTILISÉS POUR RÉALISER LA CONSTRUCTION.