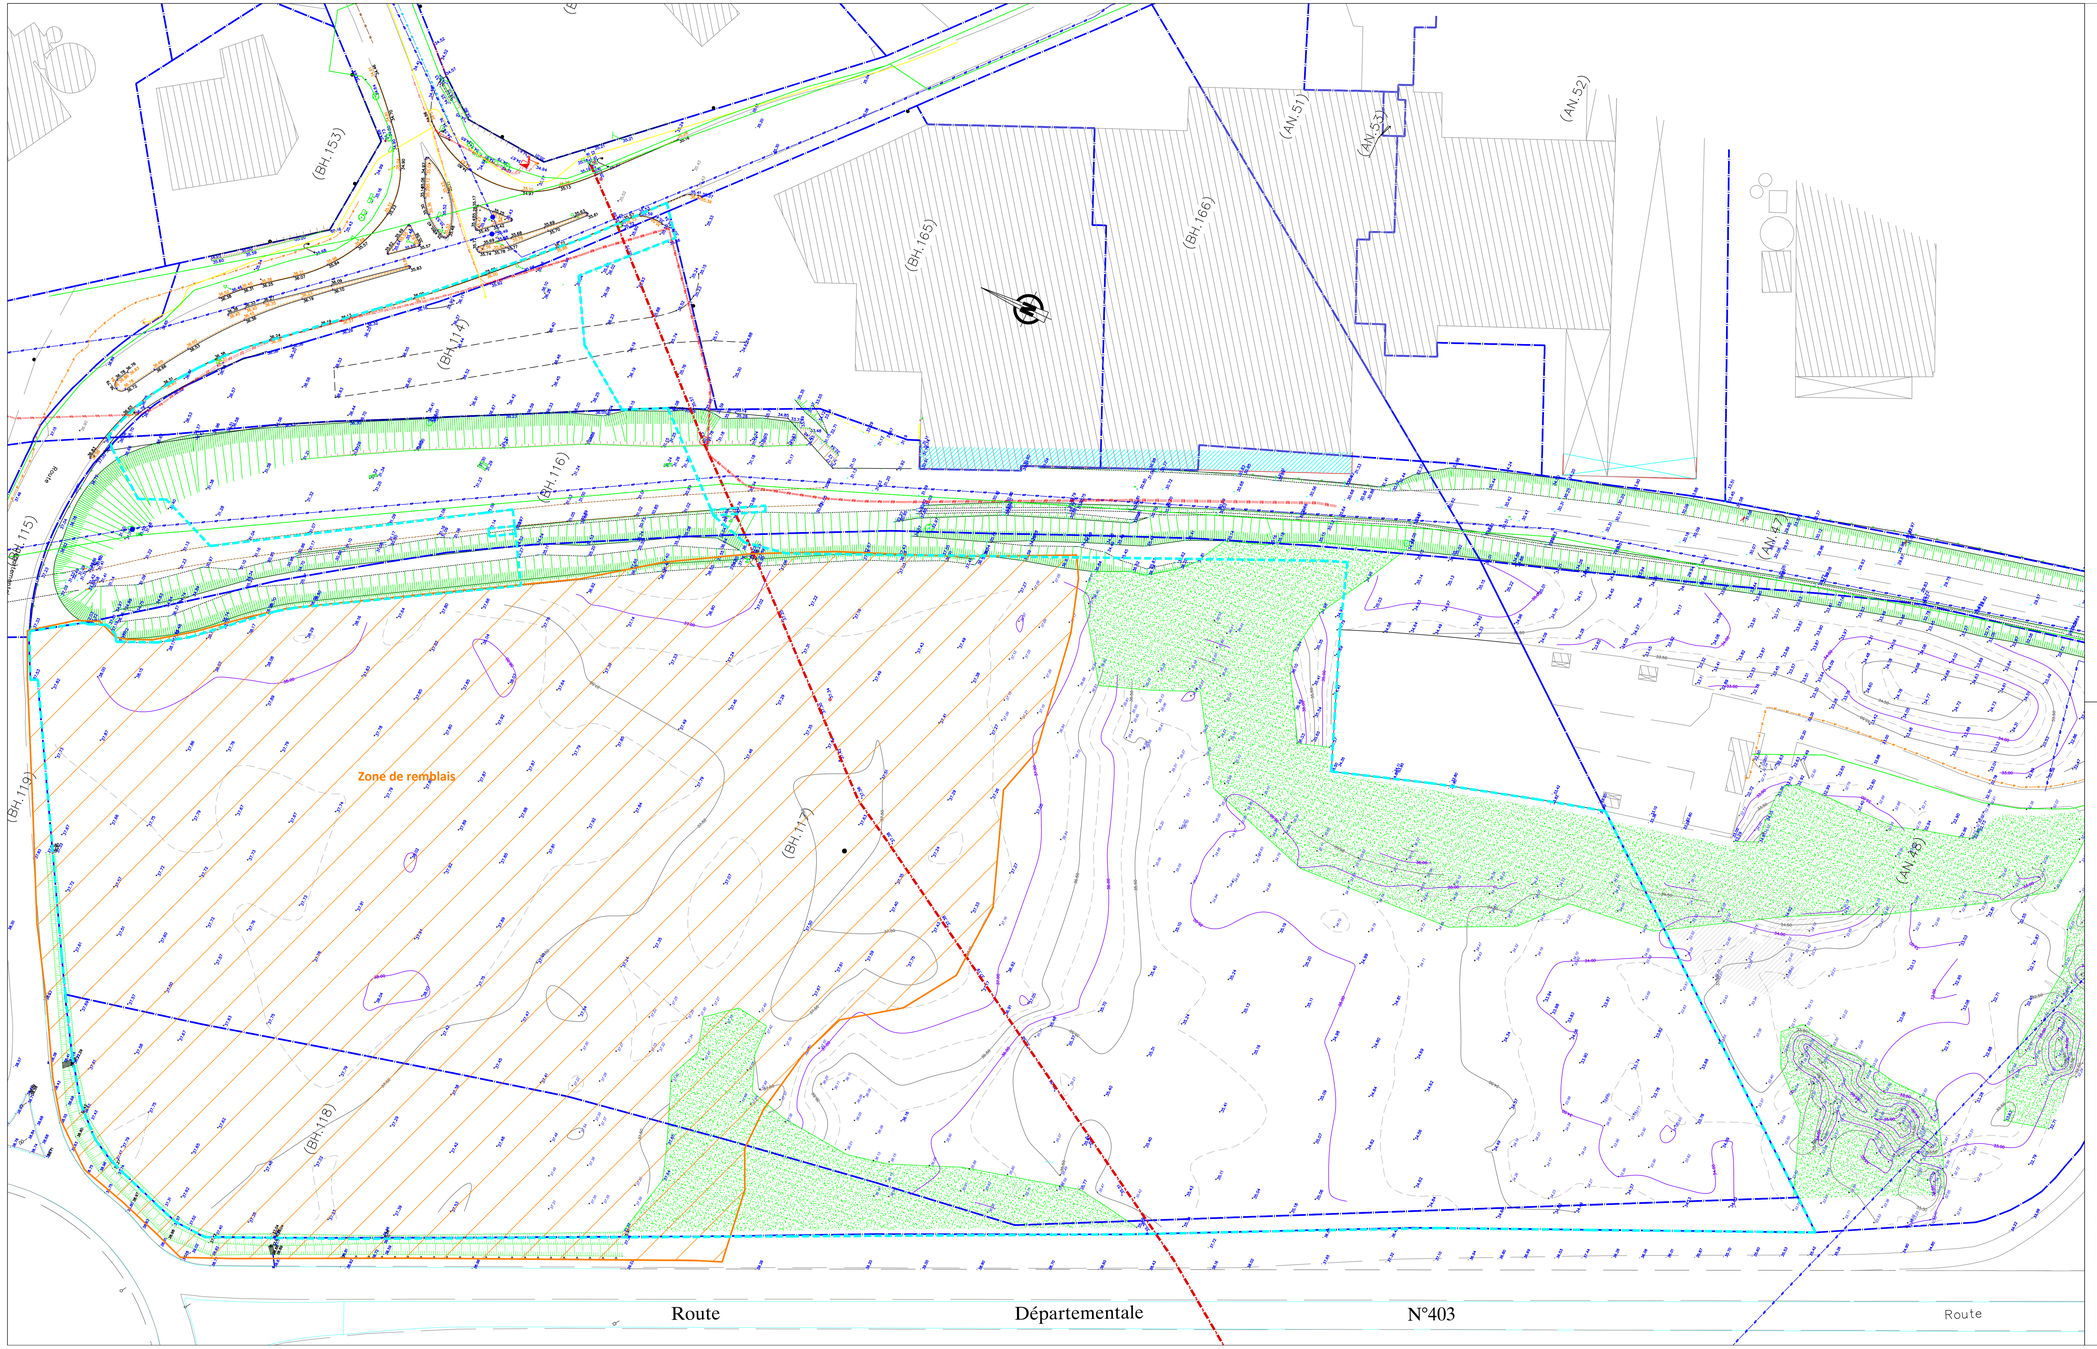

Légende

- Batiment existant
- Côte terrain naturel
- Limite d'opération
- Limite de parcelle cadastrale existante
- Limite communale
- Courbes de niveau

Légende des réseaux existants

- Réseau Eau Potable
- Réseau Haute Tension
- Réseau Basse Tension
- Réseau Gaz
- Réseau Télécommunication
- Oléoduc
- Réseau Eaux usées
- Réseau Eaux pluviales

- Végétation dense
- (BH.117) Numéro de parcelle cadastrale
- Zone de remblais

PROJET

ZA LAZZARO - EXTENSION

MAITRE D'OUVRAGE

Caen La Mer Normandie
Communauté Urbaine

MAITRE D'OEUVRE MANDATAIRE - BET VRD

QUARANTE DEUX
Stéphane BUCHON
62 rue des Tilleuls
14000 Caen
Tél. 06.30.85.65.20
Mail : contact@quarantedeux.solutions

ARCHITECTE URBANISTE

SUKHA
Gwendoline HAMET
30, Place des Lices
35000 Rennes
Tél. 06.73.60.84.38
Mail : sukha.archi@gmail.com

PAYSAGISTE CONCEPTEUR

LAAPS
Agence de paysage
Mélanie LAÎNÉ
14, rue des Eglantiers
14000 Caen
Tél. : 06.30.60.18.98
Mail : m.laine@laaps.fr

DATE	MODIFICATIONS	REV.
24.06.19	Original	-
17.10.19	Modifications Diverses	A

PLAN

PLAN DE L'ETAT ACTUEL DU TERRAIN

N° PLAN

PA 3

N° PROJET	ETUDE	DATE ORIGINALE	AUTEUR	DATE REVISION	ECHELLE	REV.
17-111	PA	24.06.19	QD	17.10.19	1:500	A