
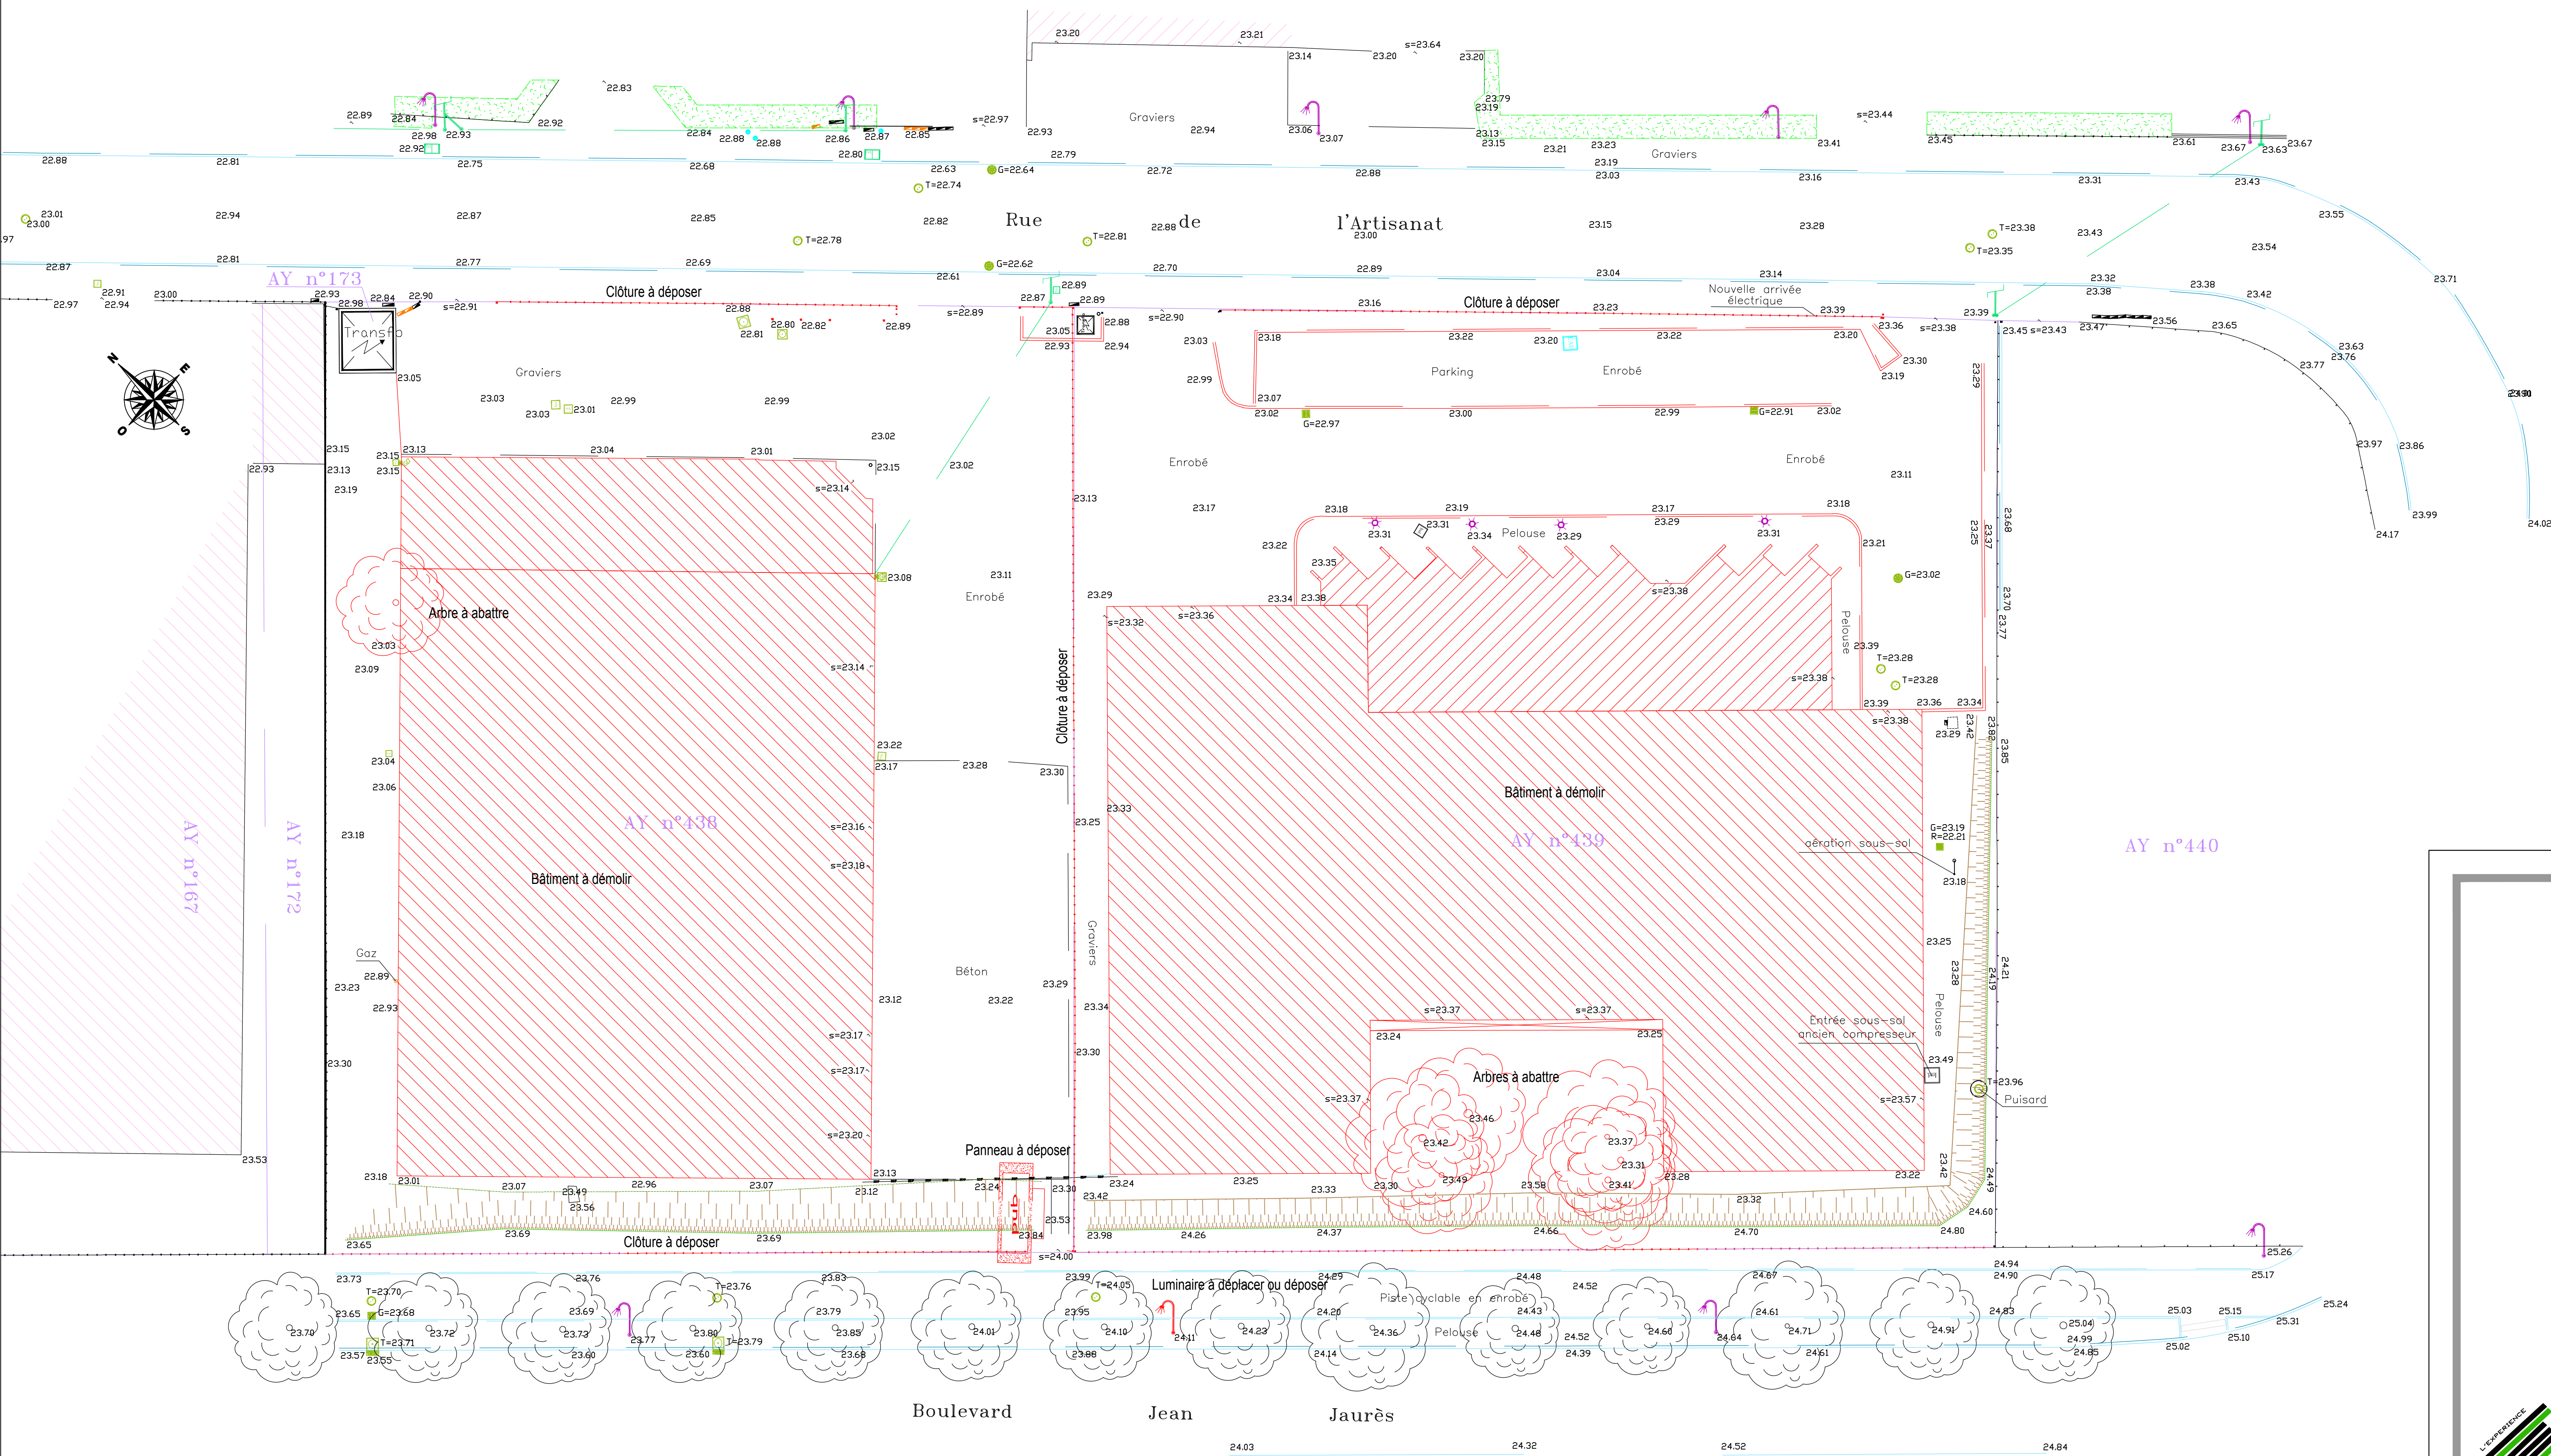


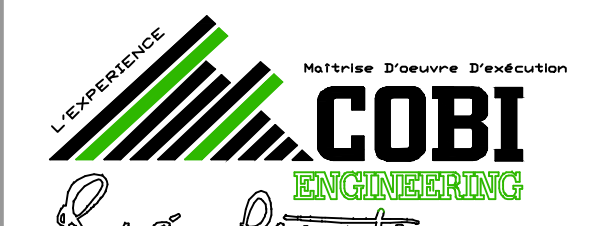

Rue de l'Artisanat

27 200 - VERNON


SIEGE SOCIAL : RUE CHARLES DE GAULLE 22100 LANVALLAY
AGENCE DE RENNES : 146 ROUTE DE LORIENT - 35000 RENNES
SITE INTERNET : www.cobi-sa.com
TEL : 02-98-38-15-37 FAX : 02-98-85-37-99
E-MAIL : contact@cobi-sa.com

CAS PAR CAS
Plan de masse existant
Le : 22/05/2018
Ech : 1/200
N° : 17-061