LES ANDELYS - Travaux d'aménagement de la place Nicolas Poussin

Plan des aménagements exterieurs

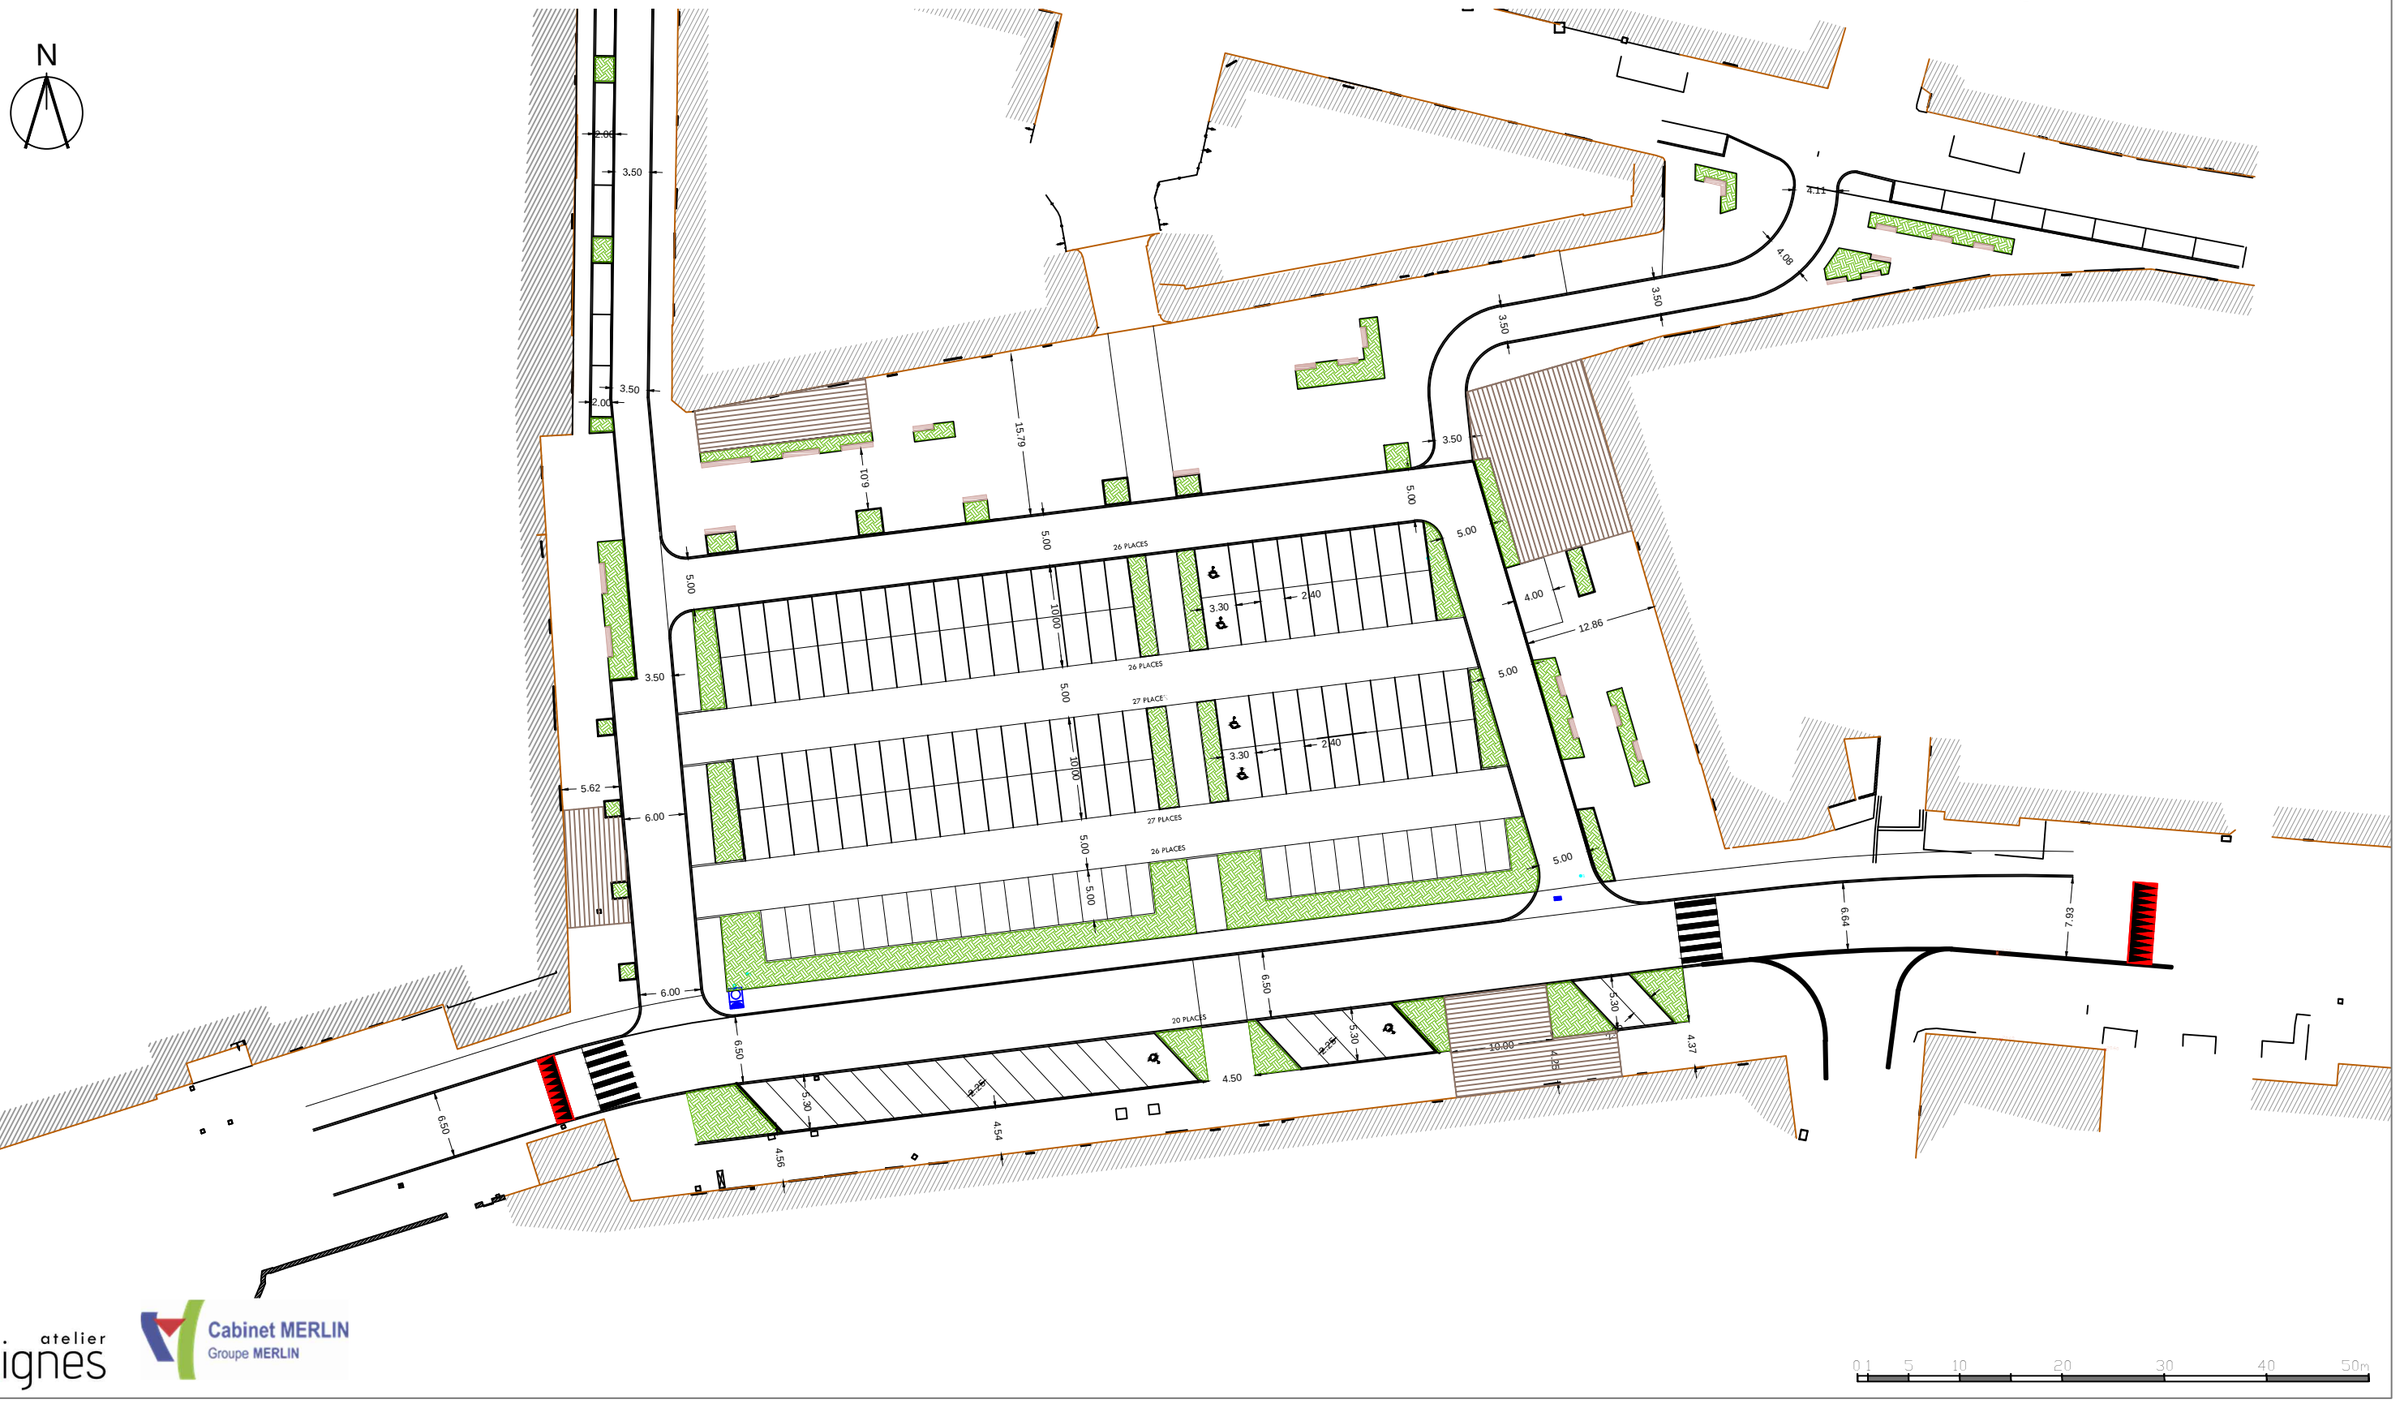

atelier Lignes

Cabinet MERLIN
Groupe MERLIN