


Coupe schématique de principe

- Poteaux espacés de 0,70 à 0,80 m
- Poteau d'une longueur de 3 à 4 m avec 1,20 m hors-sol

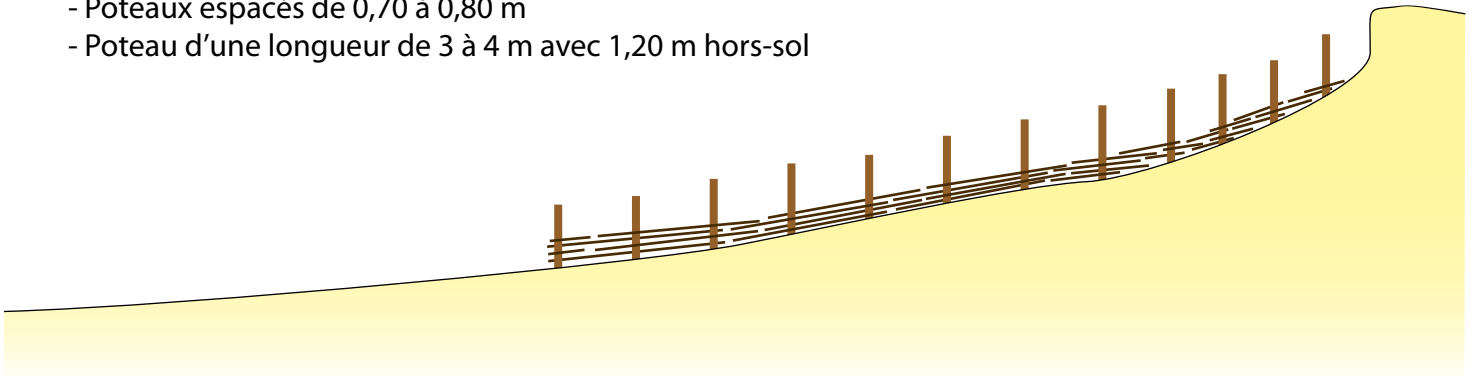

Exemples de fascines sur Pirou Plage

