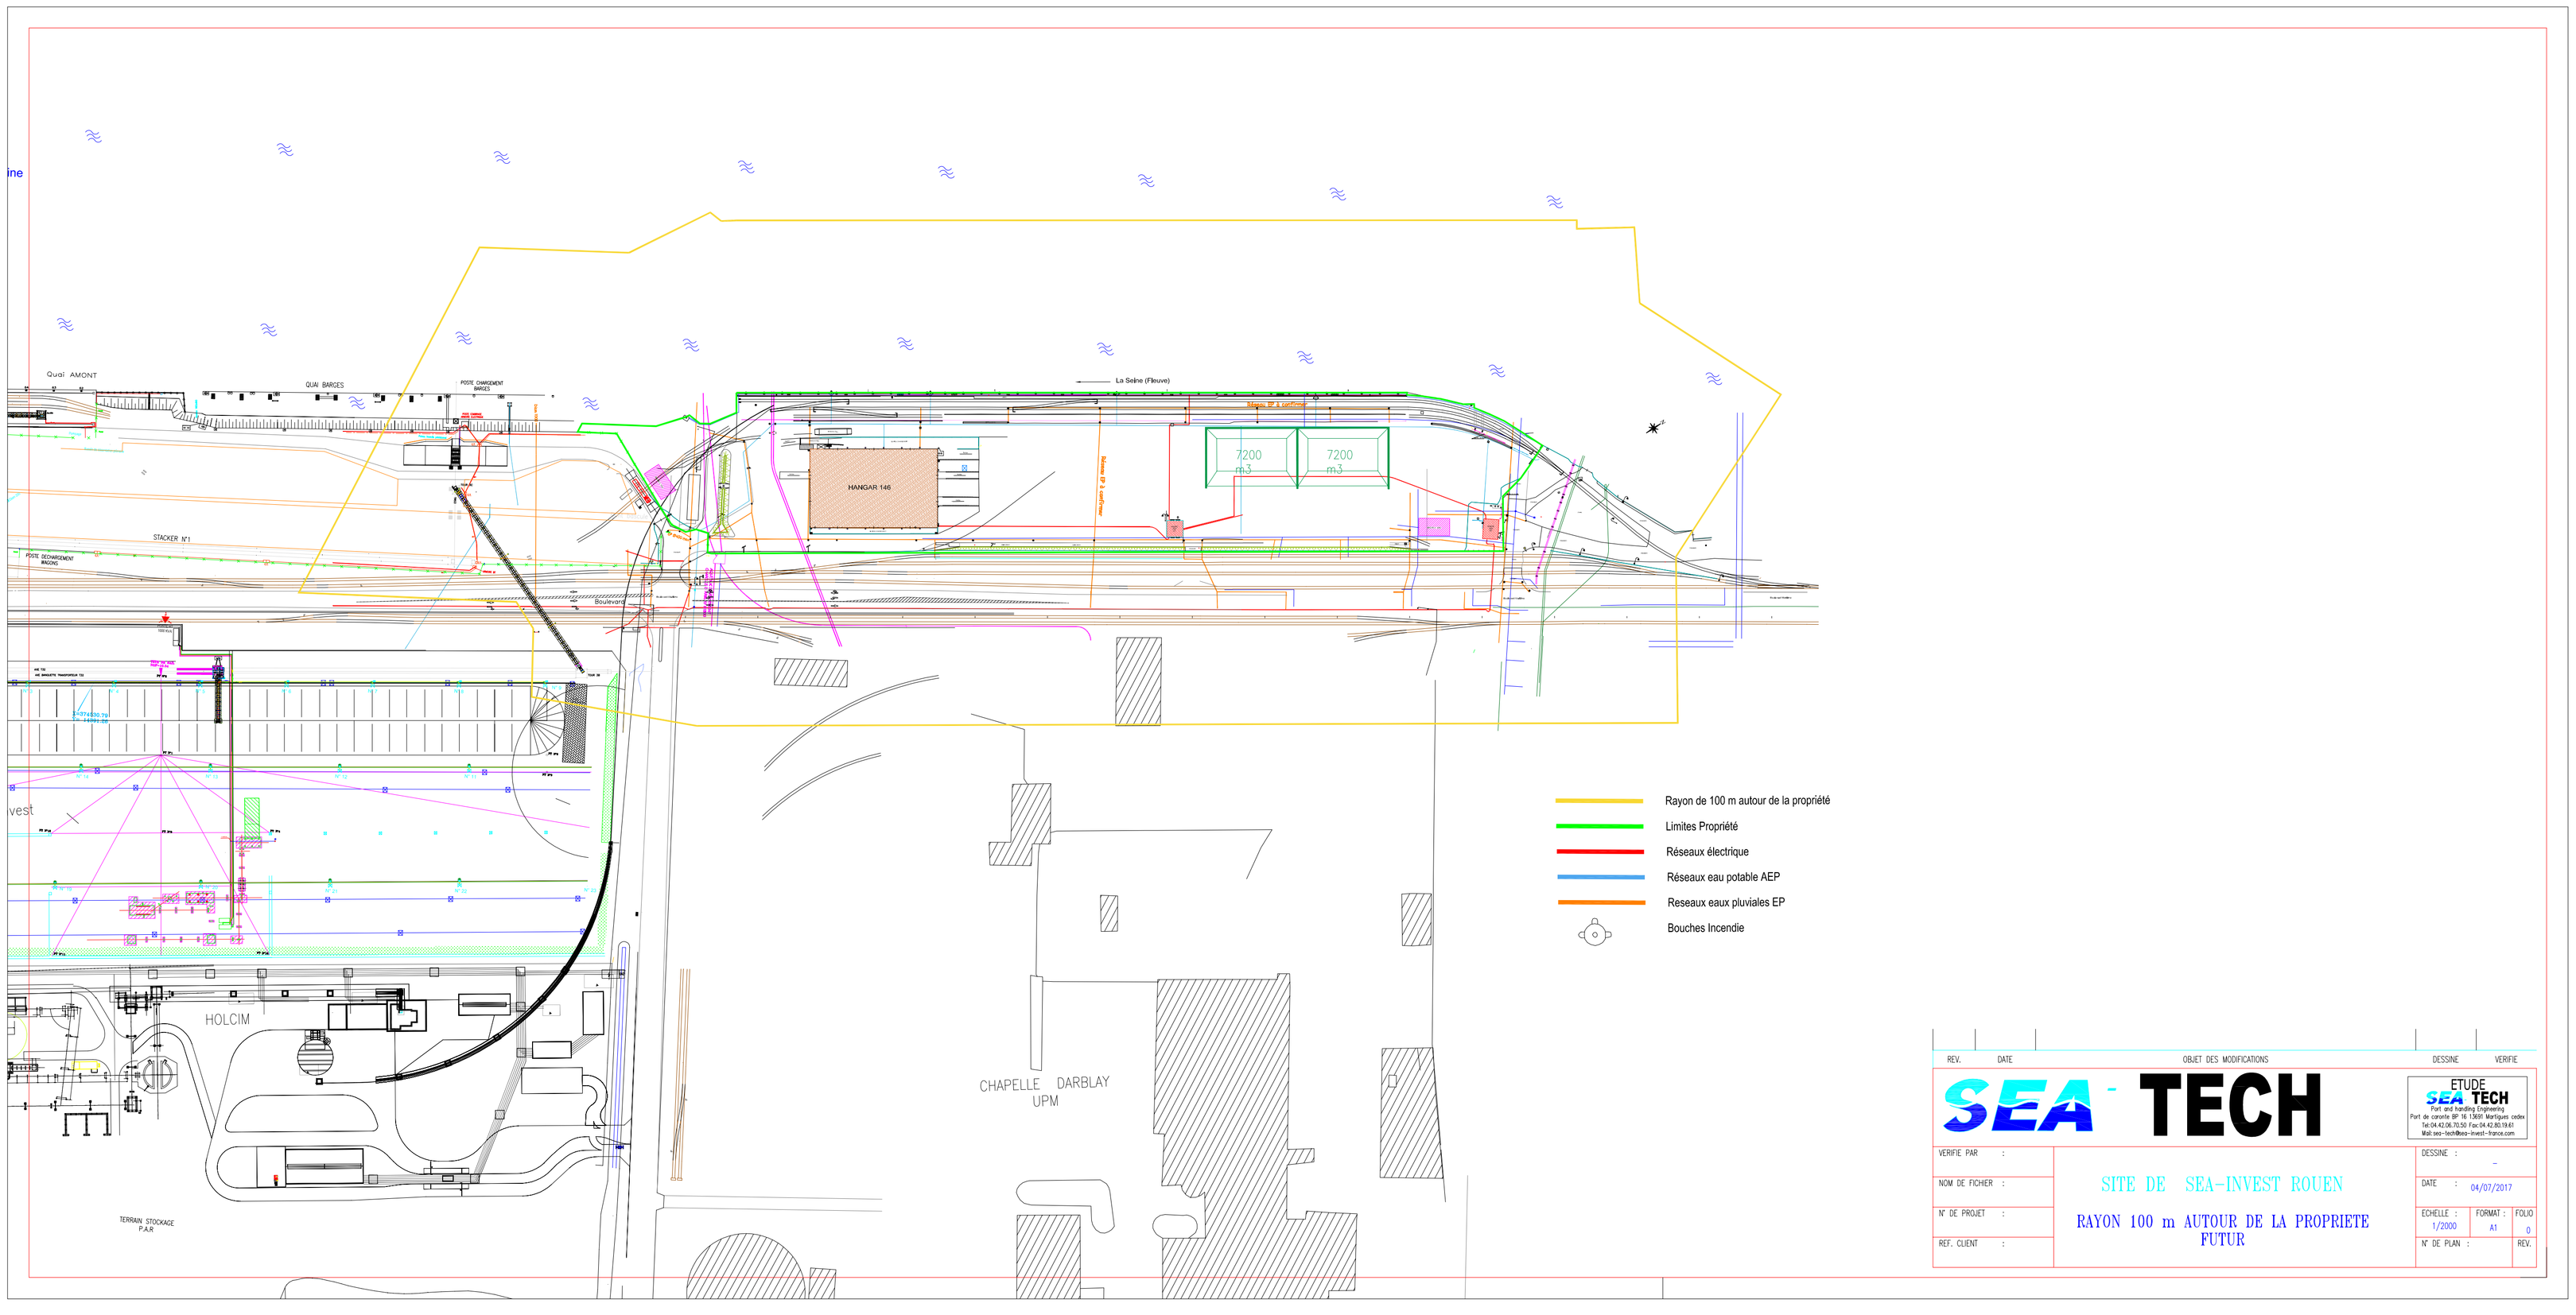

REV.	DATE	OBJET DES MODIFICATIONS	DESSINE	VERIFIE

SEA - TECH

ETUDE SEA TECH
Port and handling Engineering
Port de carcelle BP 16 73091 Martiques cedex
Tel.04.42.06.70.50 Fax.04.42.80.19.61
Mail.sea-tech@sea-invest-france.com

VERIFIE PAR :	SITE DE SEA-INVEST ROUEN	DESSINE : –
NOM DE FICHIER :	RAYON 100 m AUTOUR DE LA PROPRIETE FUTUR	DATE : 04/07/2017
N° DE PROJET :		ECHELLE : 1/2000 · FORMAT : A1 · FOLIO 0
REF. CLIENT :		N° DE PLAN : · REV.