


**PROJET**

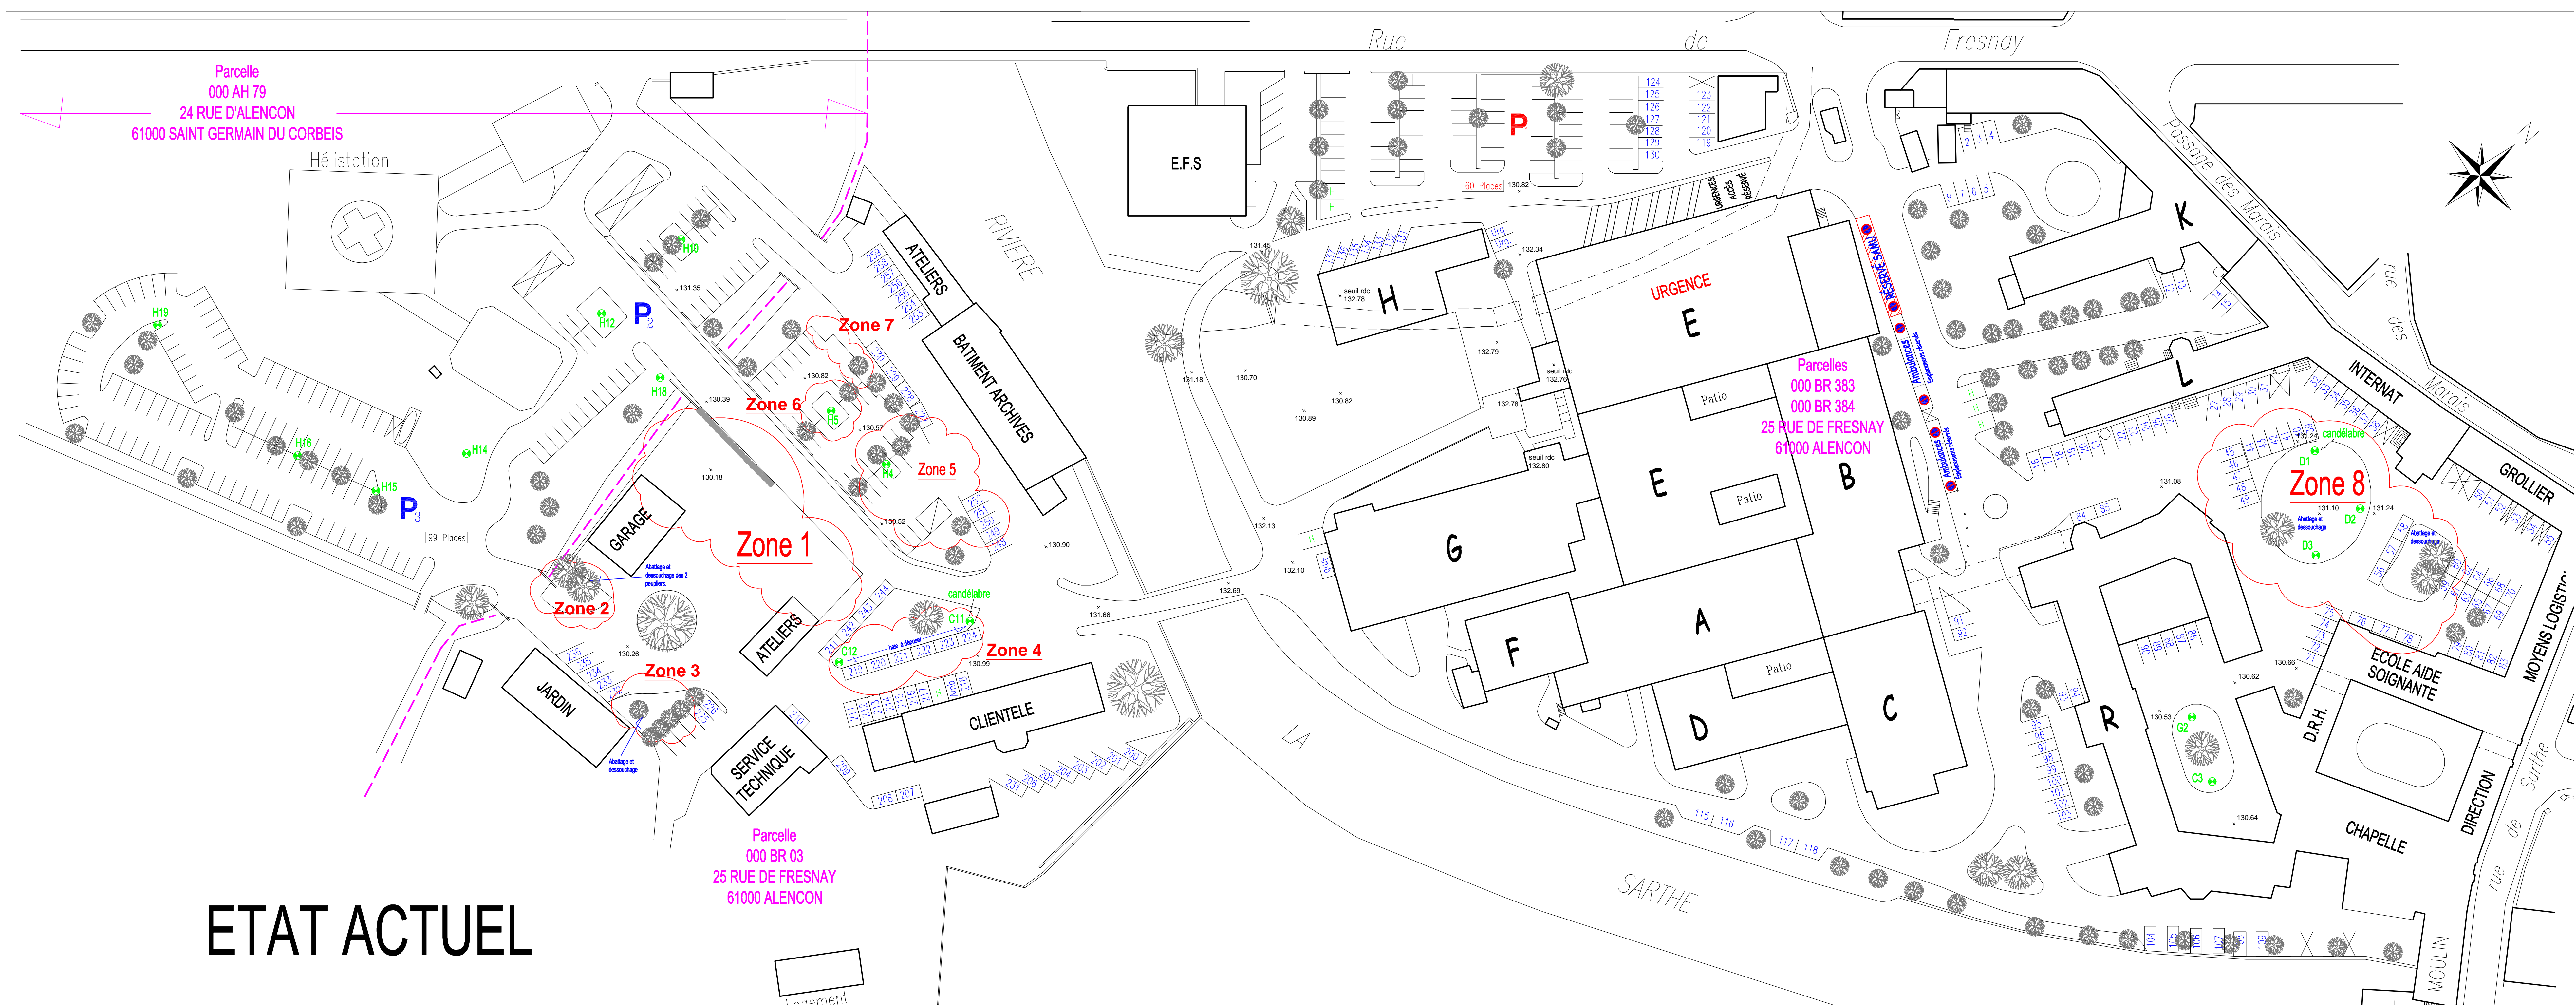

**ETAT ACTUEL**

- Légende:**
- H15 Massif et candélabre existant
  - C3 Massif candélabre à créer ou à déplacer
  - Panneau signalétique:
    - PU: Parking URGENCE
    - C: Vers CHIRURGIE
    - PM: Parking MEDECINE
    - S: Sortie
  - Zones d'interventions:
    - Zone 1 à 8 extensions de parking

**AMÉNAGEMENT  
DE PARKING  
ET TRAVAUX CONNEXES**

**PLAN PROJET**

date: 07.07.2017  
Echelle: 1/500



Direction des Services Techniques et des Travaux  
02.33.32.31.55 - [stechnique@ch-alencon.fr](mailto:stechnique@ch-alencon.fr)