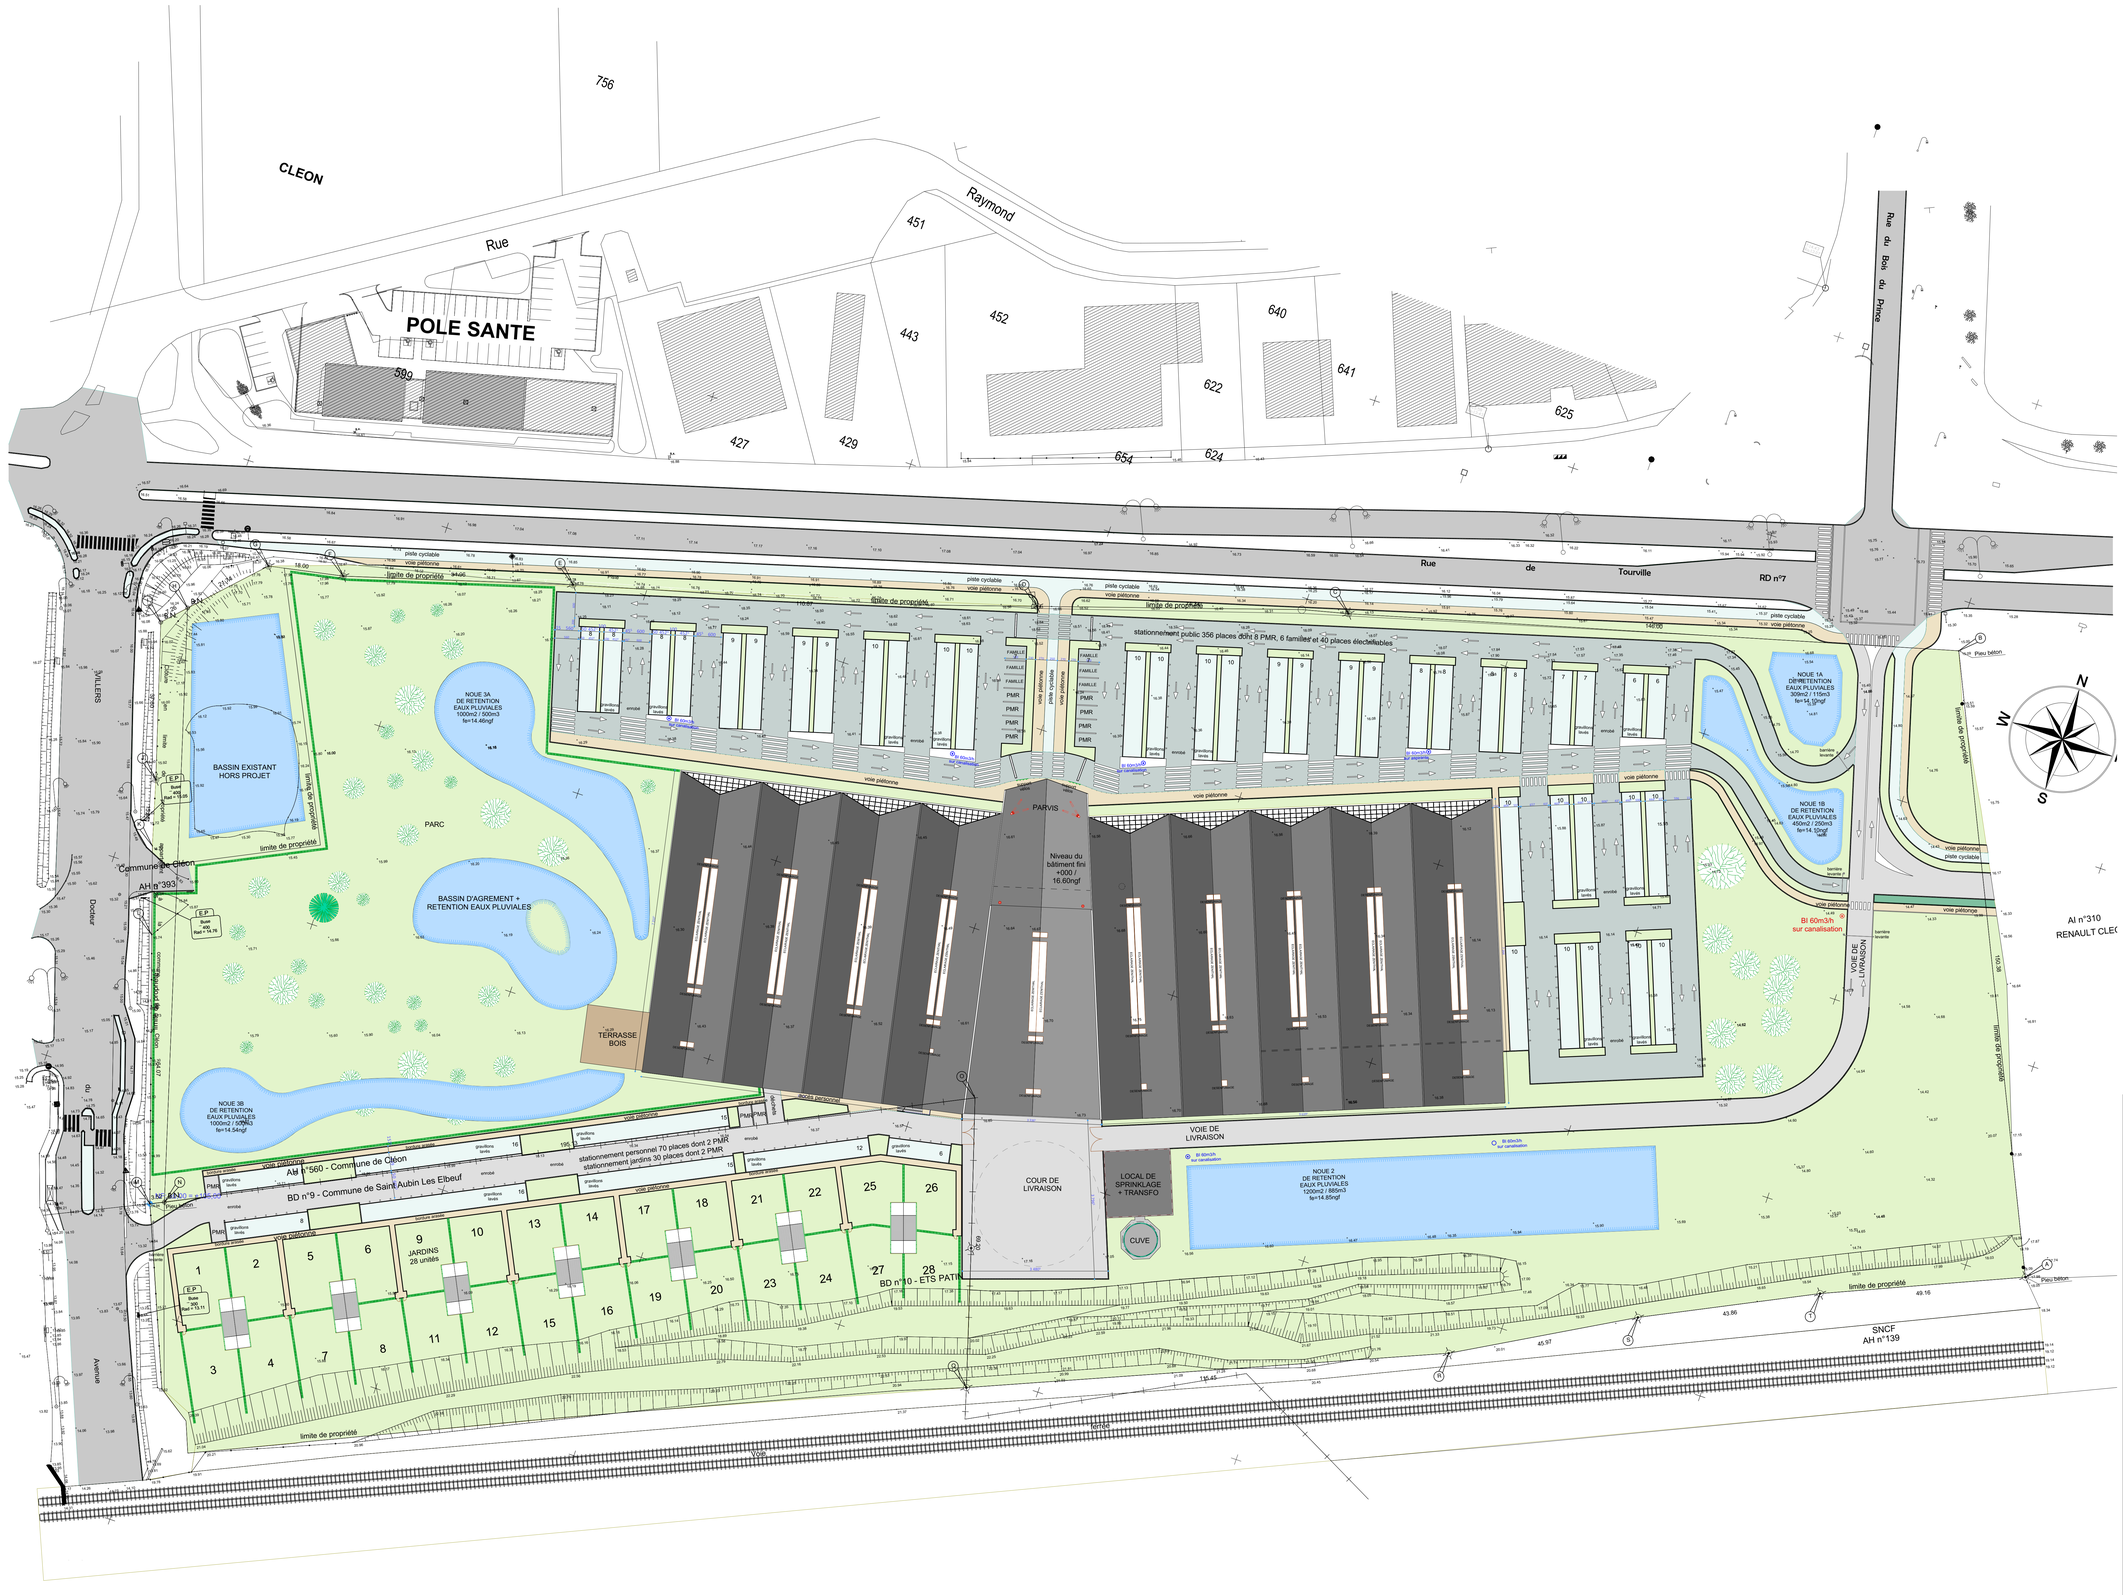
CLEON
Rue
POLE SANTE
Raymond
Rue du Bois du Prince
Rue de Tourville
RD n°7
limite de propriété
piste cyclable
voie piétonne
stationnement public 356 places dont 8 PMR, 6 familles et 40 places électriables
NOUE 3A DE RETENTION EAUX PLUVIALES 1000m2 / 500m3 fe=14.46ngf
NOUE 1A DERETENTION EAUX PLUVIALES 309m2 / 115m3 fe=14.10ngf
NOUE 1B DE RETENTION EAUX PLUVIALES 450m2 / 250m3 fe=14.50ngf
BASSIN EXISTANT HORS PROJET
BASSIN D'AGREMENT + RETENTION EAUX PLUVIALES
PARC
TERRASSE BOIS
PARVIS
Niveau du bâtiment fini +000 / 16.60ngf
VOIE DE LIVRAISON
COUR DE LIVRAISON
LOCAL DE SPRINKLAGE + TRANSFO
CUVE
NOUE 3B DE RETENTION EAUX PLUVIALES 1000m2 / 500m3 fe=14.54ngf
JARDINS 28 unités
stationnement personnel 70 places dont 2 PMR
stationnement jardins 30 places dont 2 PMR
AM n°560 - Commune de Cléon
BD n°9 - Commune de Saint Aubin Les Elbeuf
BD n°10 - ETS PATIN
AH n°393
AI n°310 RENAULT CLEO
SNCF AH n°139
VOIE SNCF
Commune de Cléon
Avenue du Docteur
