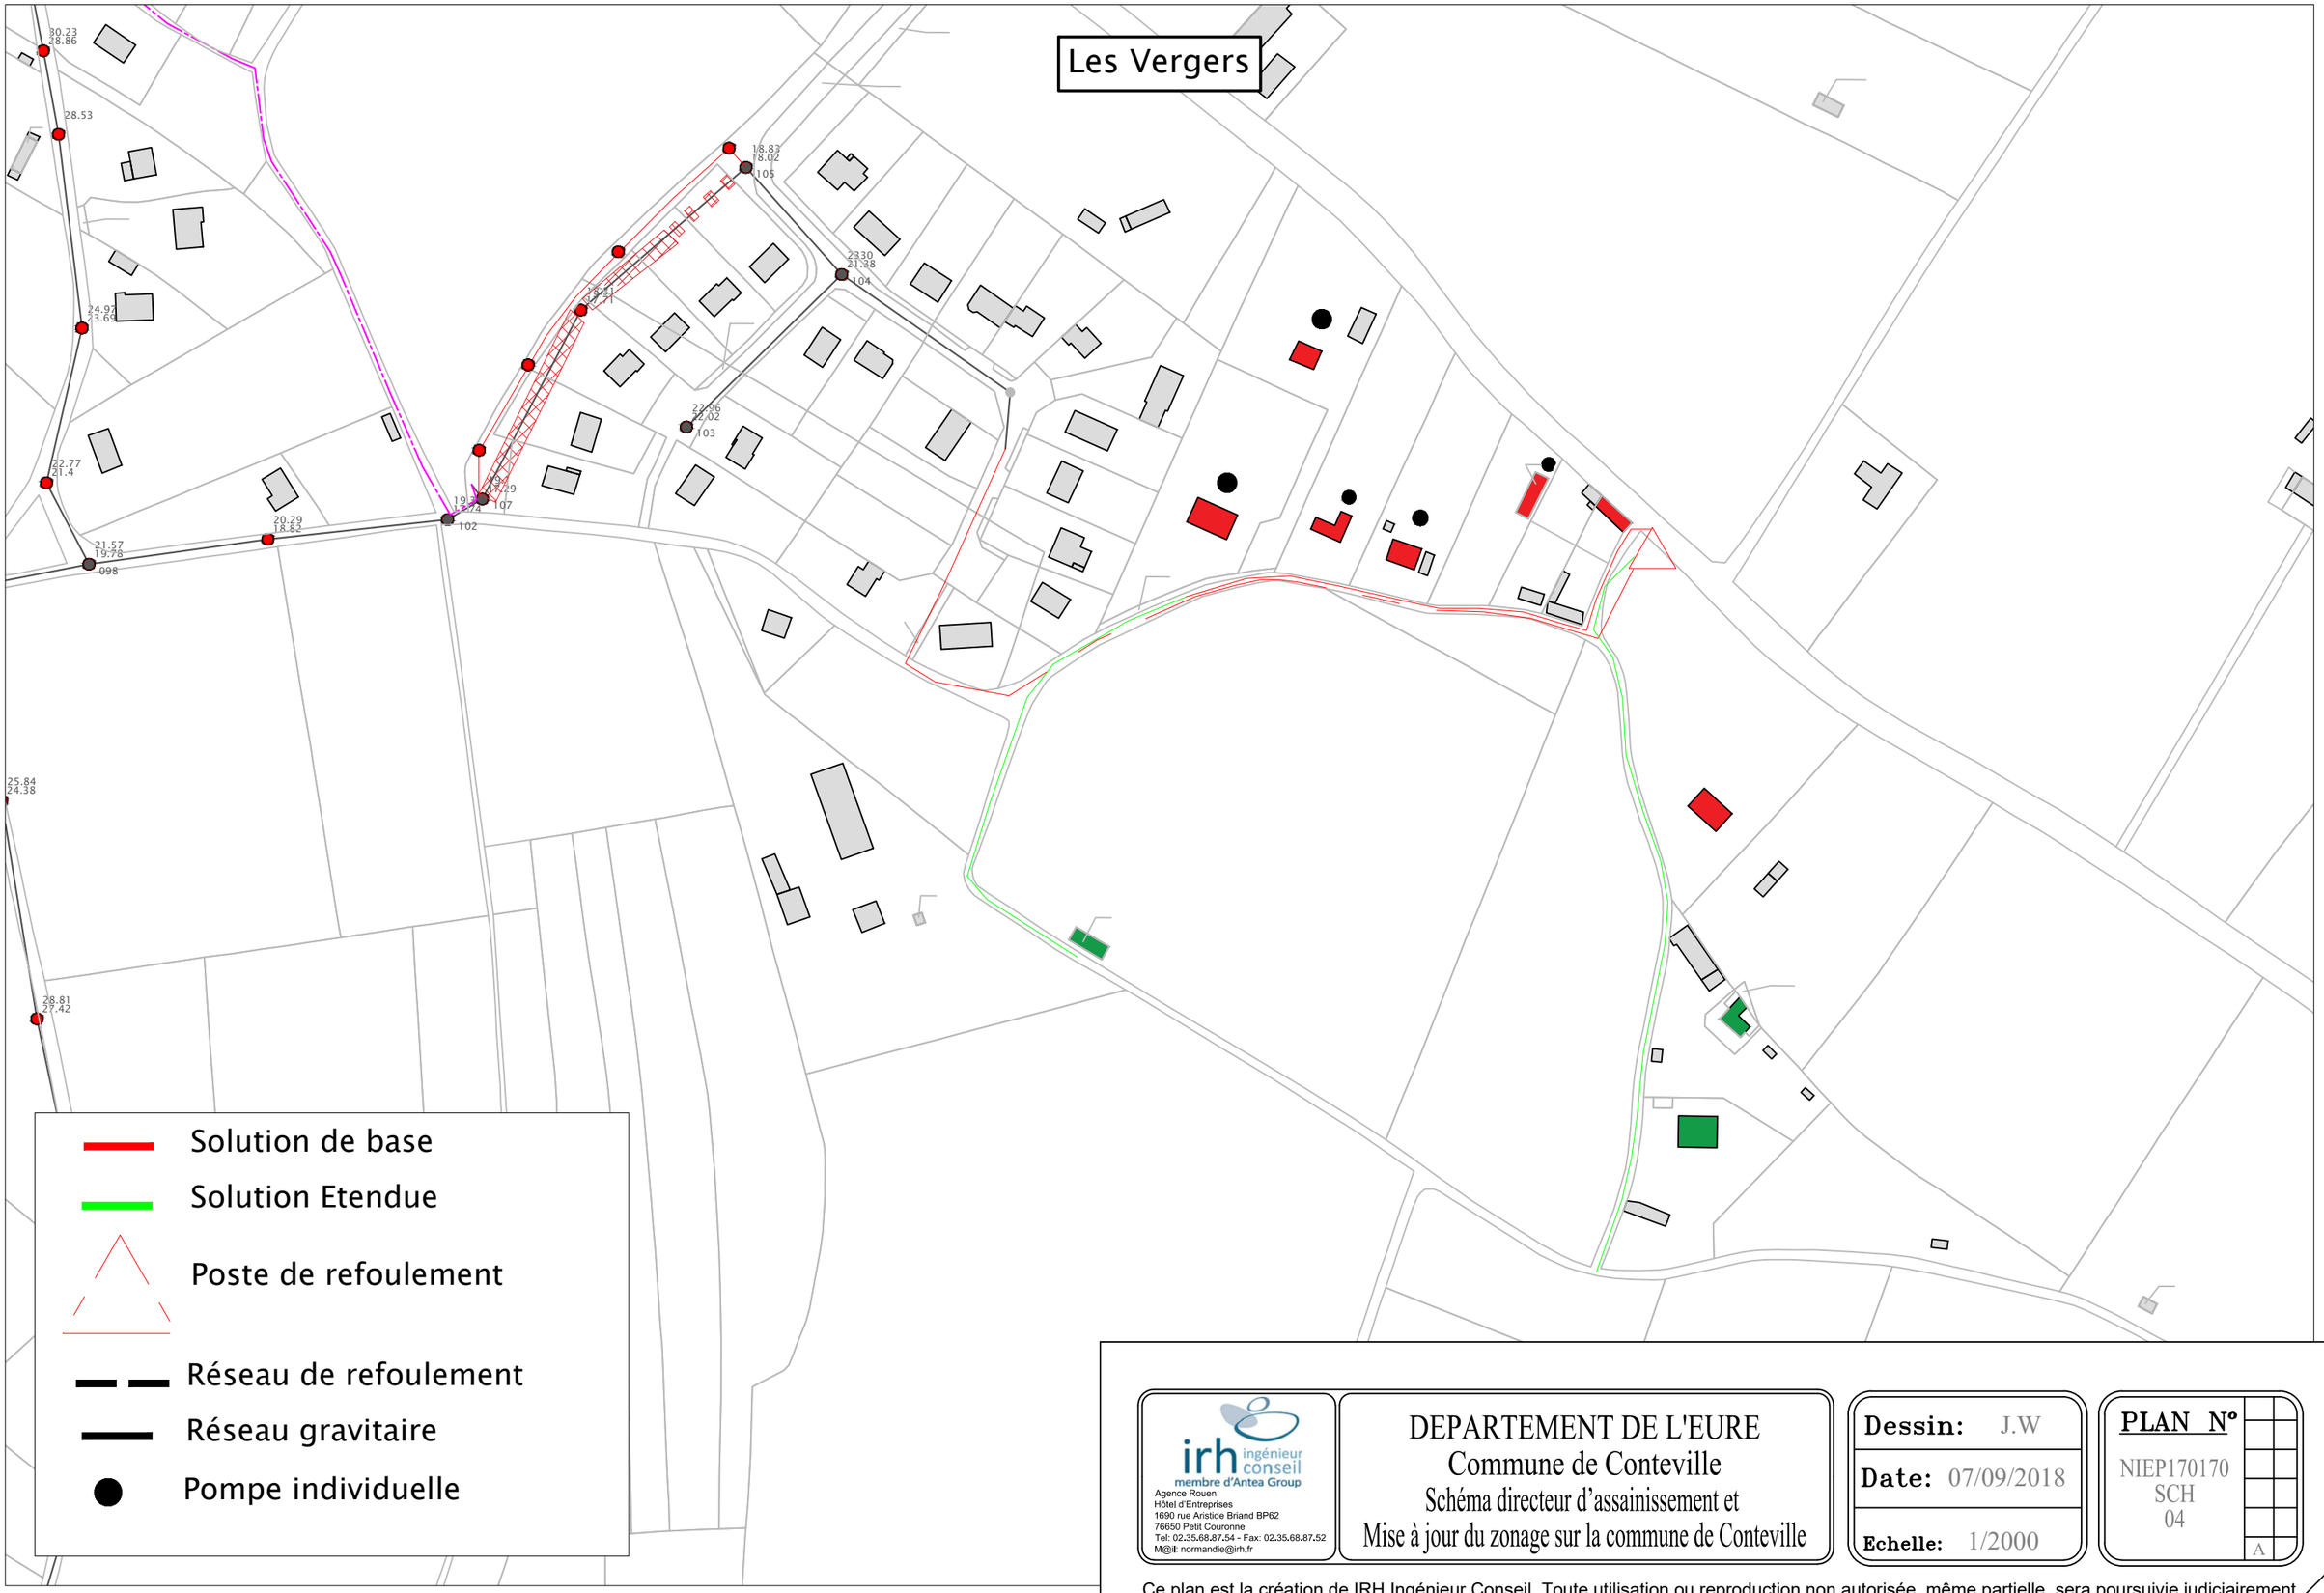

irh ingénieur conseil
membre d'Antea Group

Agence Rouen
Hôtel d'Entreprises
1690 rue Aristide Briand BP62
76650 Petit Couronne
Tel: 02.35.68.87.54 - Fax: 02.35.68.87.52
M@il: normandie@irh.fr

DEPARTEMENT DE L'EURE
Commune de Conteville
Schéma directeur d'assainissement et
Mise à jour du zonage sur la commune de Conteville

Dessin: J.W

Date: 07/09/2018

Echelle: 1/2000

PLAN N°
NIEP170170
SCH
04
A

Ce plan est la création de IRH Ingénieur Conseil. Toute utilisation ou reproduction non autorisée, même partielle, sera poursuivie judiciairement.