



Oronite



Atelier G - Architectes
29 rue Léon Malétra - 76140 Petit-Quevilly
Tel: 02.32.08.04.30
Email : contact@atelierg.archi
Ordre des Architectes n° 505120
APE7111Z - Siret 440 284 354

CHEVRON ORONITE
ROUTE DU PONT VIII
76700 - GONFREVILLE - L'ORCHER

PLAN DE SITUATION

AVP

Date d'édition
24/03/2022



Oronite




Atelier G - Architectes
29 rue Léon Malétra - 76140 Petit-Quevilly
Tel: 02.32.08.04.30
Email : contact@atelierg.archi
Ordre des Architectes n° 505120
APE7111Z - Siret 440 284 354

CHEVRON ORONITE
ROUTE DU PONT VIII
76700 - GONFREVILLE - L'ORCHER

PLAN DE SITUATION PROCHE

AVP

Date d'édition
24/03/2022

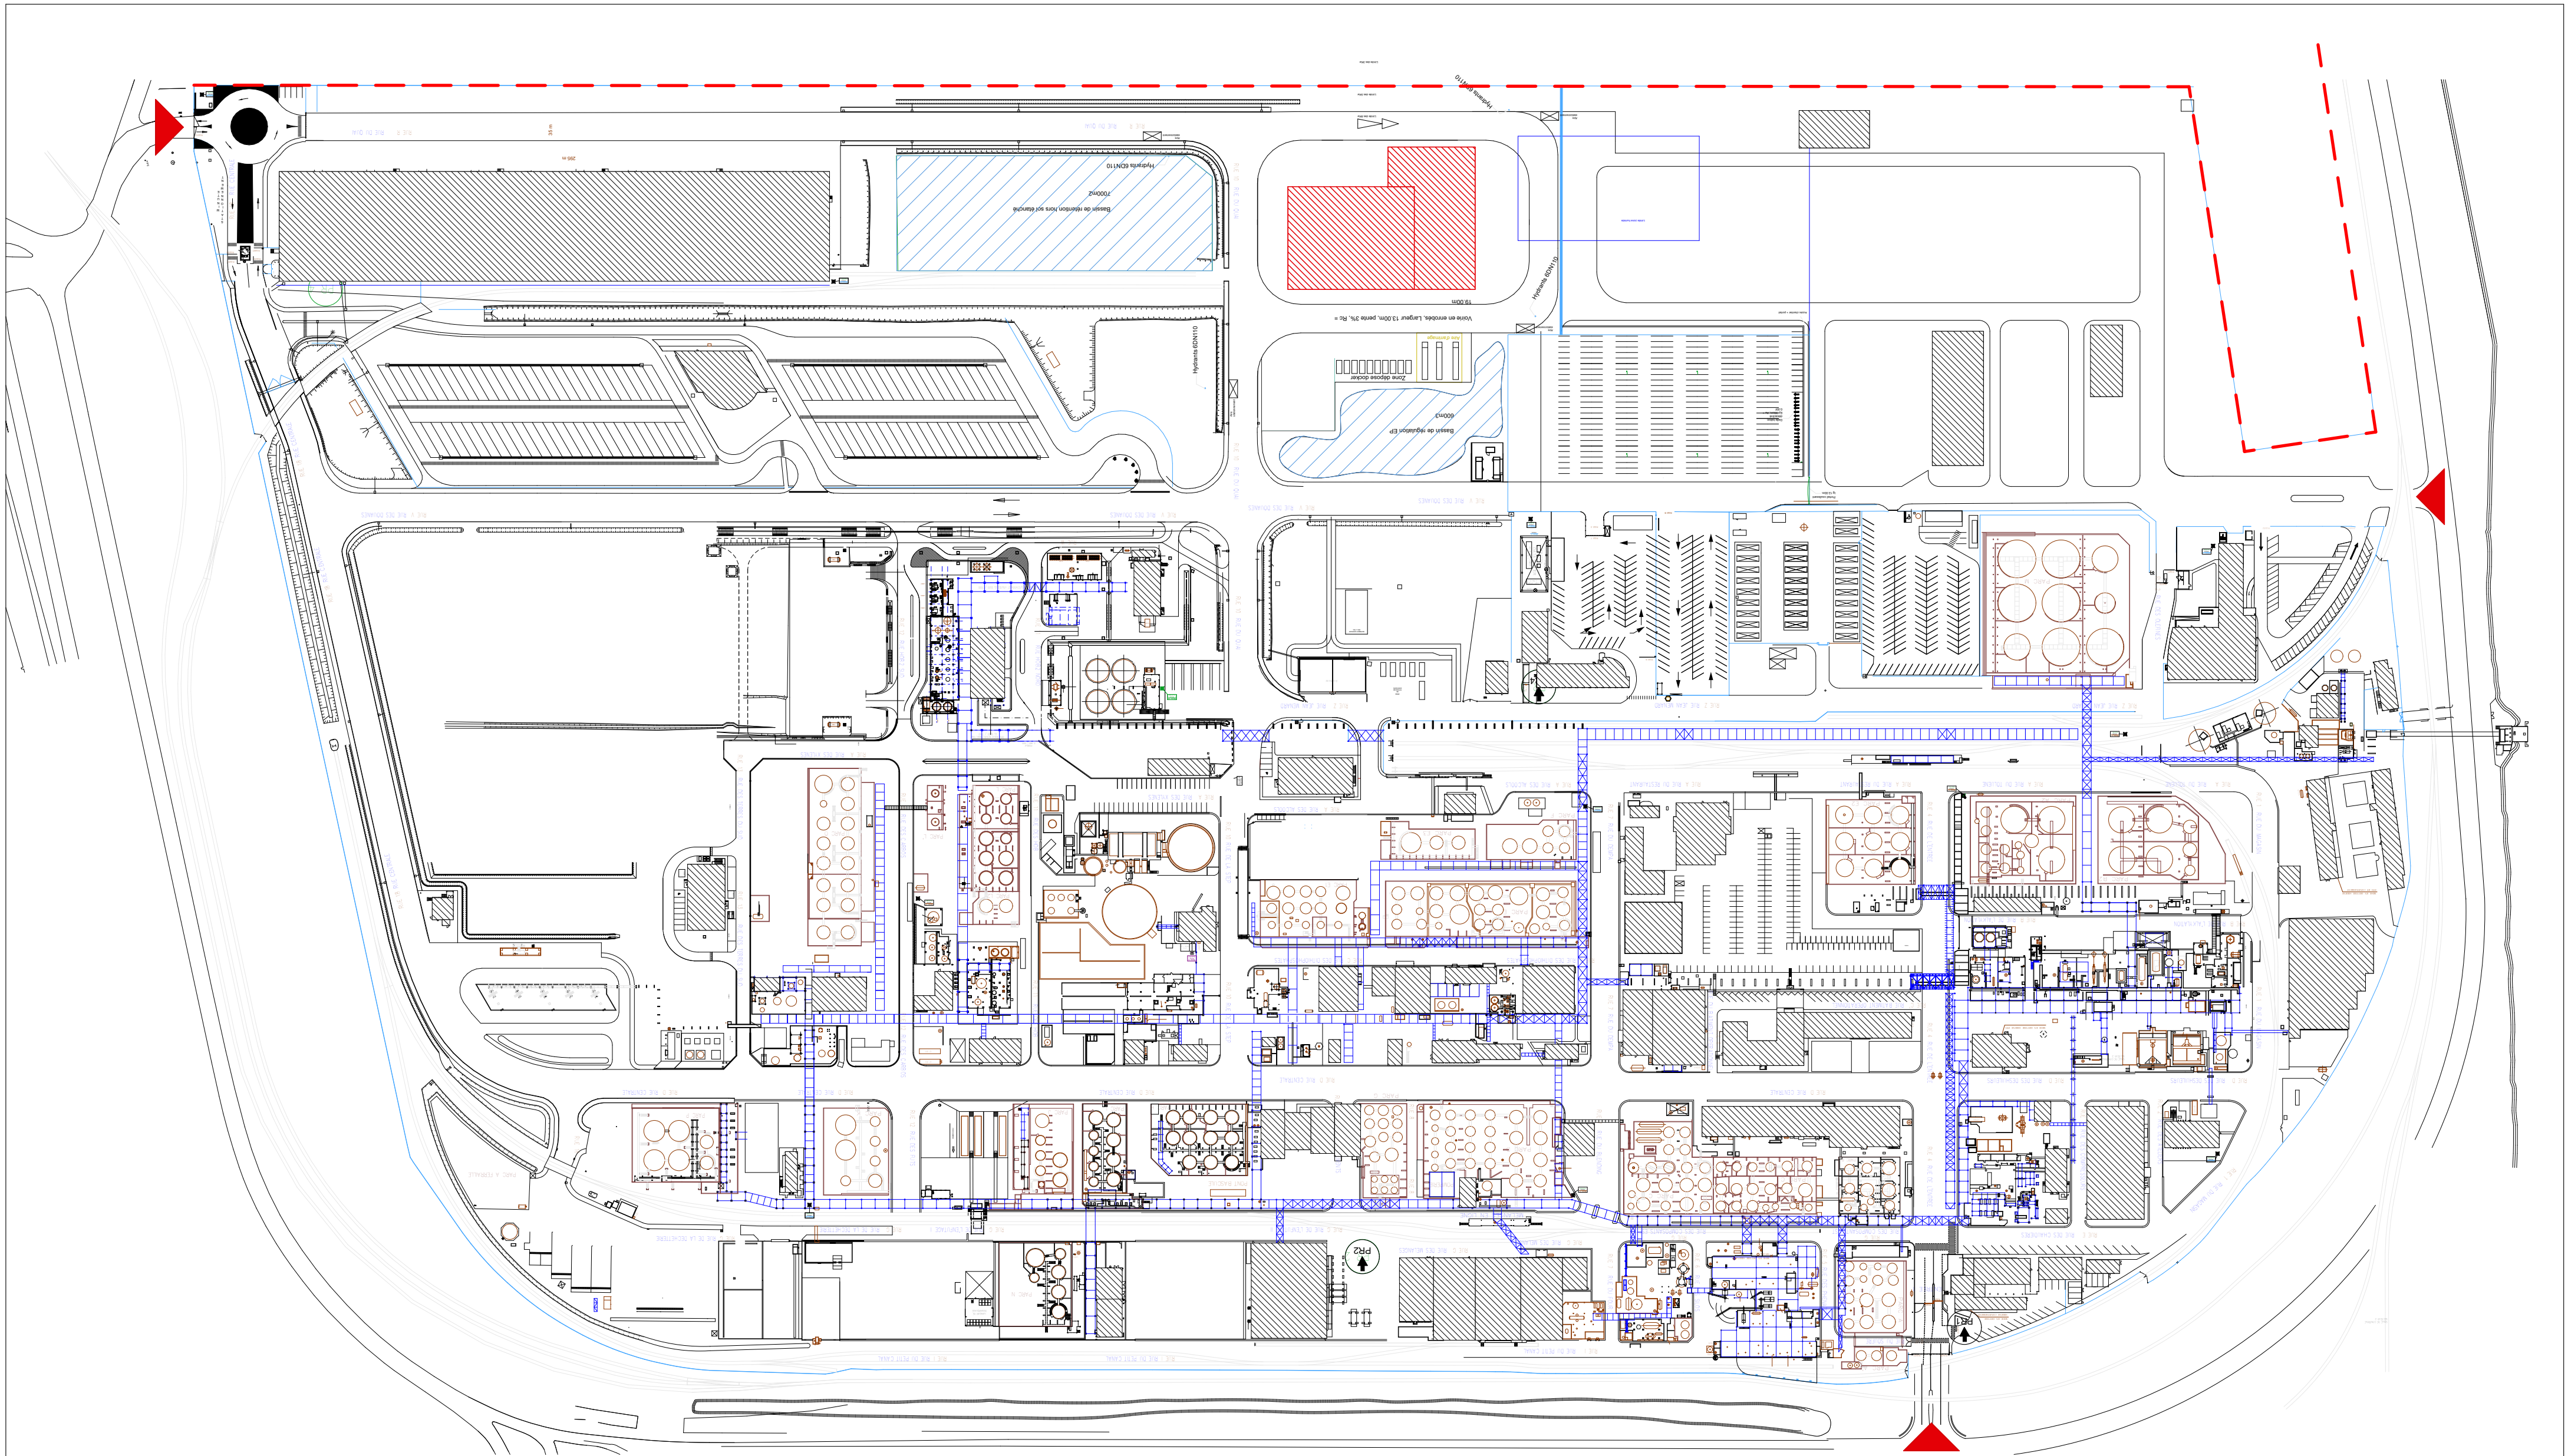


Ces documents ne sont pas des plans d'exécution et ne peuvent être utilisés à l'exécution des travaux

			Atelier G - Architectes 29 rue Léon Malétra - 76140 Petit-Quevilly Tel: 02.32.08.04.30 Email : contact@atelierg.archi Ordre des Architectes n° 505120 APE7111Z - Siret 440 284 354 000 48	CHEVRON ORONITE ROUTE DU PONT VIII 76700 - GONFREVILLE - L'ORCHER
---	---	---	--	---

SITE - ACCES

AVP

Echelle
1:2000
Date d'édition
24/03/2022

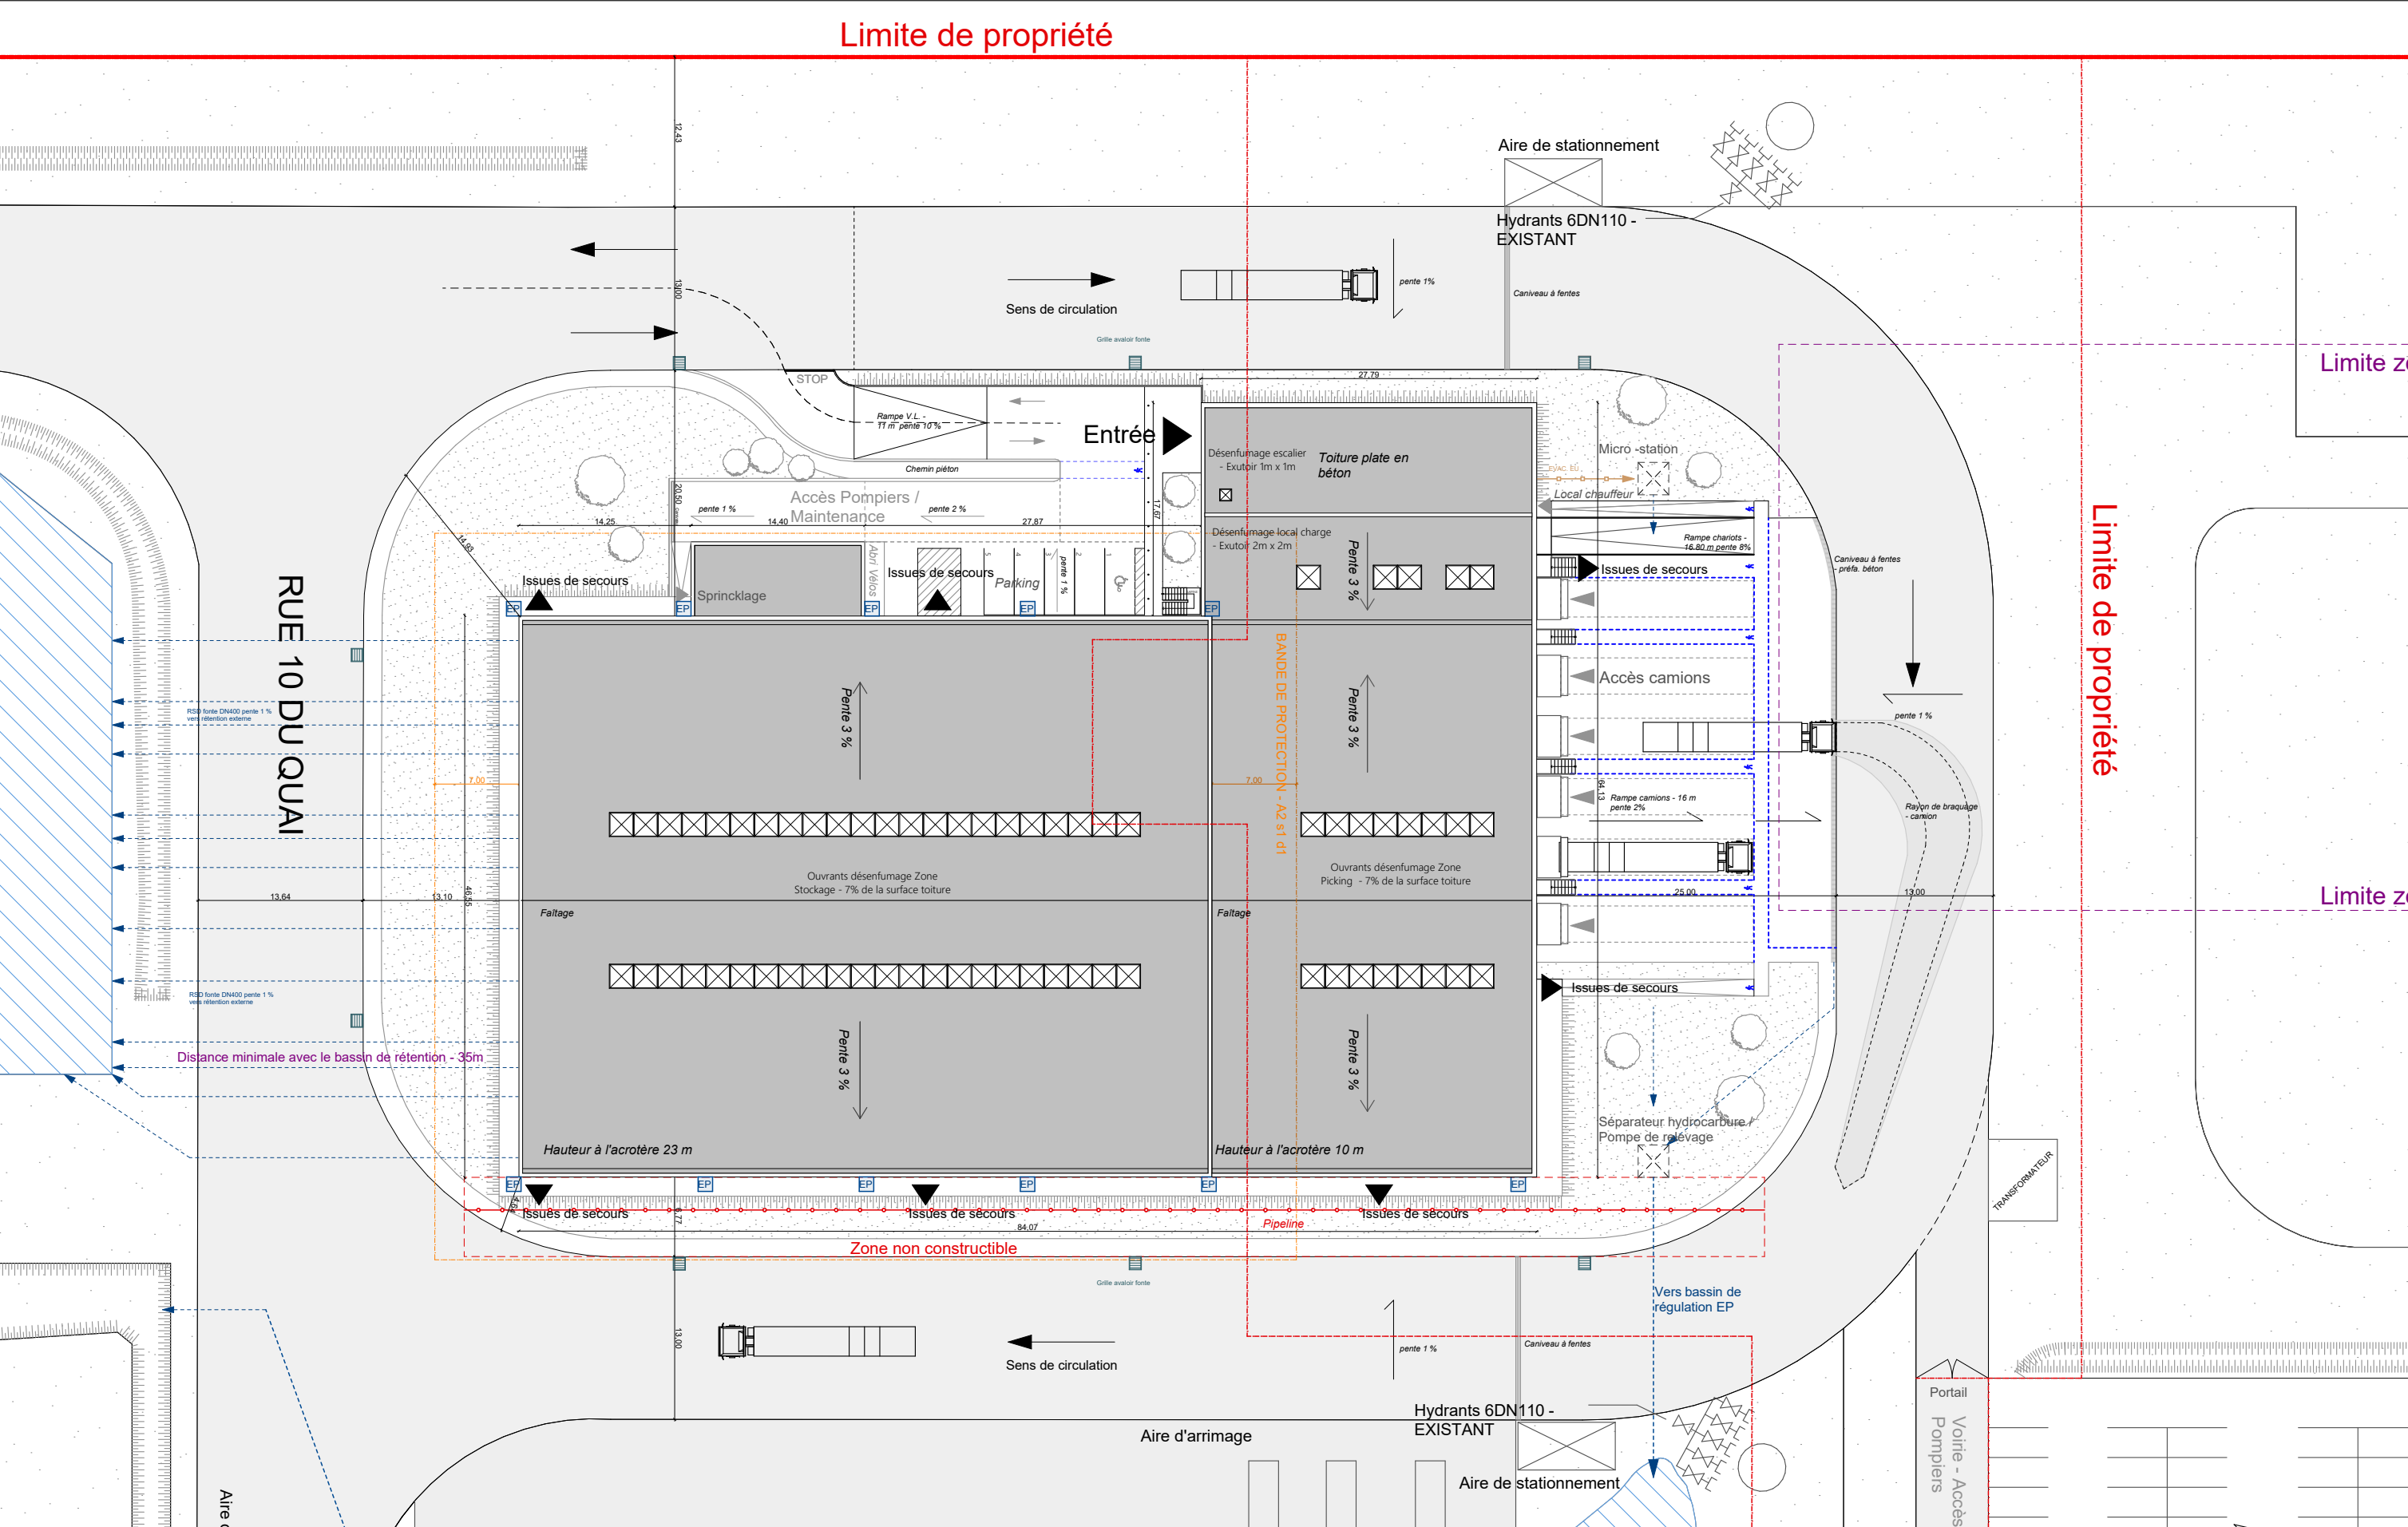



Ces documents ne sont pas des plans d'exécution et ne peuvent être utilisés à l'exécution des travaux

Limite de propriété

Parcelle n° 73

Parcelle n° 63

COUPE TERRAIN - EXISTANT

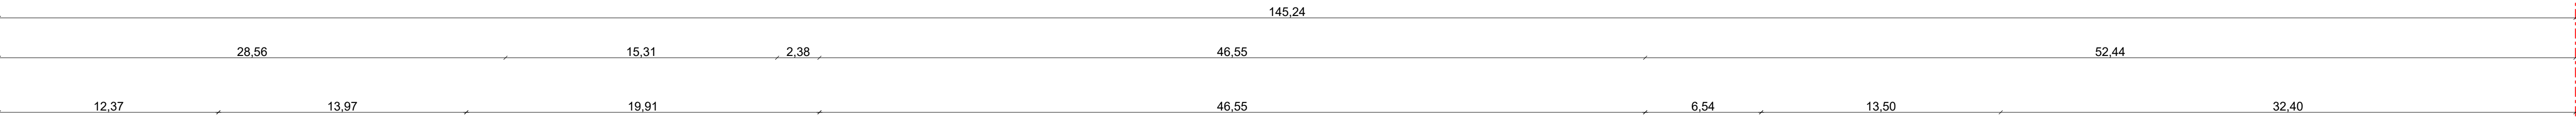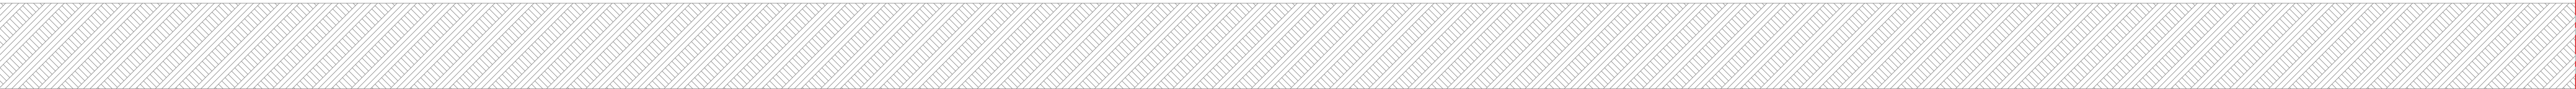


Limite de propriété

Parcelle n° 73

Parcelle n° 63

COUPE TERRAIN - PROJET

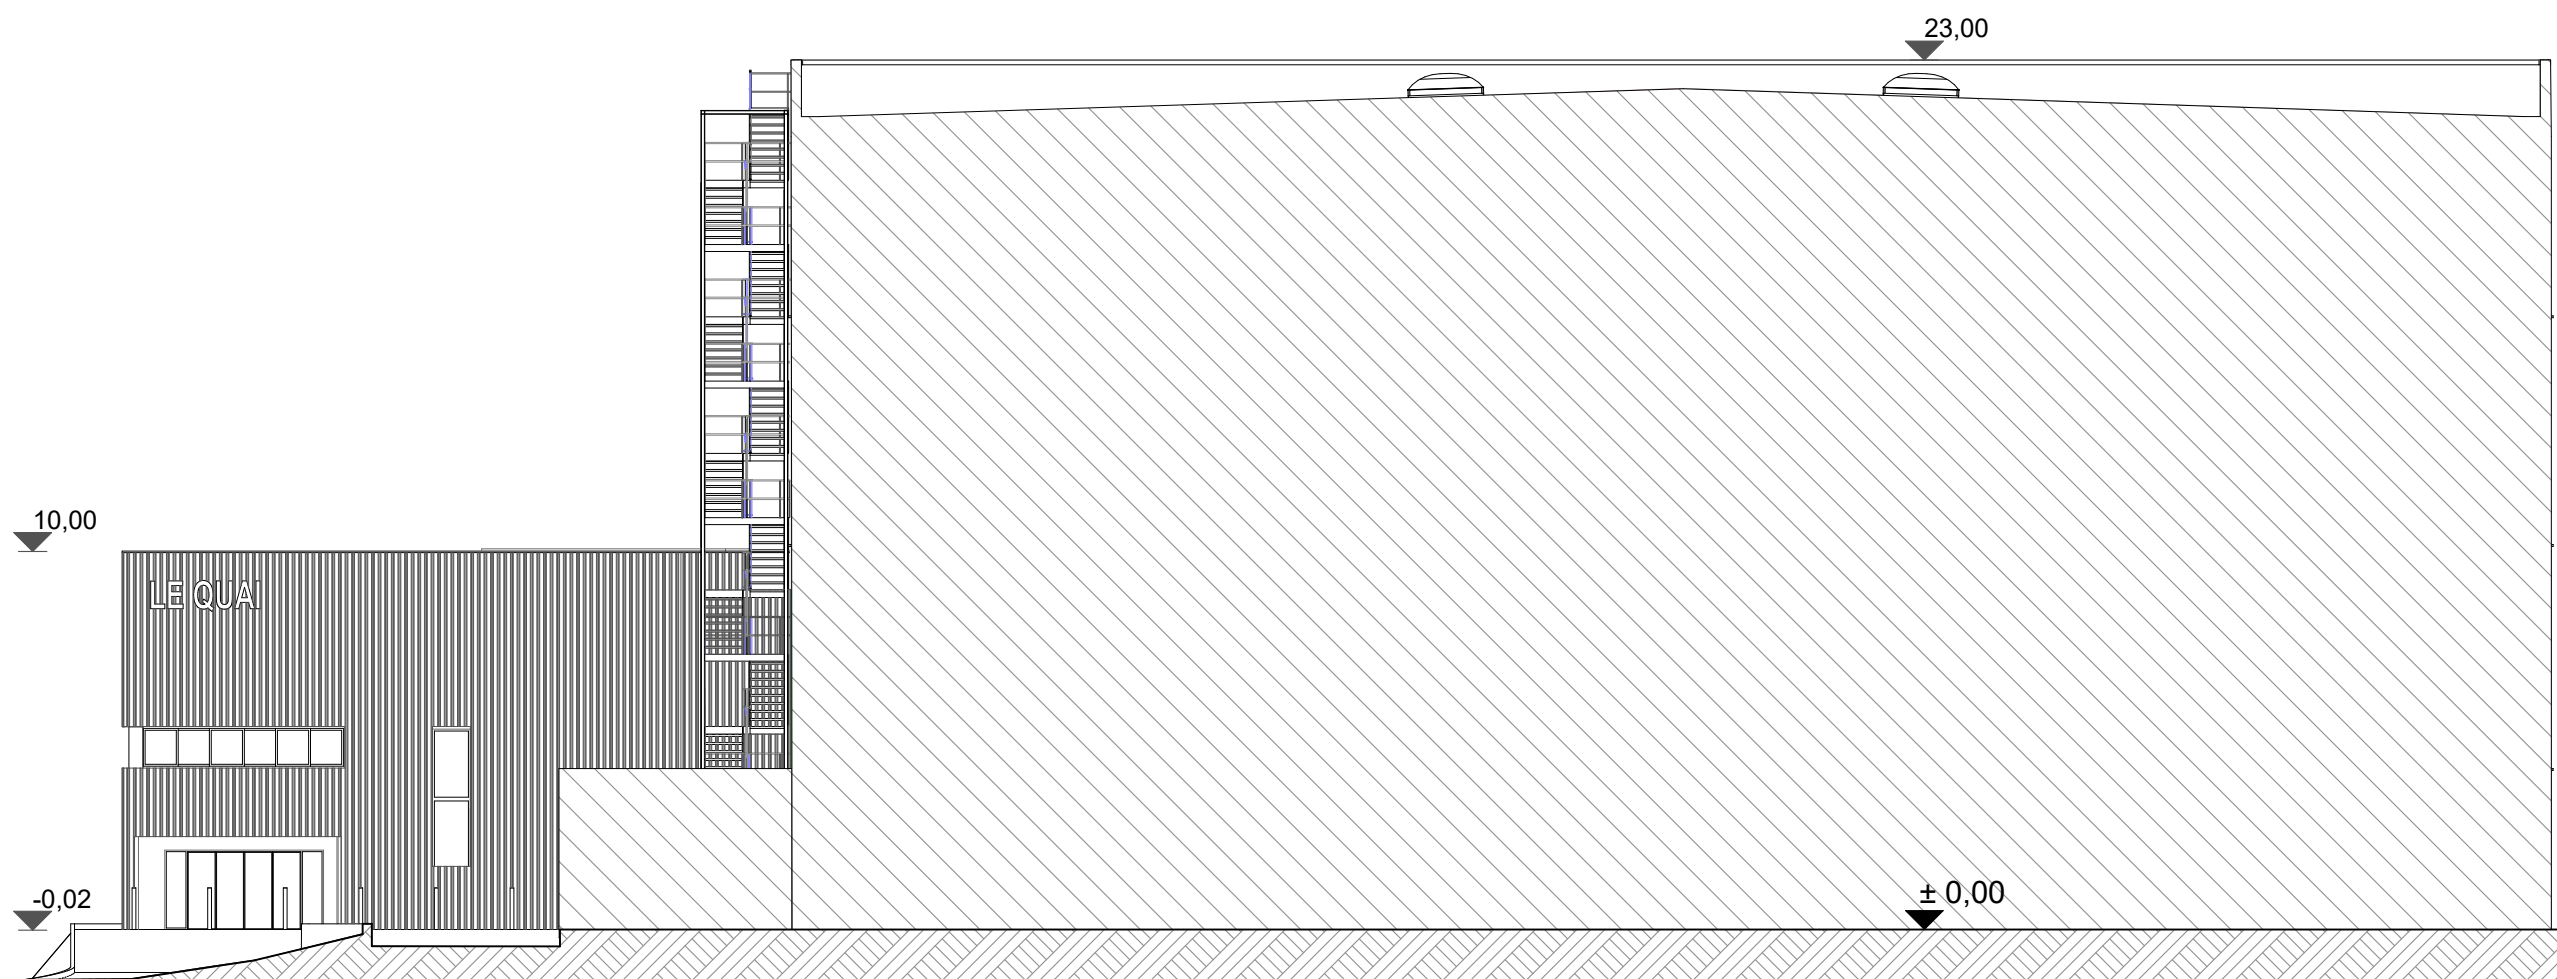

Ces documents ne sont pas des plans d'exécution et ne peuvent être utilisés à l'exécution des travaux




Atelier G - Architectes
29 rue Léon Malétra - 76140 Petit-Quevilly
Tel: 02.32.08.04.30
Email: contact@atelierg.archi
Ordre des Architectes n° 505120
APE7111Z - Siret 440 284 354 000 48

CHEVRON ORONITE
ROUTE DU PONT VIII
76700 - GONFREVILLE - L'ORCHER

COUPE - STOCKAGE

AVP

Echelle
1:200
Date d'édition
24/03/2022

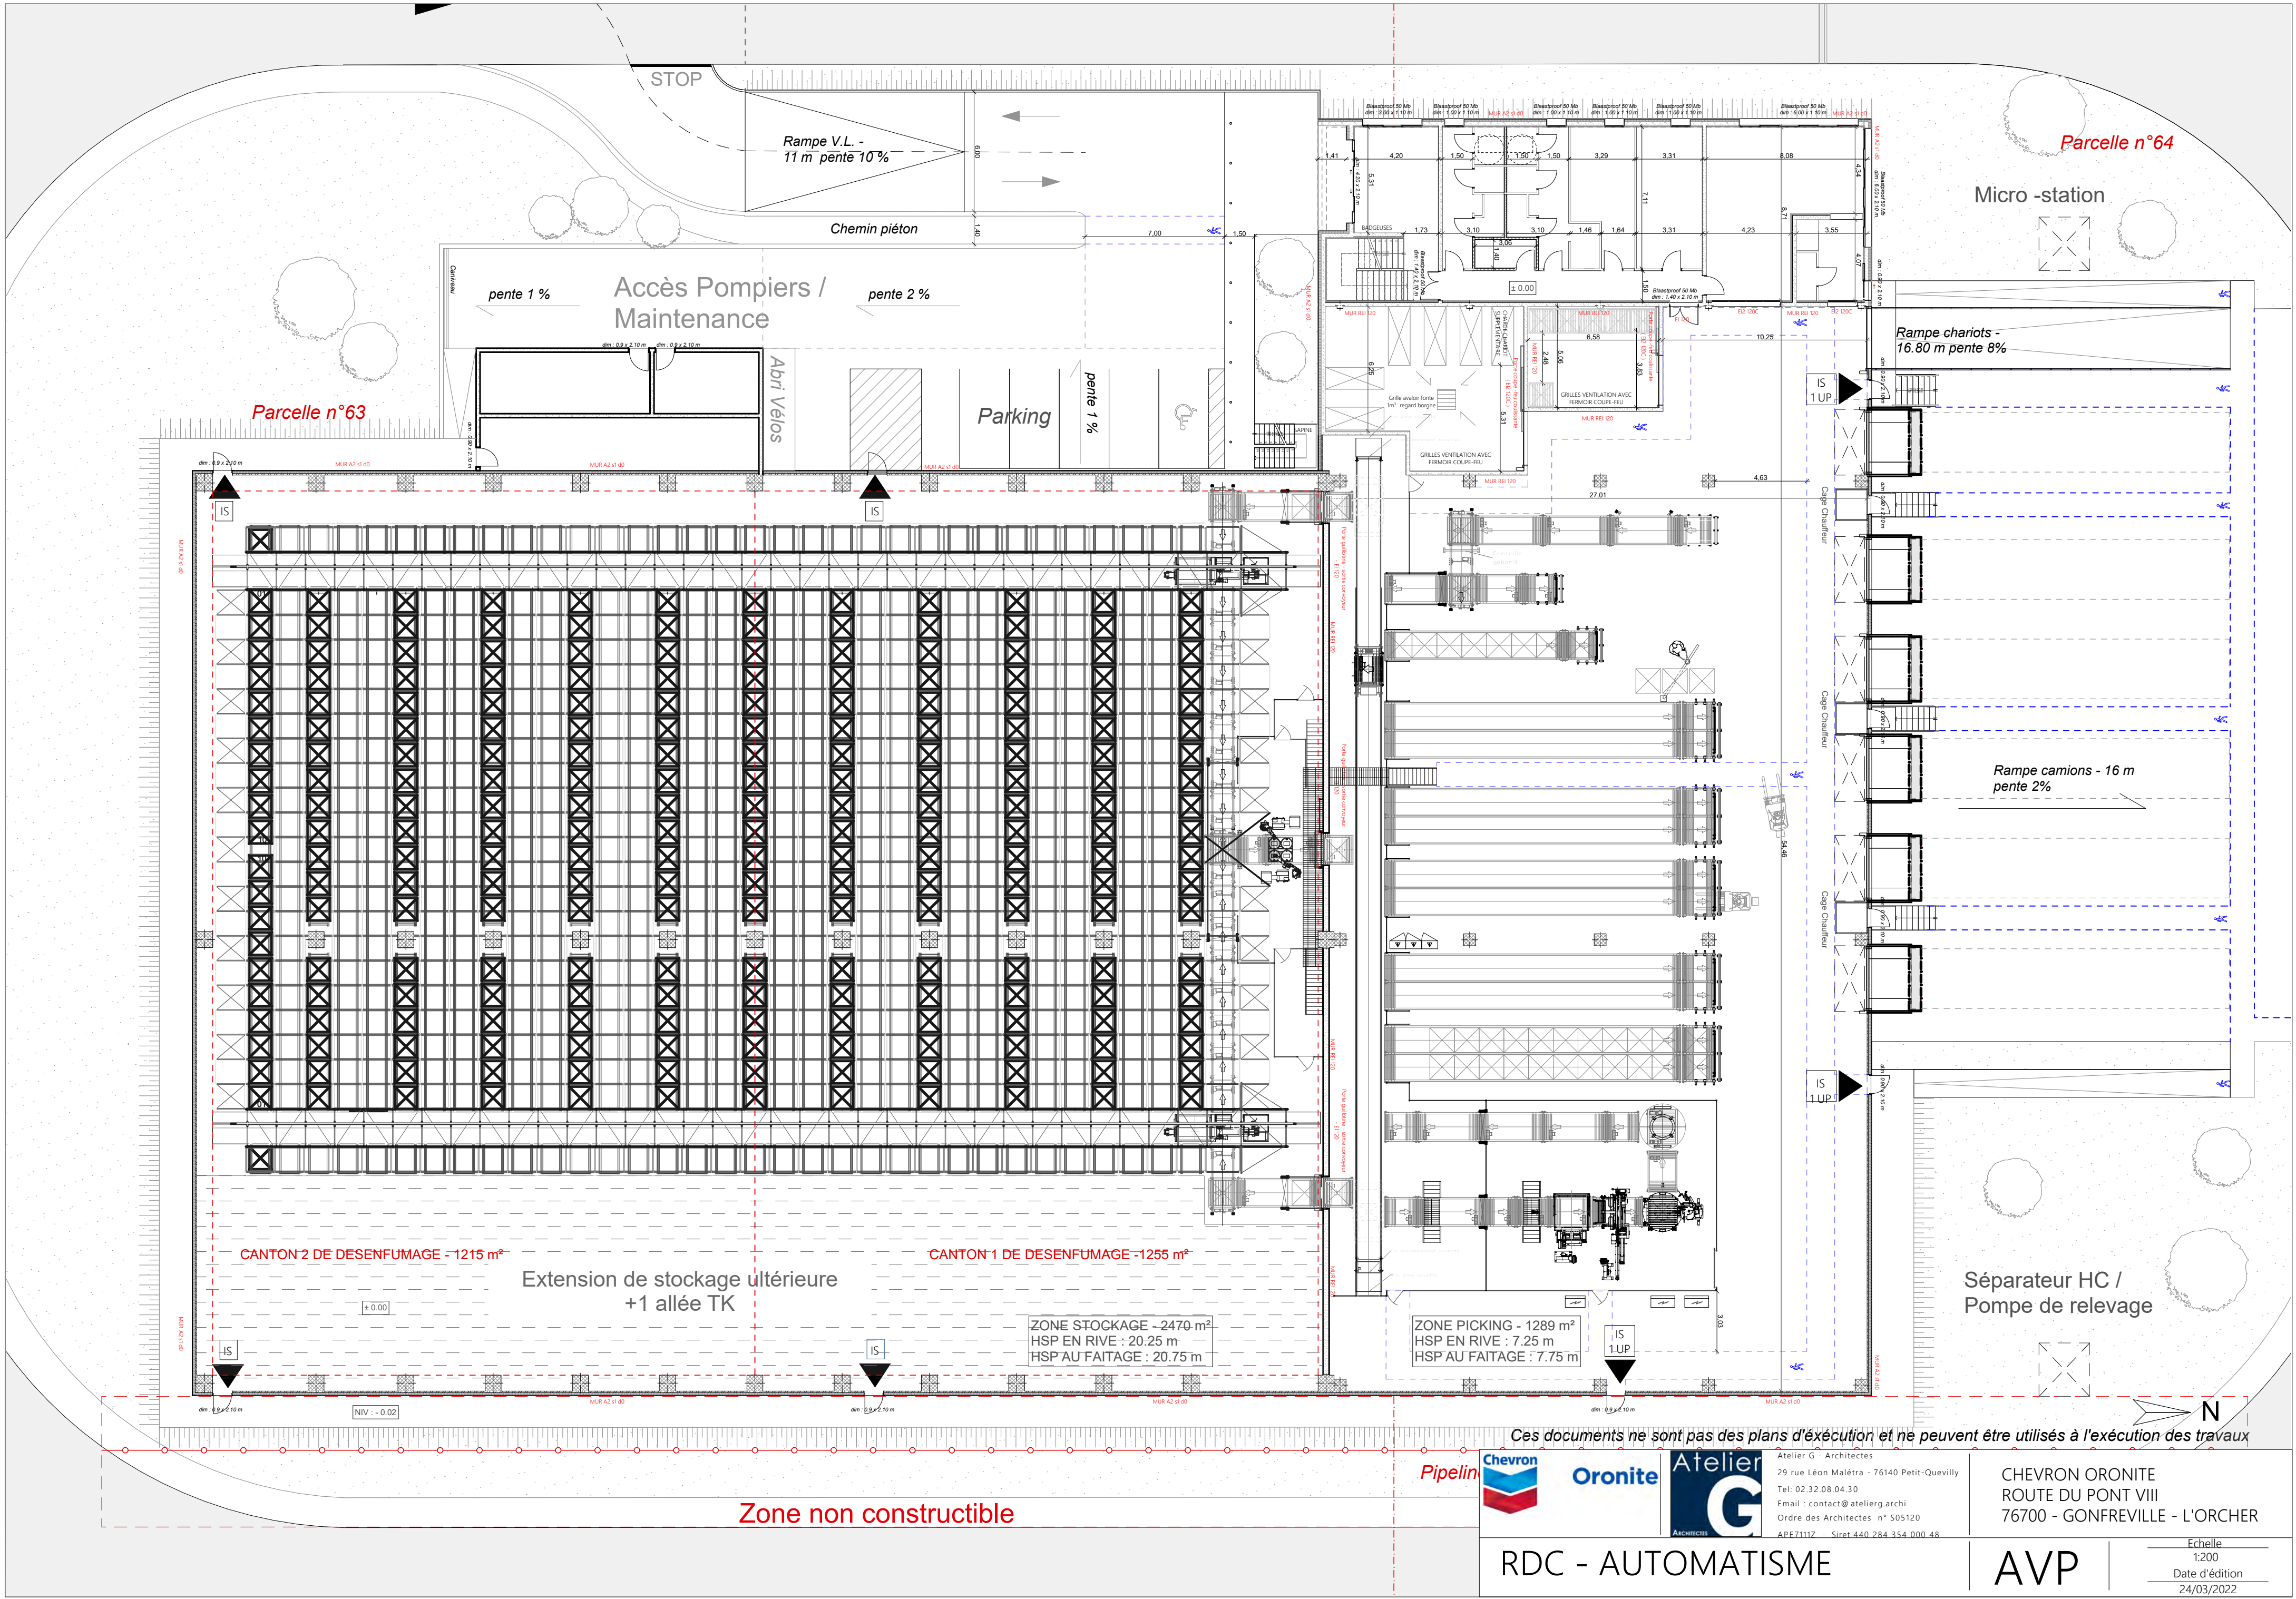

Ces documents ne sont pas des plans d'exécution et ne peuvent être utilisés à l'exécution des travaux


Atelier G - Architectes
29 rue Léon Malétra - 76140 Petit-Quevilly
Tel: 02.32.08.04.30
Email: contact@atelierg.archi
Ordre des Architectes n° 505120
APE7111Z - Siret 440 284 354 000 48

CHEVRON ORONITE
ROUTE DU PONT VIII
76700 - GONFREVILLE - L'ORCHER

RDC - AUTOMATISME

AVP

Echelle
1:200
Date d'édition
24/03/2022

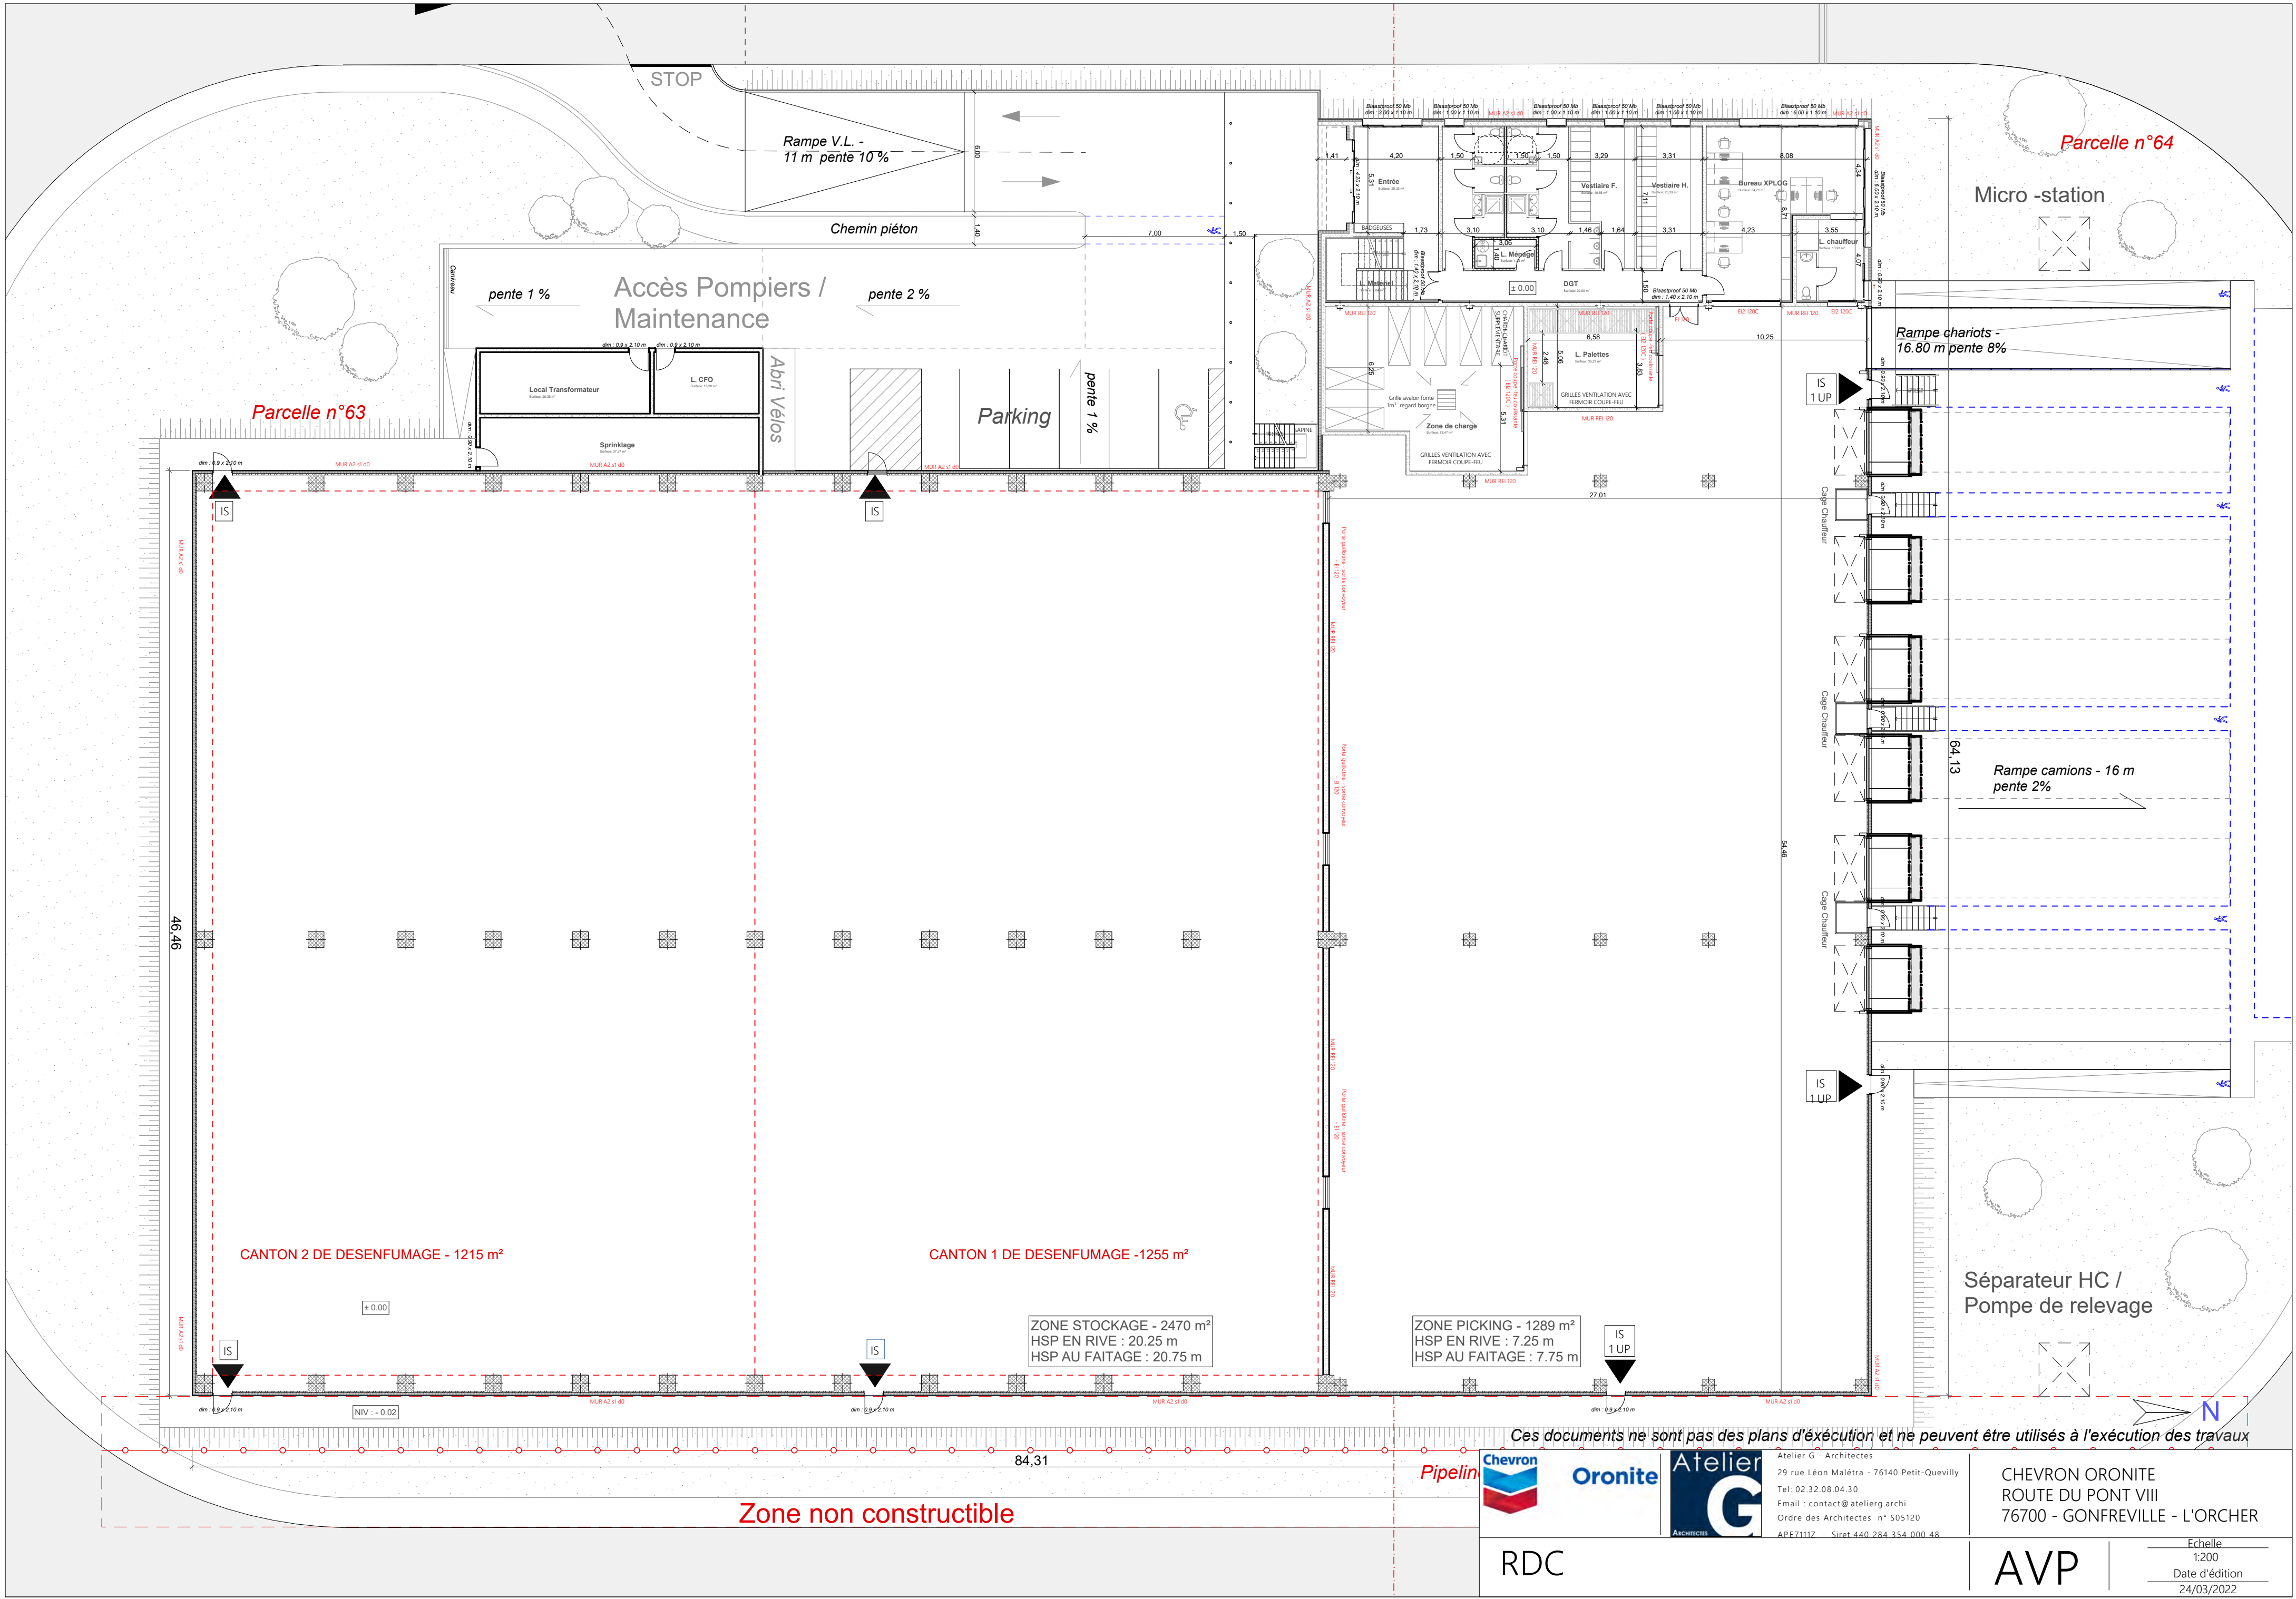

Ces documents ne sont pas des plans d'exécution et ne peuvent être utilisés à l'exécution des travaux


Atelier G - Architectes
29 rue Léon Malétra - 76140 Petit-Quevilly
Tel: 02.32.08.04.30
Email: contact@atelierg.archi
Ordre des Architectes n° 505120
APE7111Z - Siret 440 284 354 000 48


CHEVRON ORONITE
ROUTE DU PONT VIII
76700 - GONFREVILLE - L'ORCHER

RDC

AVP

Echelle
1:200
Date d'édition
24/03/2022

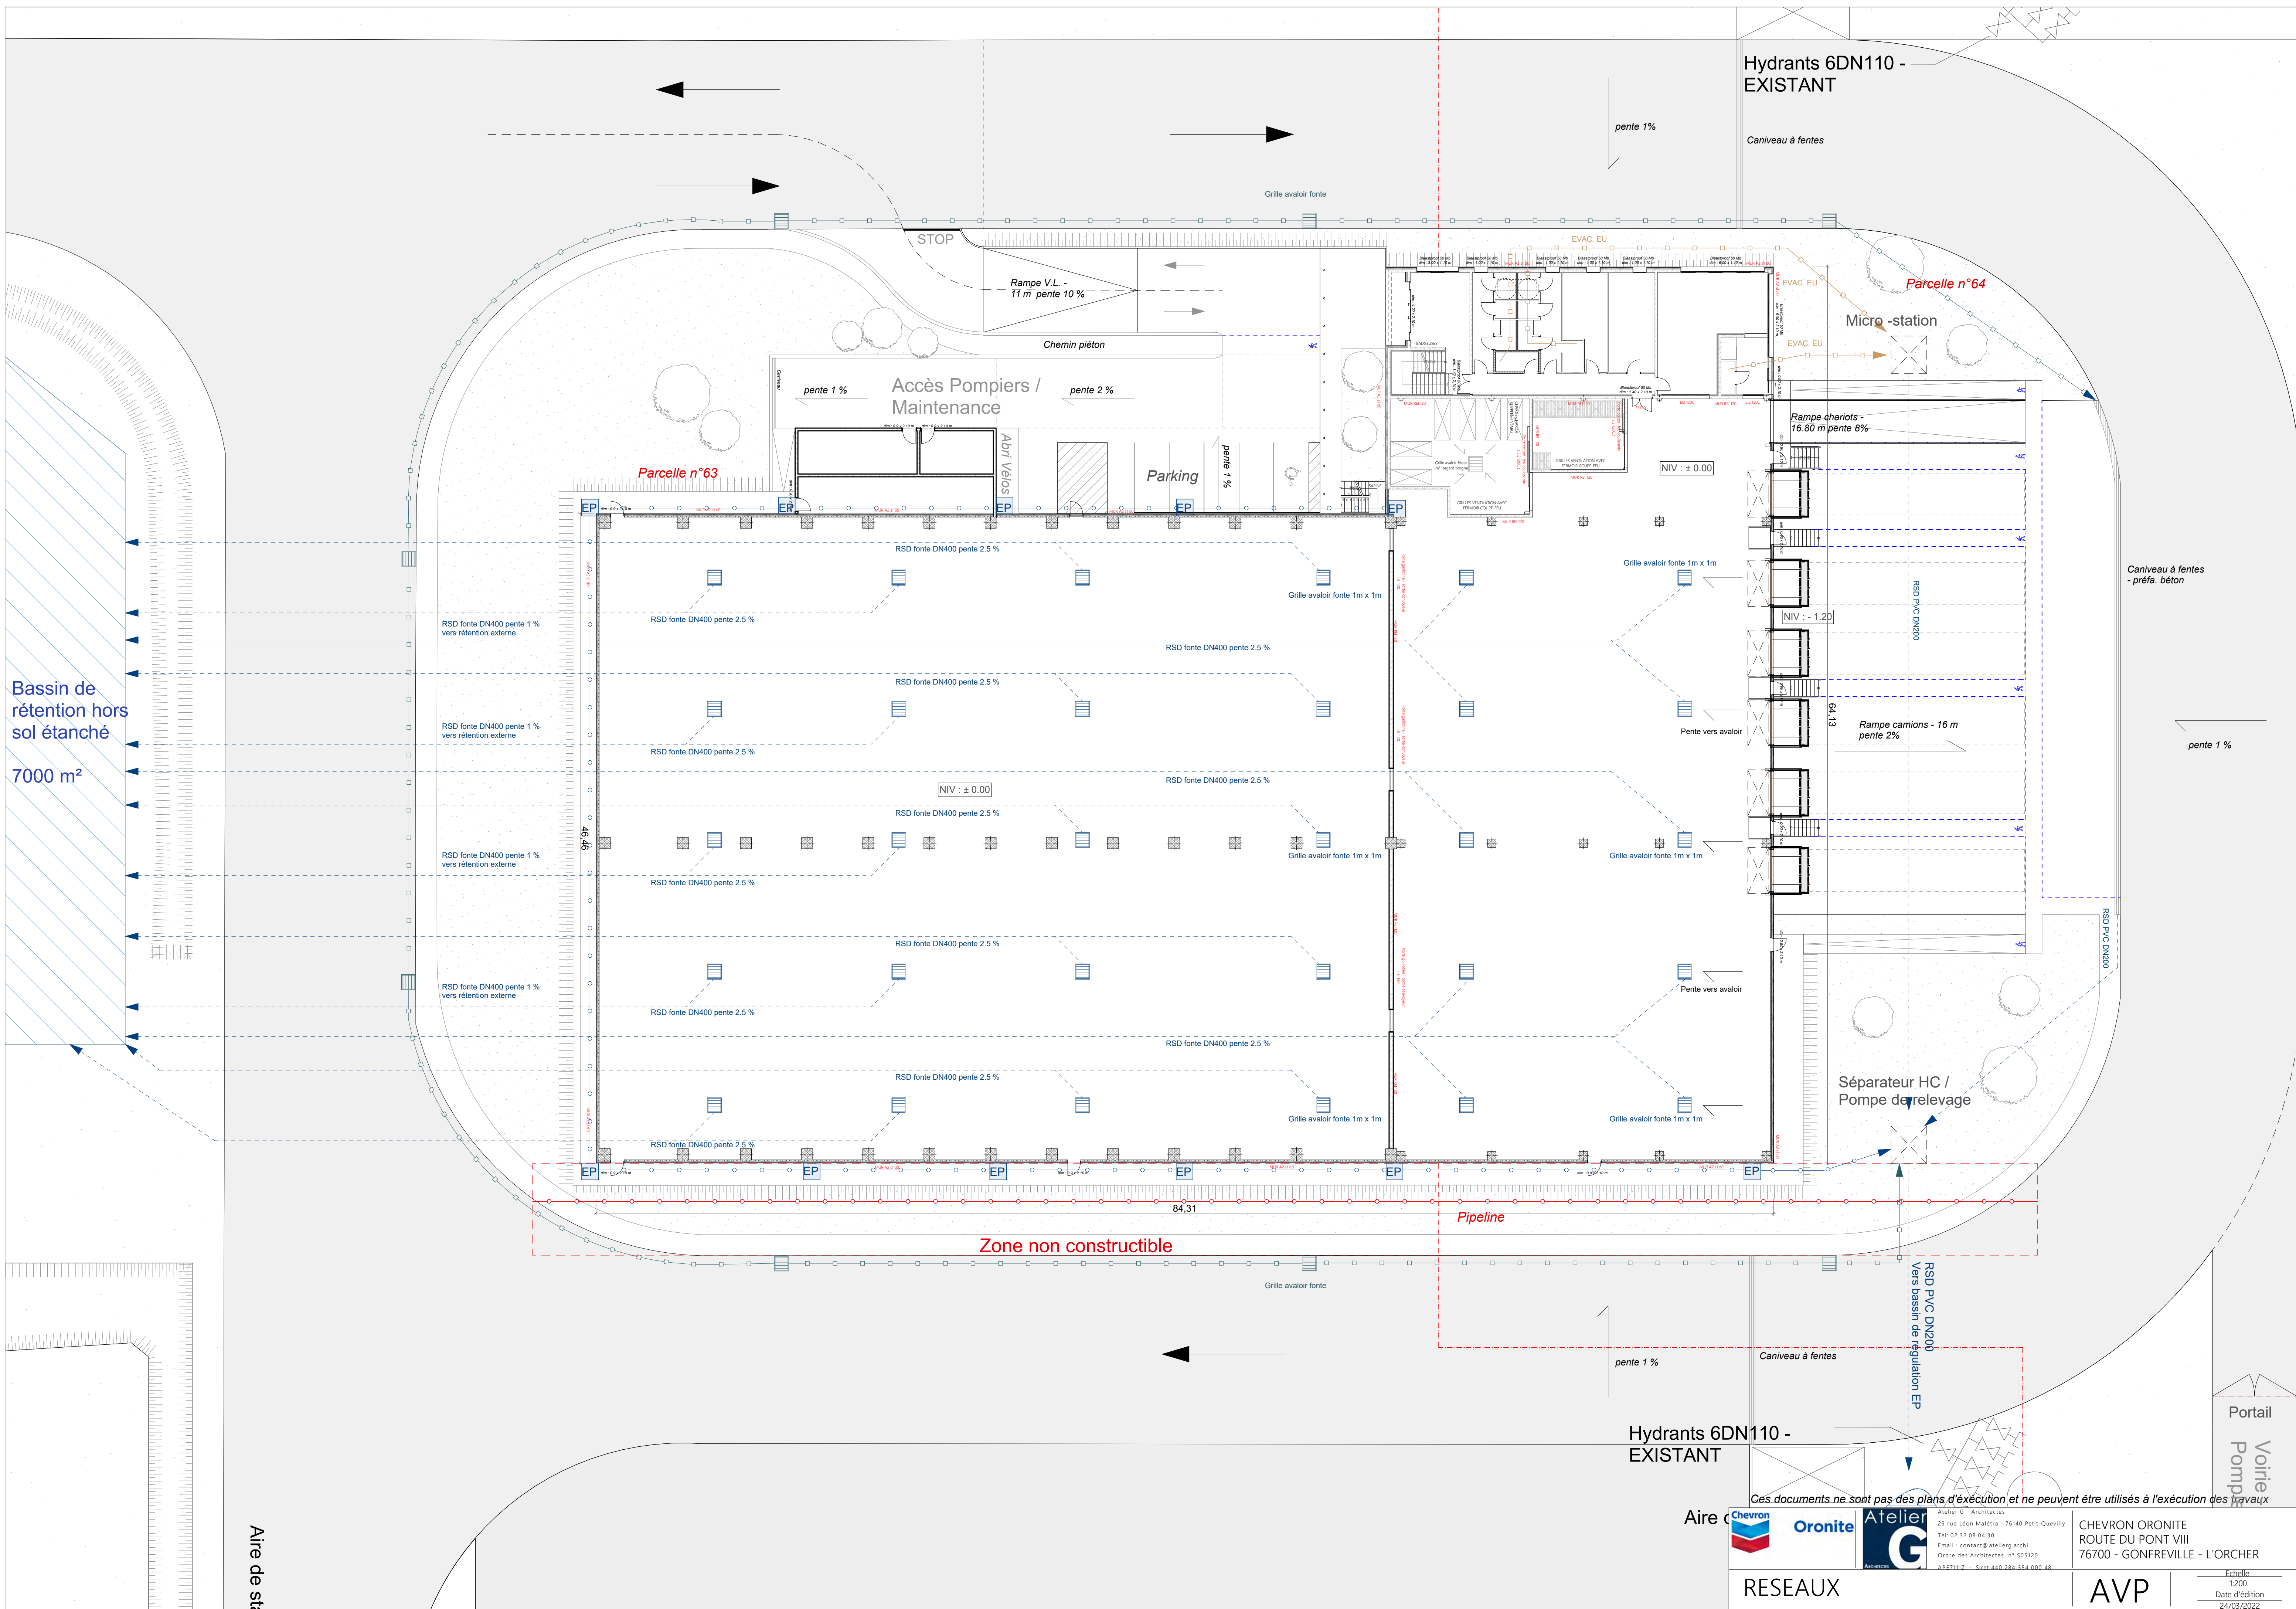

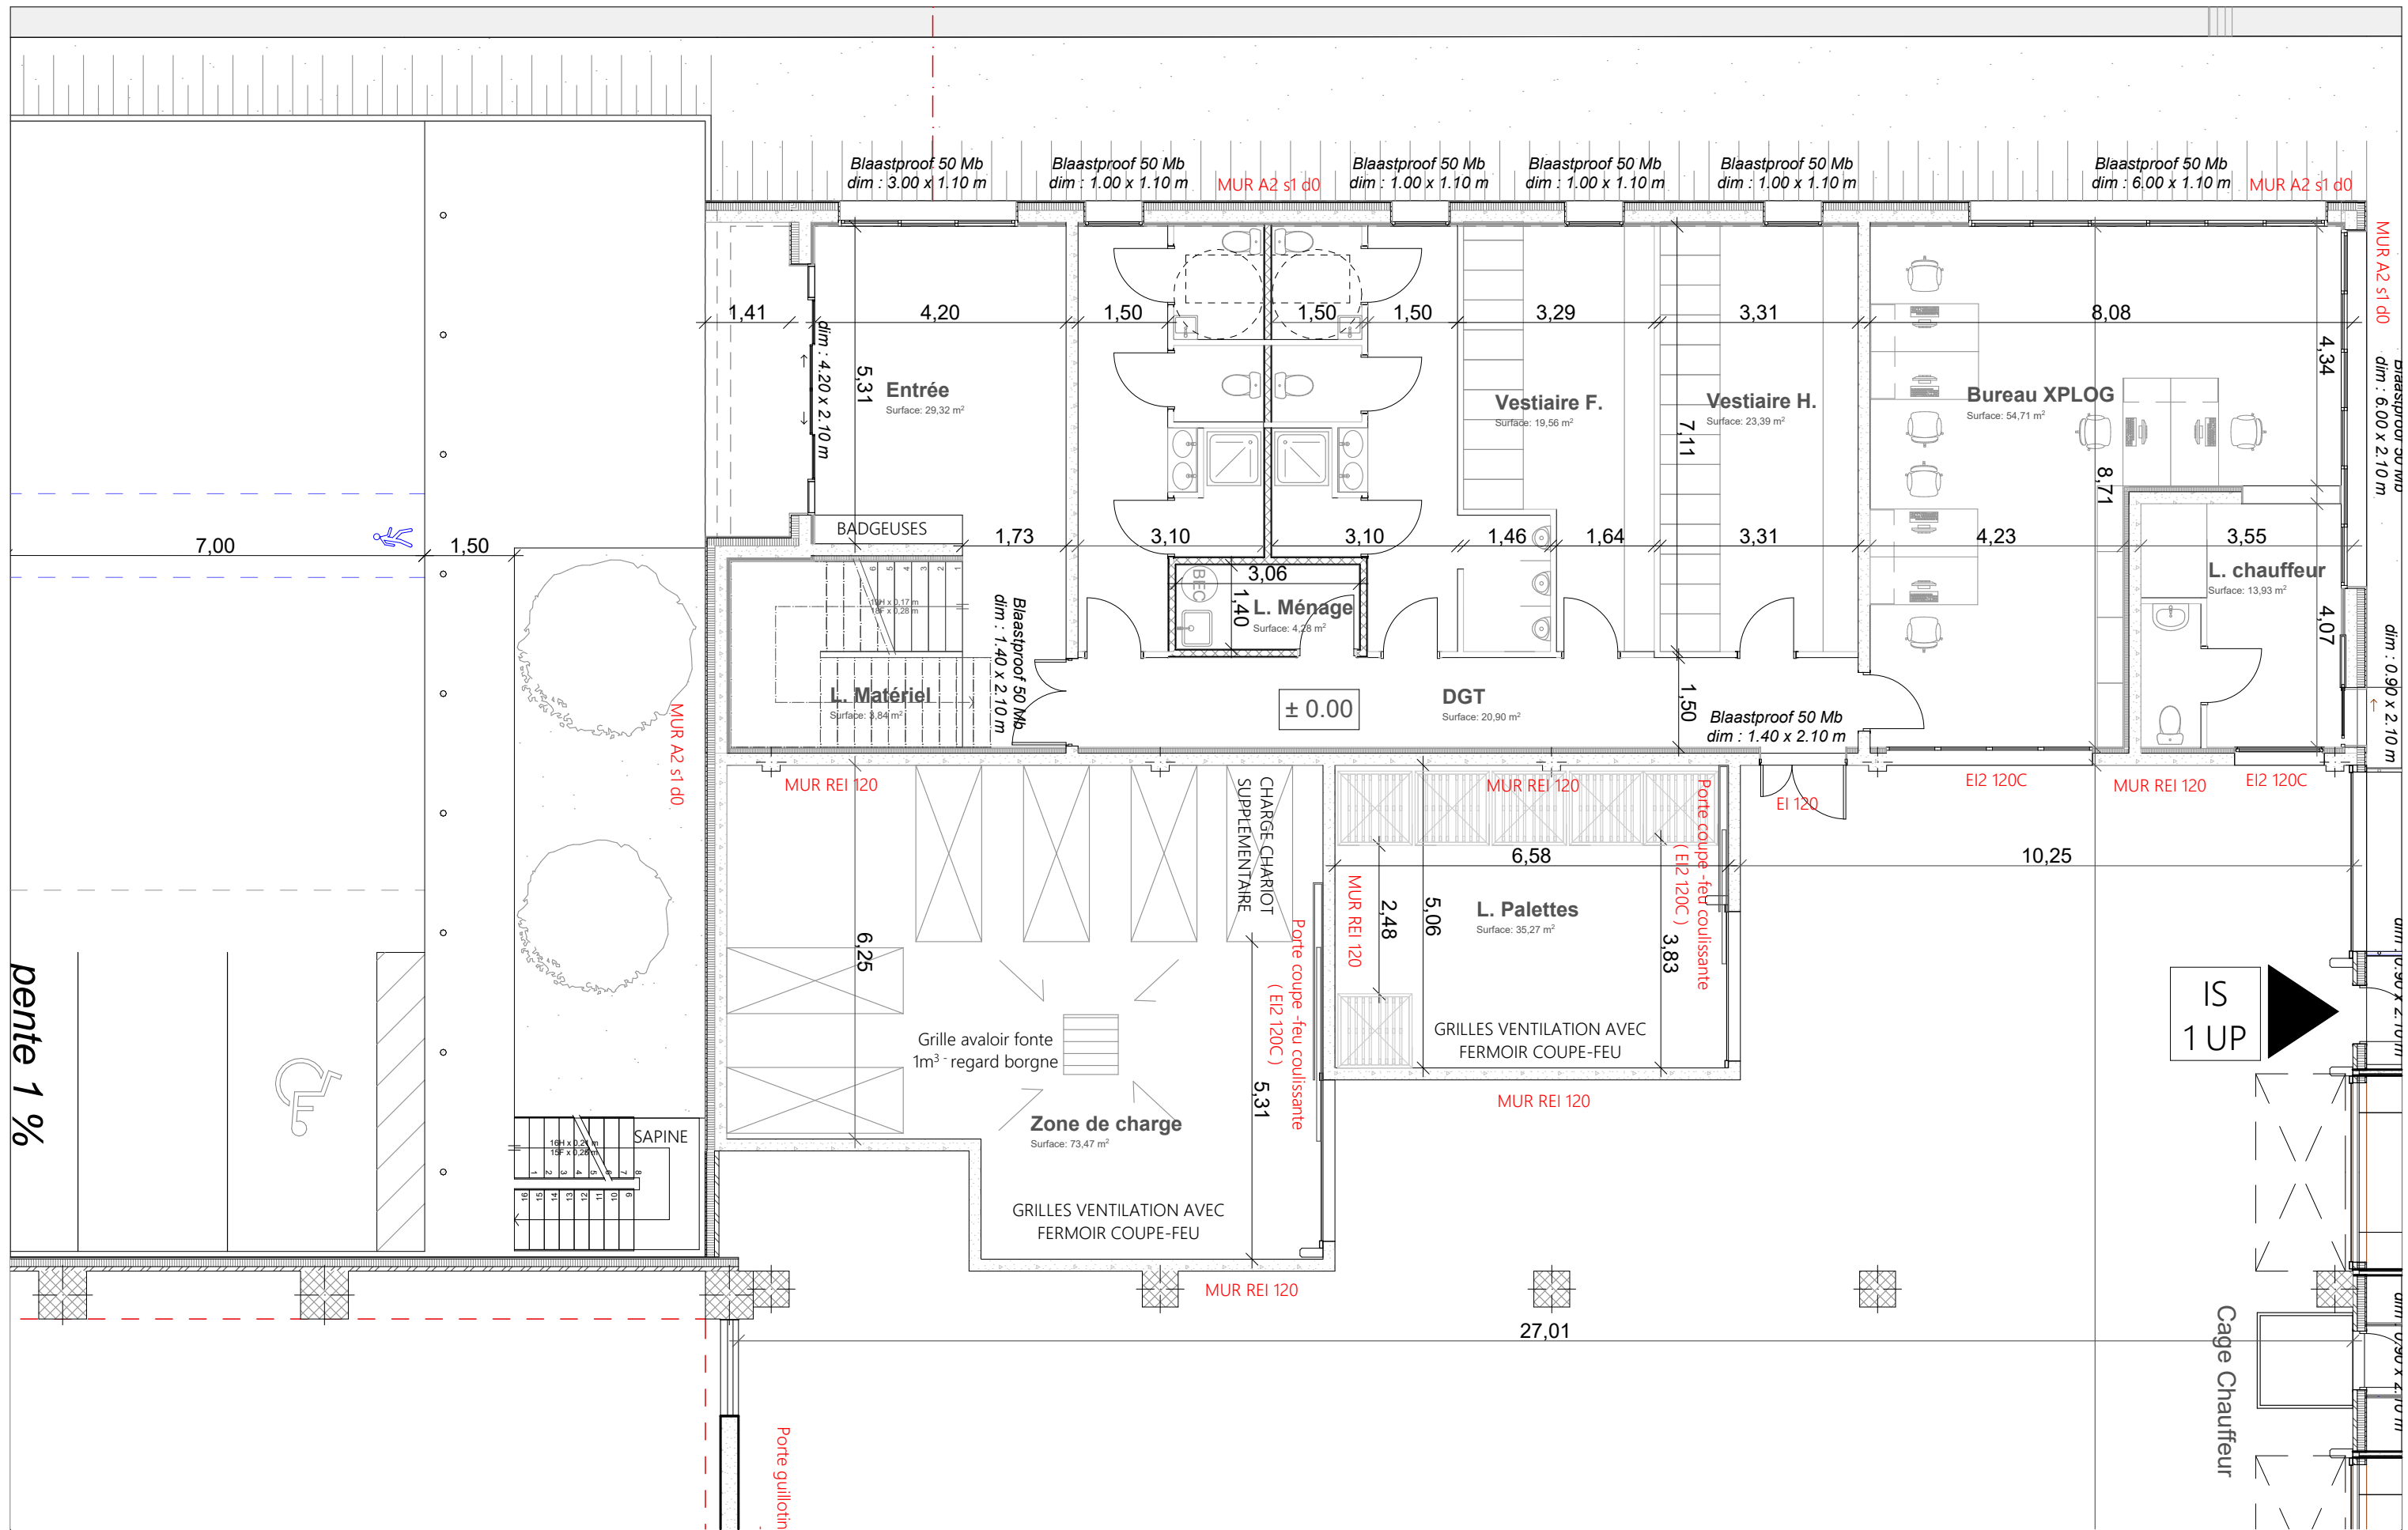

Ces documents ne sont pas des plans d'exécution et ne peuvent être utilisés à l'exécution des travaux



Oronite




Atelier G - Architectes
29 rue Léon Malétra - 76140 Petit-Quevilly
Tel: 02.32.08.04.30
Email : contact@atelierg.archi
Ordre des Architectes n° S05120
APE7111Z - Siret 440 284 354

CHEVRON ORONITE
ROUTE DU PONT VIII
76700 - GONFREVILLE - L'ORCHER

RDC ZONE TERTIAIRE - PICKING

AVP

Echelle
1:100
Date d'édition
24/03/2022

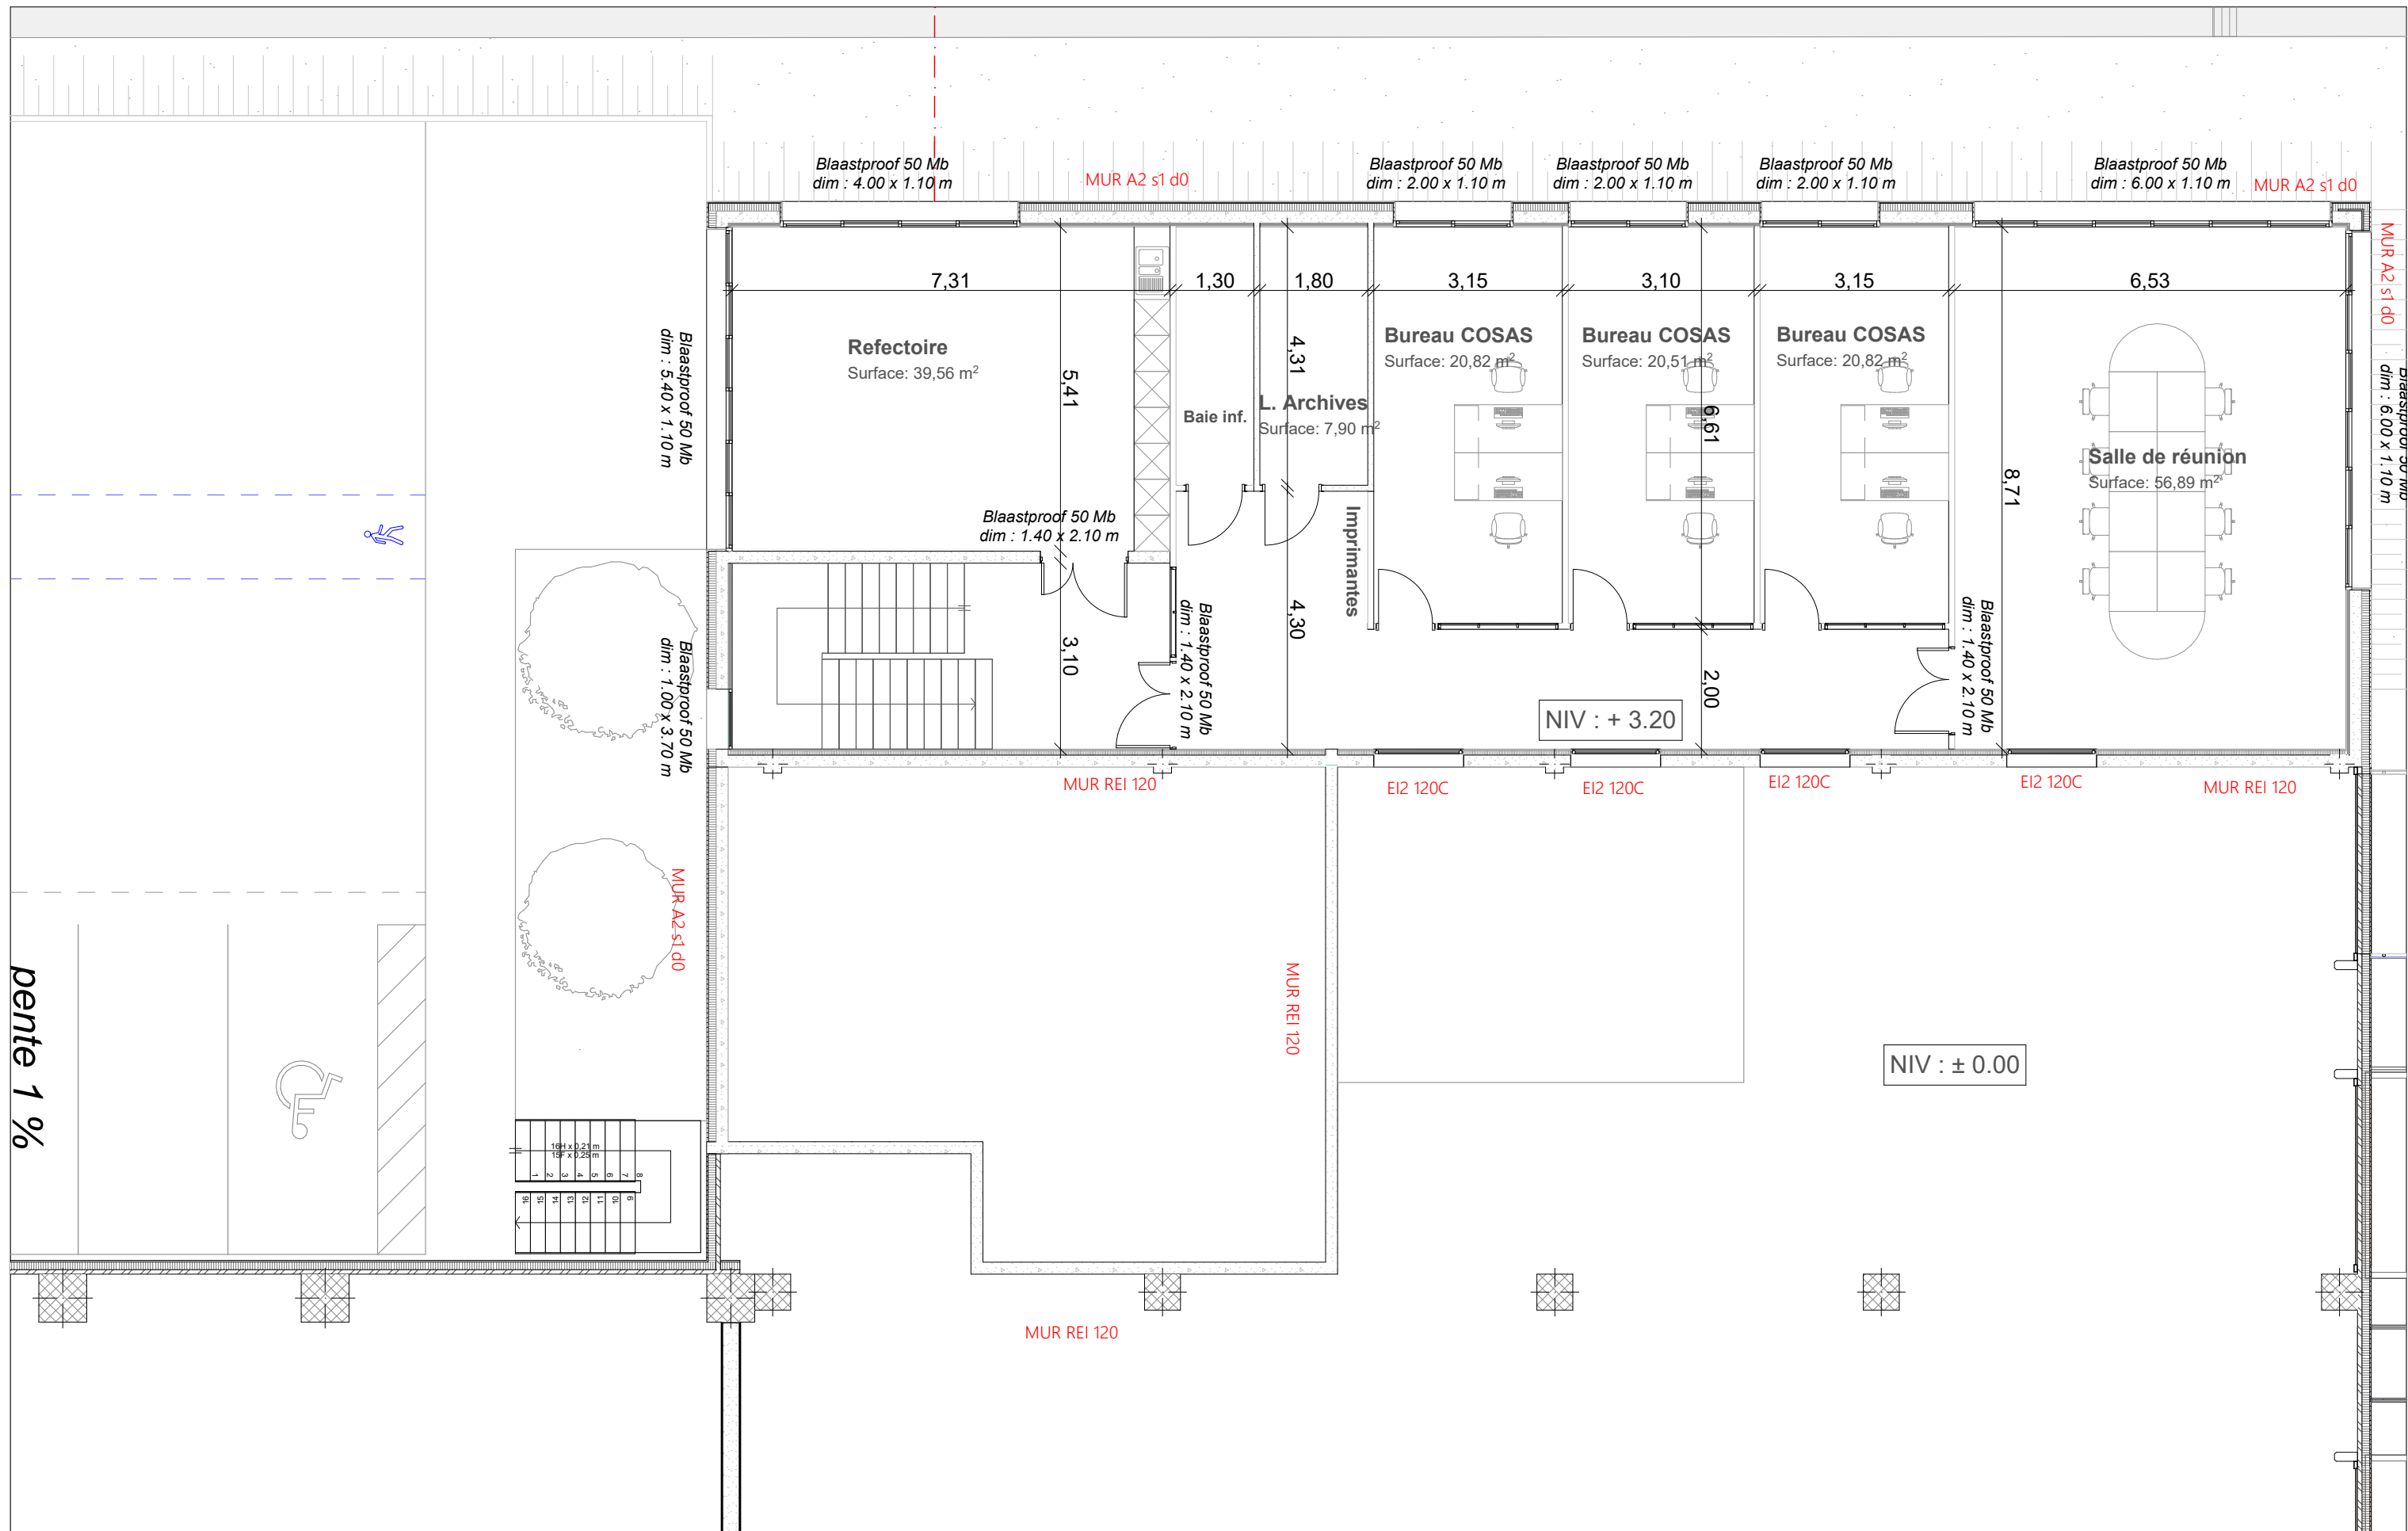

Ces documents ne sont pas des plans d'exécution et ne peuvent être utilisés à l'exécution des travaux



Oronite




Atelier G - Architectes
29 rue Léon Malétra - 76140 Petit-Quevilly
Tel: 02.32.08.04.30
Email : contact@atelierg.archi
Ordre des Architectes n° S05120
APE7111Z - Siret 440 284 354

CHEVRON ORONITE
ROUTE DU PONT VIII
76700 - GONFREVILLE - L'ORCHER


ETAGE ZONE TERTIAIRE - PICKING

AVP

Echelle
1:100
Date d'édition
24/03/2022

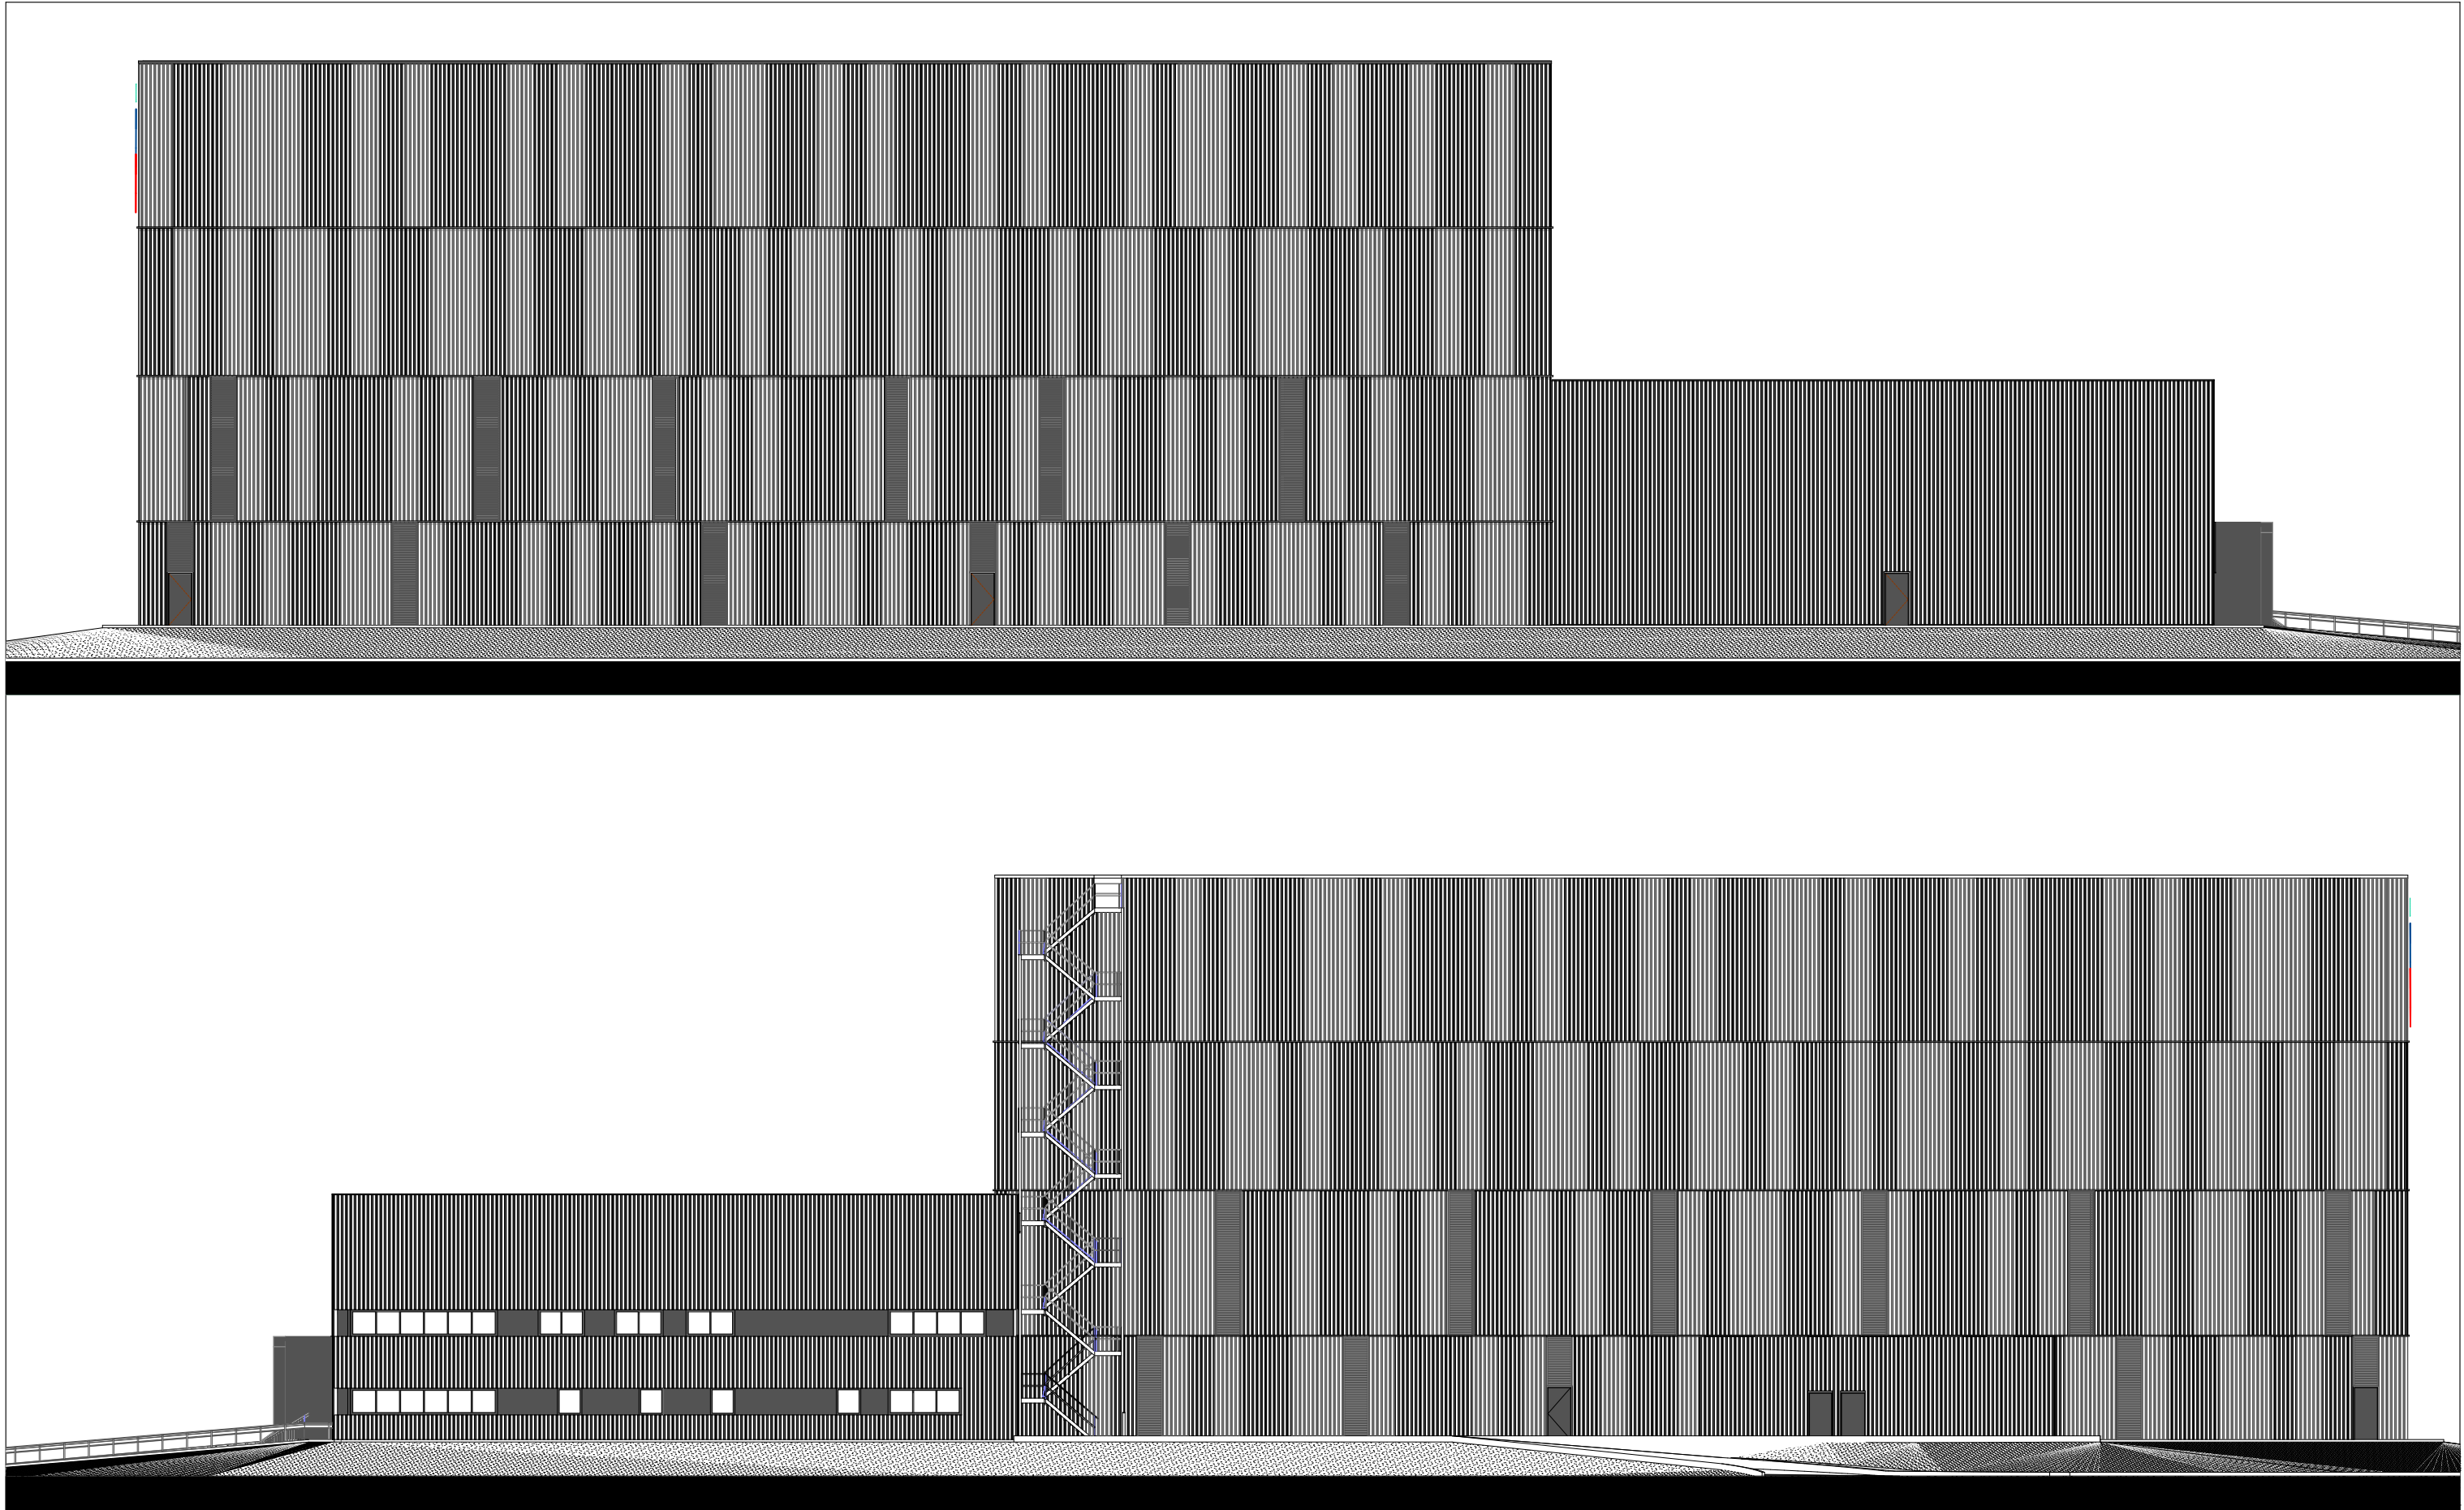

Ces documents ne sont pas des plans d'exécution et ne peuvent être utilisés à l'exécution des travaux

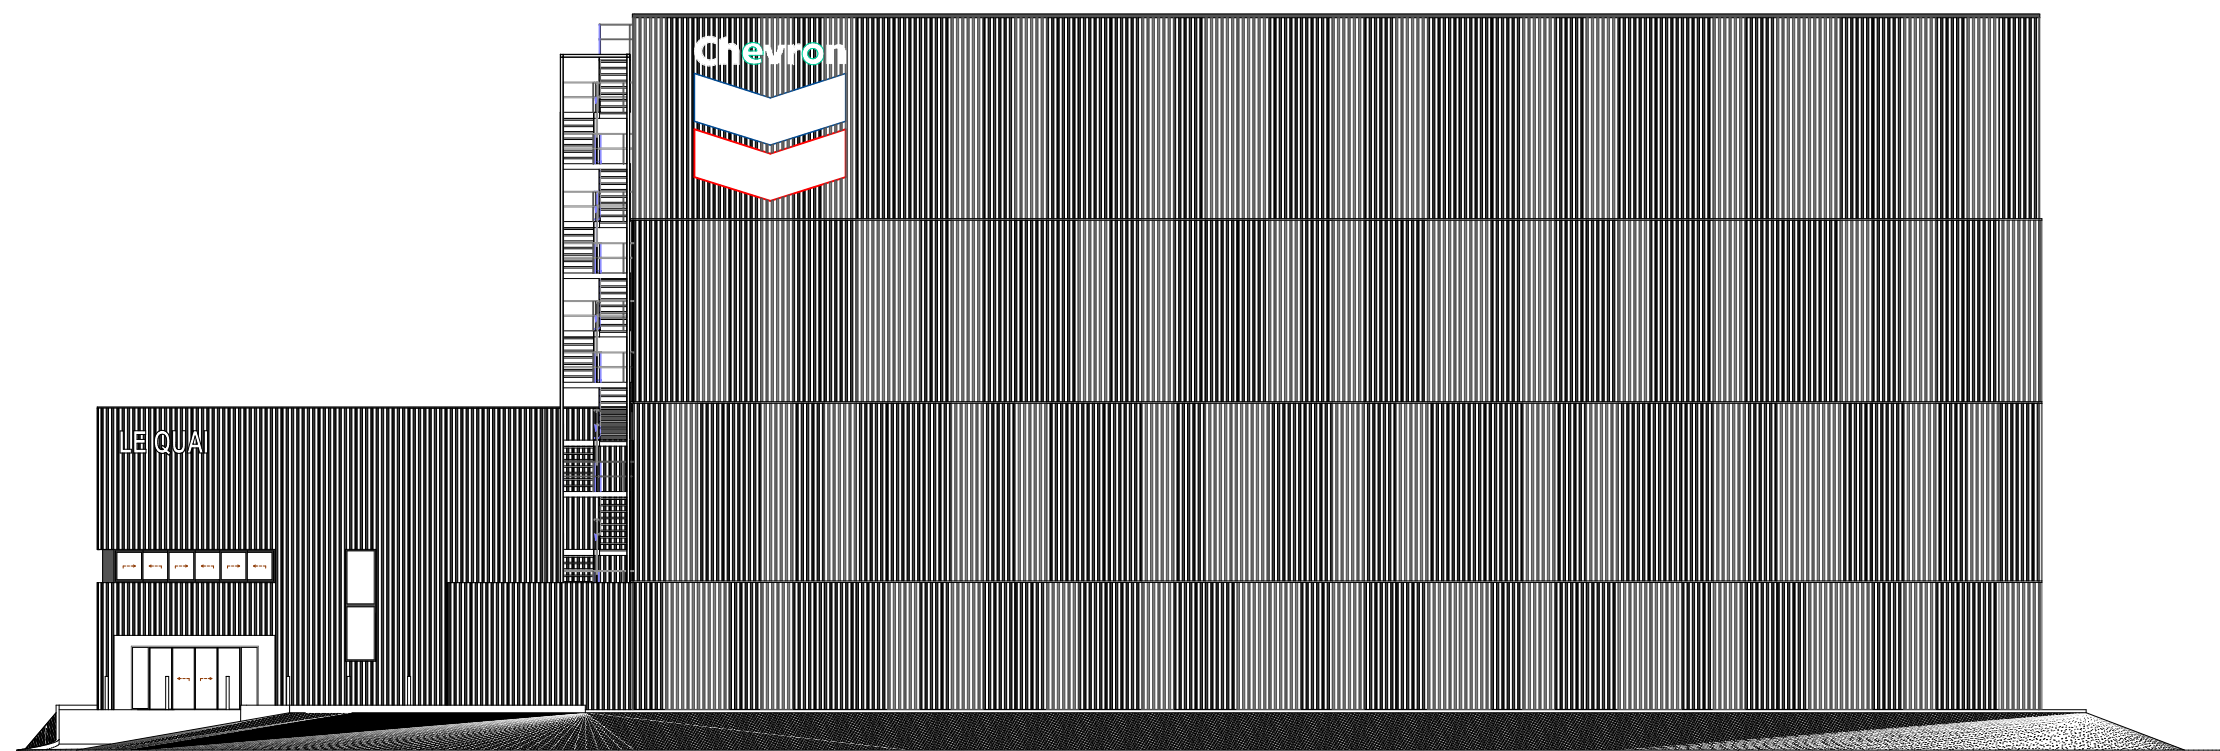

Ces documents ne sont pas des plans d'exécution et ne peuvent être utilisés à l'exécution des travaux



Oronite



Atelier G - Architectes
29 rue Léon Malétra - 76140 Petit-Quevilly
Tel: 02.32.08.04.30
Email : contact@atelierg.archi
Ordre des Architectes n° 505120
APE7111Z - Siret 440 284 354

CHEVRON ORONITE
ROUTE DU PONT VIII
76700 - GONFREVILLE - L'ORCHER

FACADE NORD / SUD

AVP

Echelle
1:250
Date d'édition
24/03/2022



Oronite



Atelier G - Architectes
29 rue Léon Malétra - 76140 Petit-Quevilly
Tel: 02.32.08.04.30
Email : contact@atelierg.archi
Ordre des Architectes n° S05120
APE7111Z - Siret 440 284 354

CHEVRON ORONITE
ROUTE DU PONT VIII
76700 - GONFREVILLE - L'ORCHER

PHOTOGRAPHIE ENVIRONNEMENT
PROCHE

AVP

Date d'édition
24/03/2022



Oronite




Atelier G - Architectes
29 rue Léon Malétra - 76140 Petit-Quevilly
Tel: 02.32.08.04.30
Email : contact@atelierg.archi
Ordre des Architectes n° 505120
APE7111Z - Siret 440 284 354

CHEVRON ORONITE
ROUTE DU PONT VIII
76700 - GONFREVILLE - L'ORCHER

PHOTOGRAPHIE ENVIRONNEMENT
LOINTAIN

AVP

Date d'édition
24/03/2022

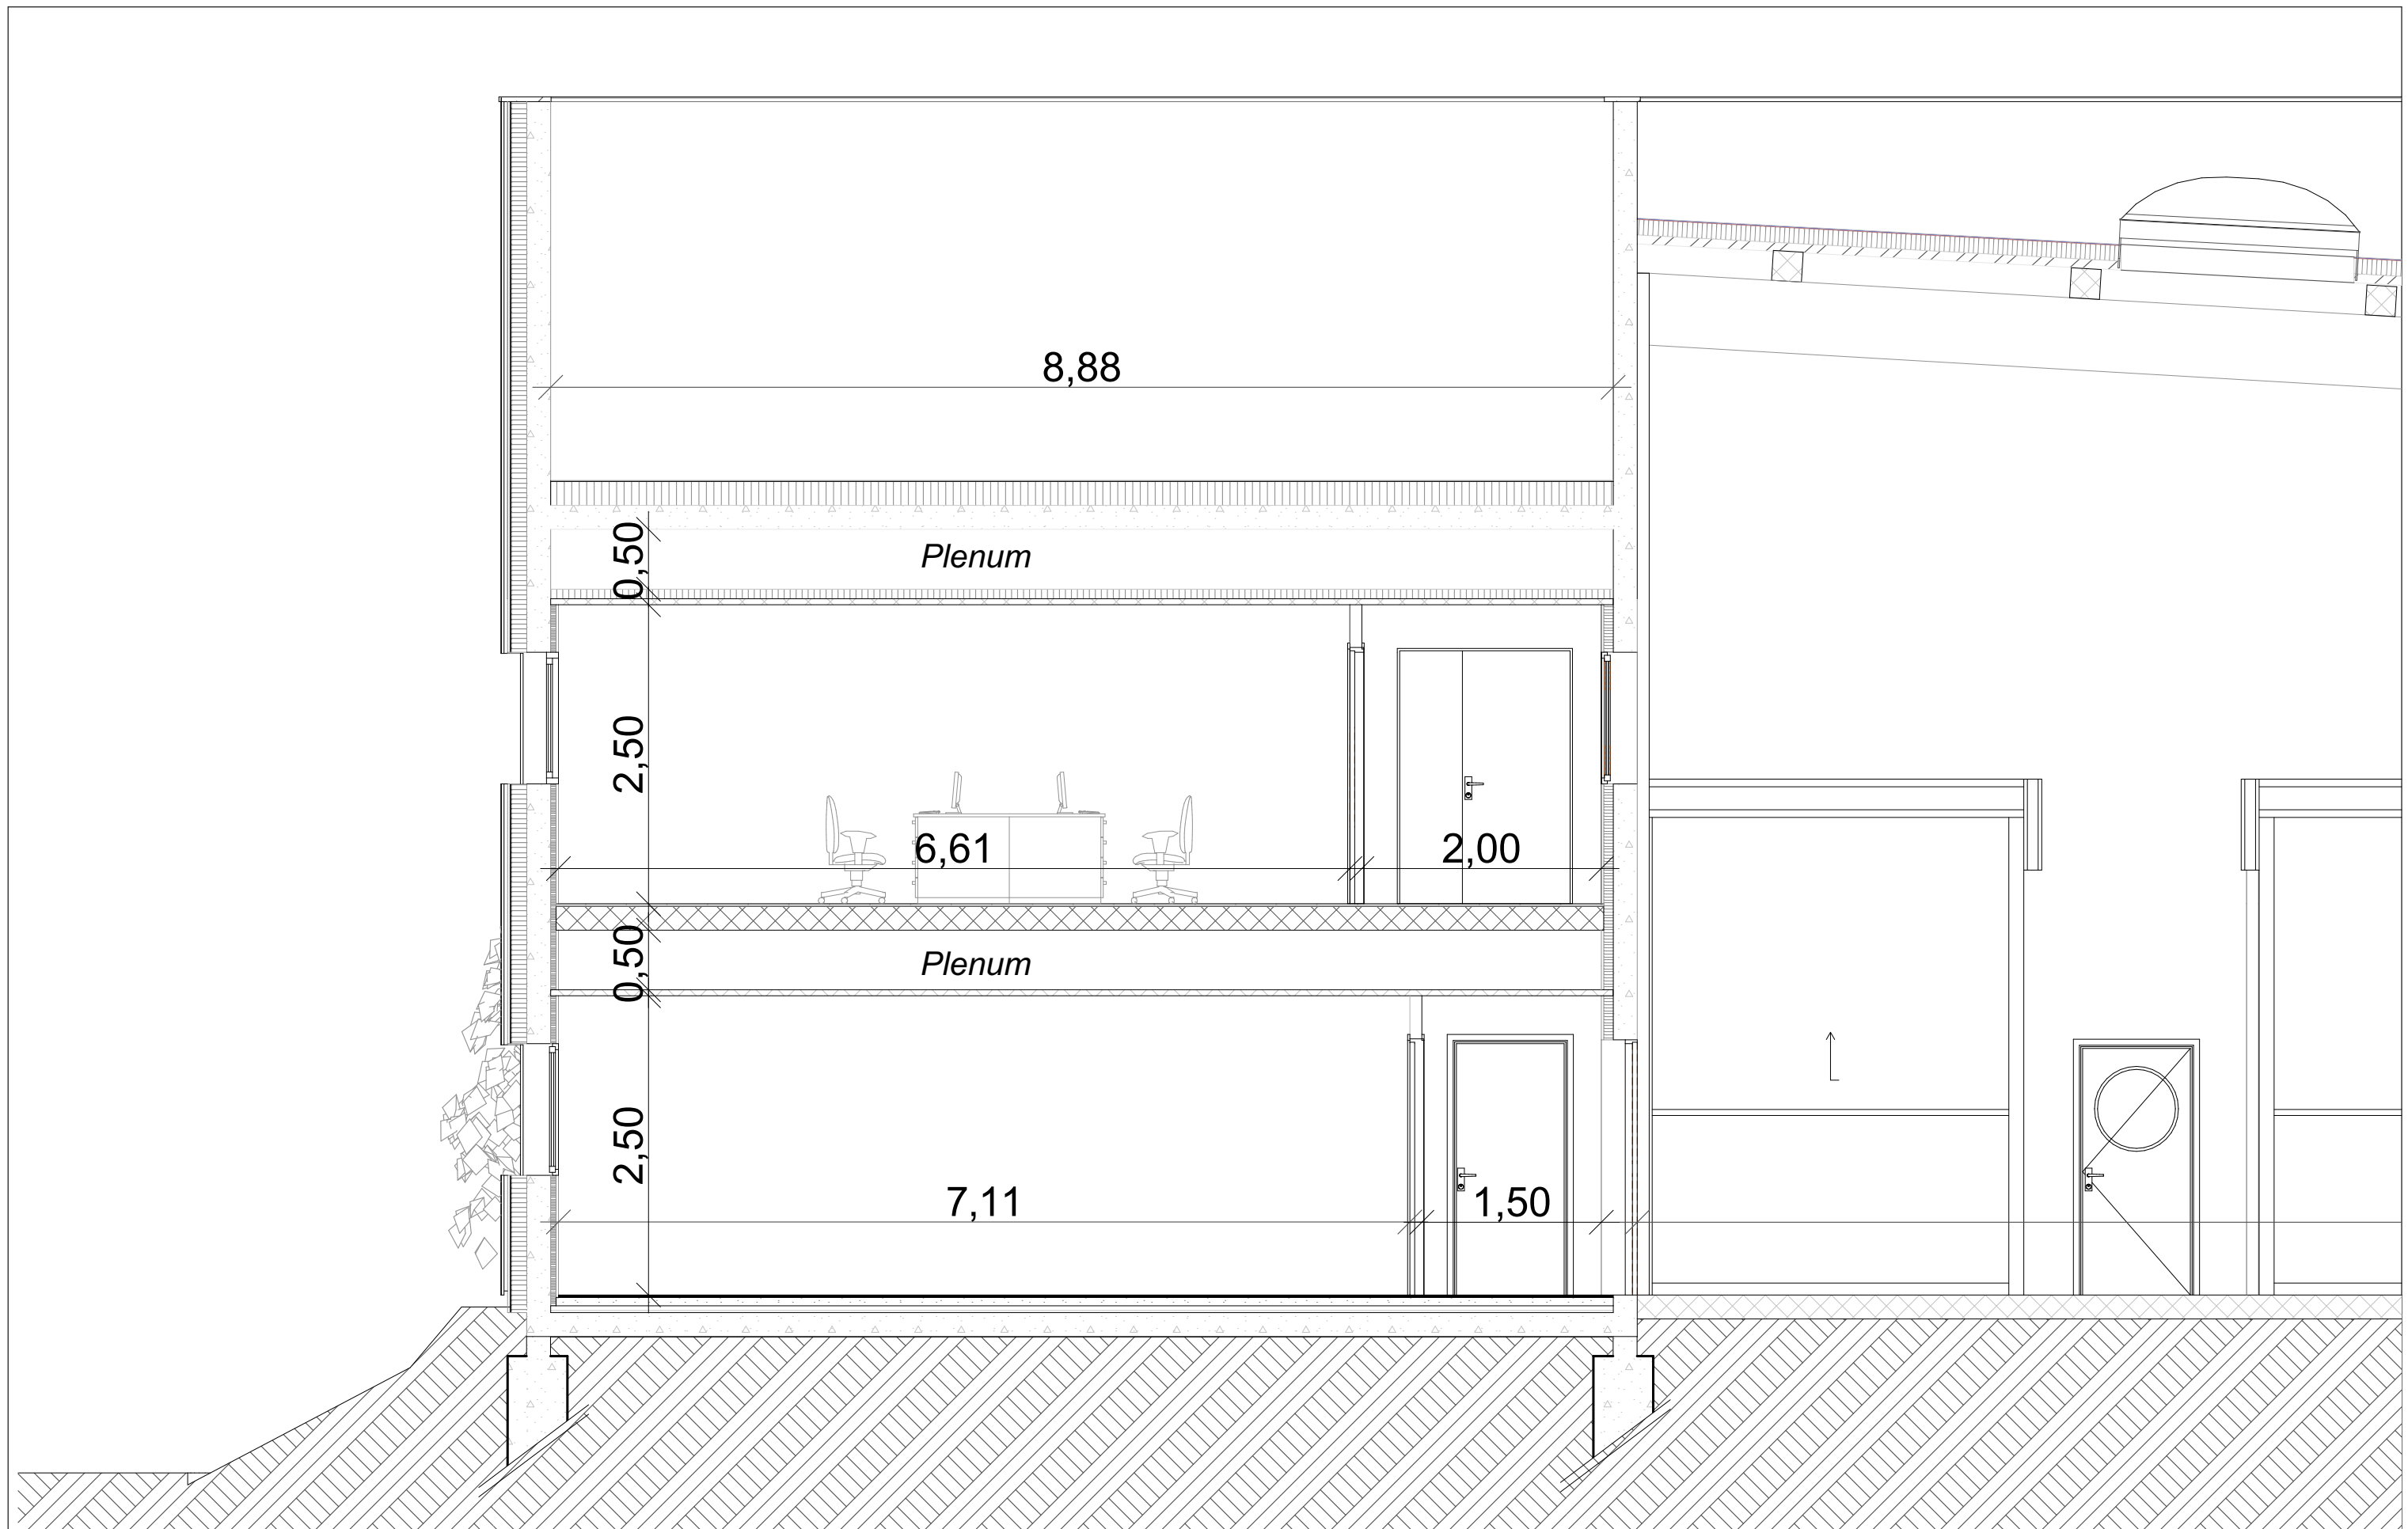

Ces documents ne sont pas des plans d'exécution et ne peuvent être utilisés à l'exécution des travaux



Oronite



Atelier G - Architectes
29 rue Léon Malétra - 76140 Petit-Quevilly
Tel: 02.32.08.04.30
Email : contact@atelierg.archi
Ordre des Architectes n° 505120
APE7111Z - Siret 440 284 354

CHEVRON ORONITE
ROUTE DU PONT VIII
76700 - GONFREVILLE - L'ORCHER

Annexe - Coupe zone tertiaire

AVP

Echelle
1:50
Date d'édition
24/03/2022