

PRÉ-BOCAGE INTERCOM
Les Monts d'Aunay
31 Rue de Vire,
14 260 AUNAY SUR ODDON

VILLE DE VAL D'ARRY (14)

AMENAGEMENT DE LA ZONE D'ACTIVITÉS INTERCOMMUNALE

COUPE SUR TERRAIN

Date	Modification	Indice
Avril 2019	Edition Originale	A

PA5

Ech : 1/100

12/03/19




tactile
URBANISME ENVIRONNEMENT




Patrick Lalouet
GÉOMÈTRE EXPERT DPMG

B

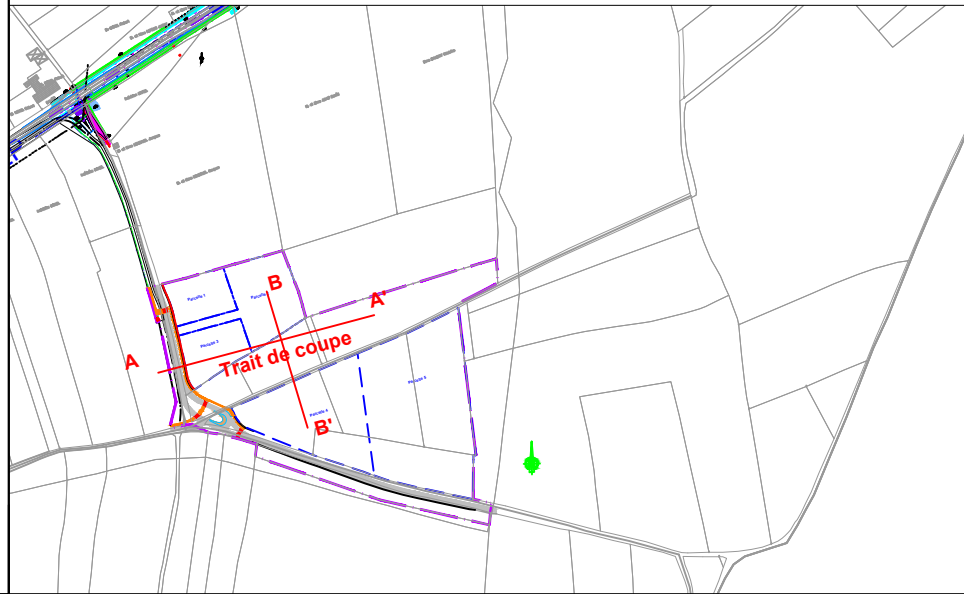

A

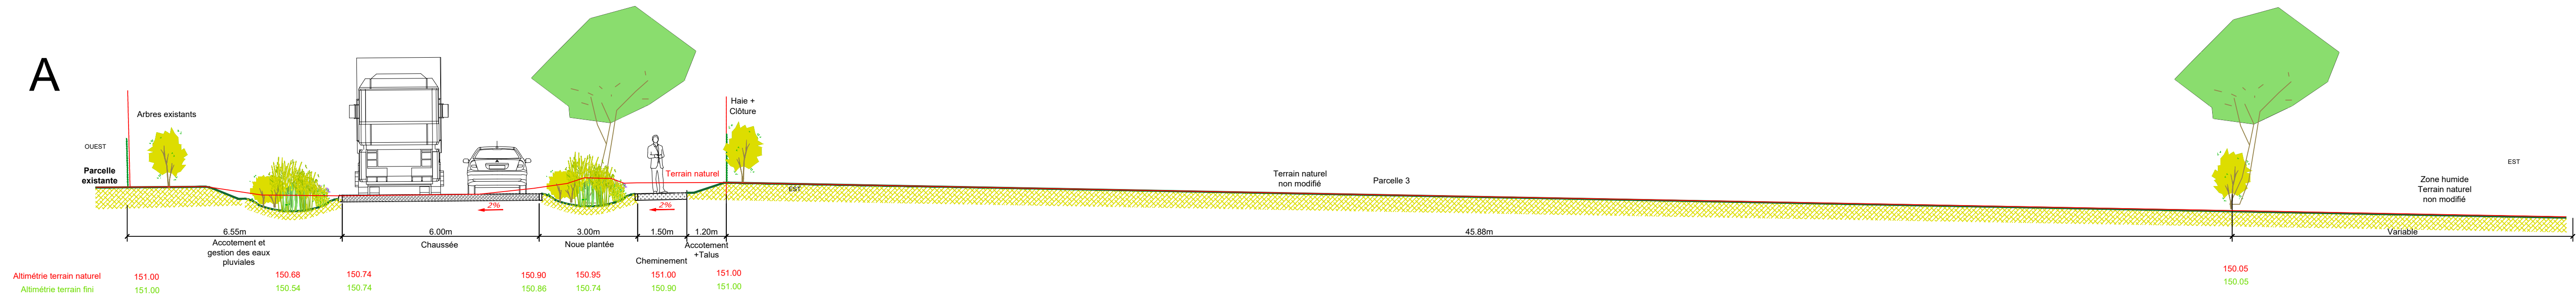

A'

B'

