
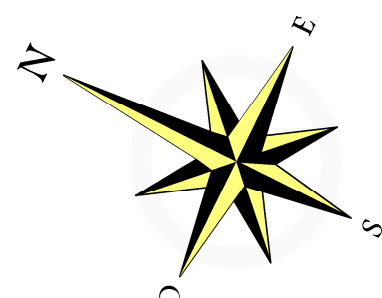


Annexe 4 : Plan du Projet

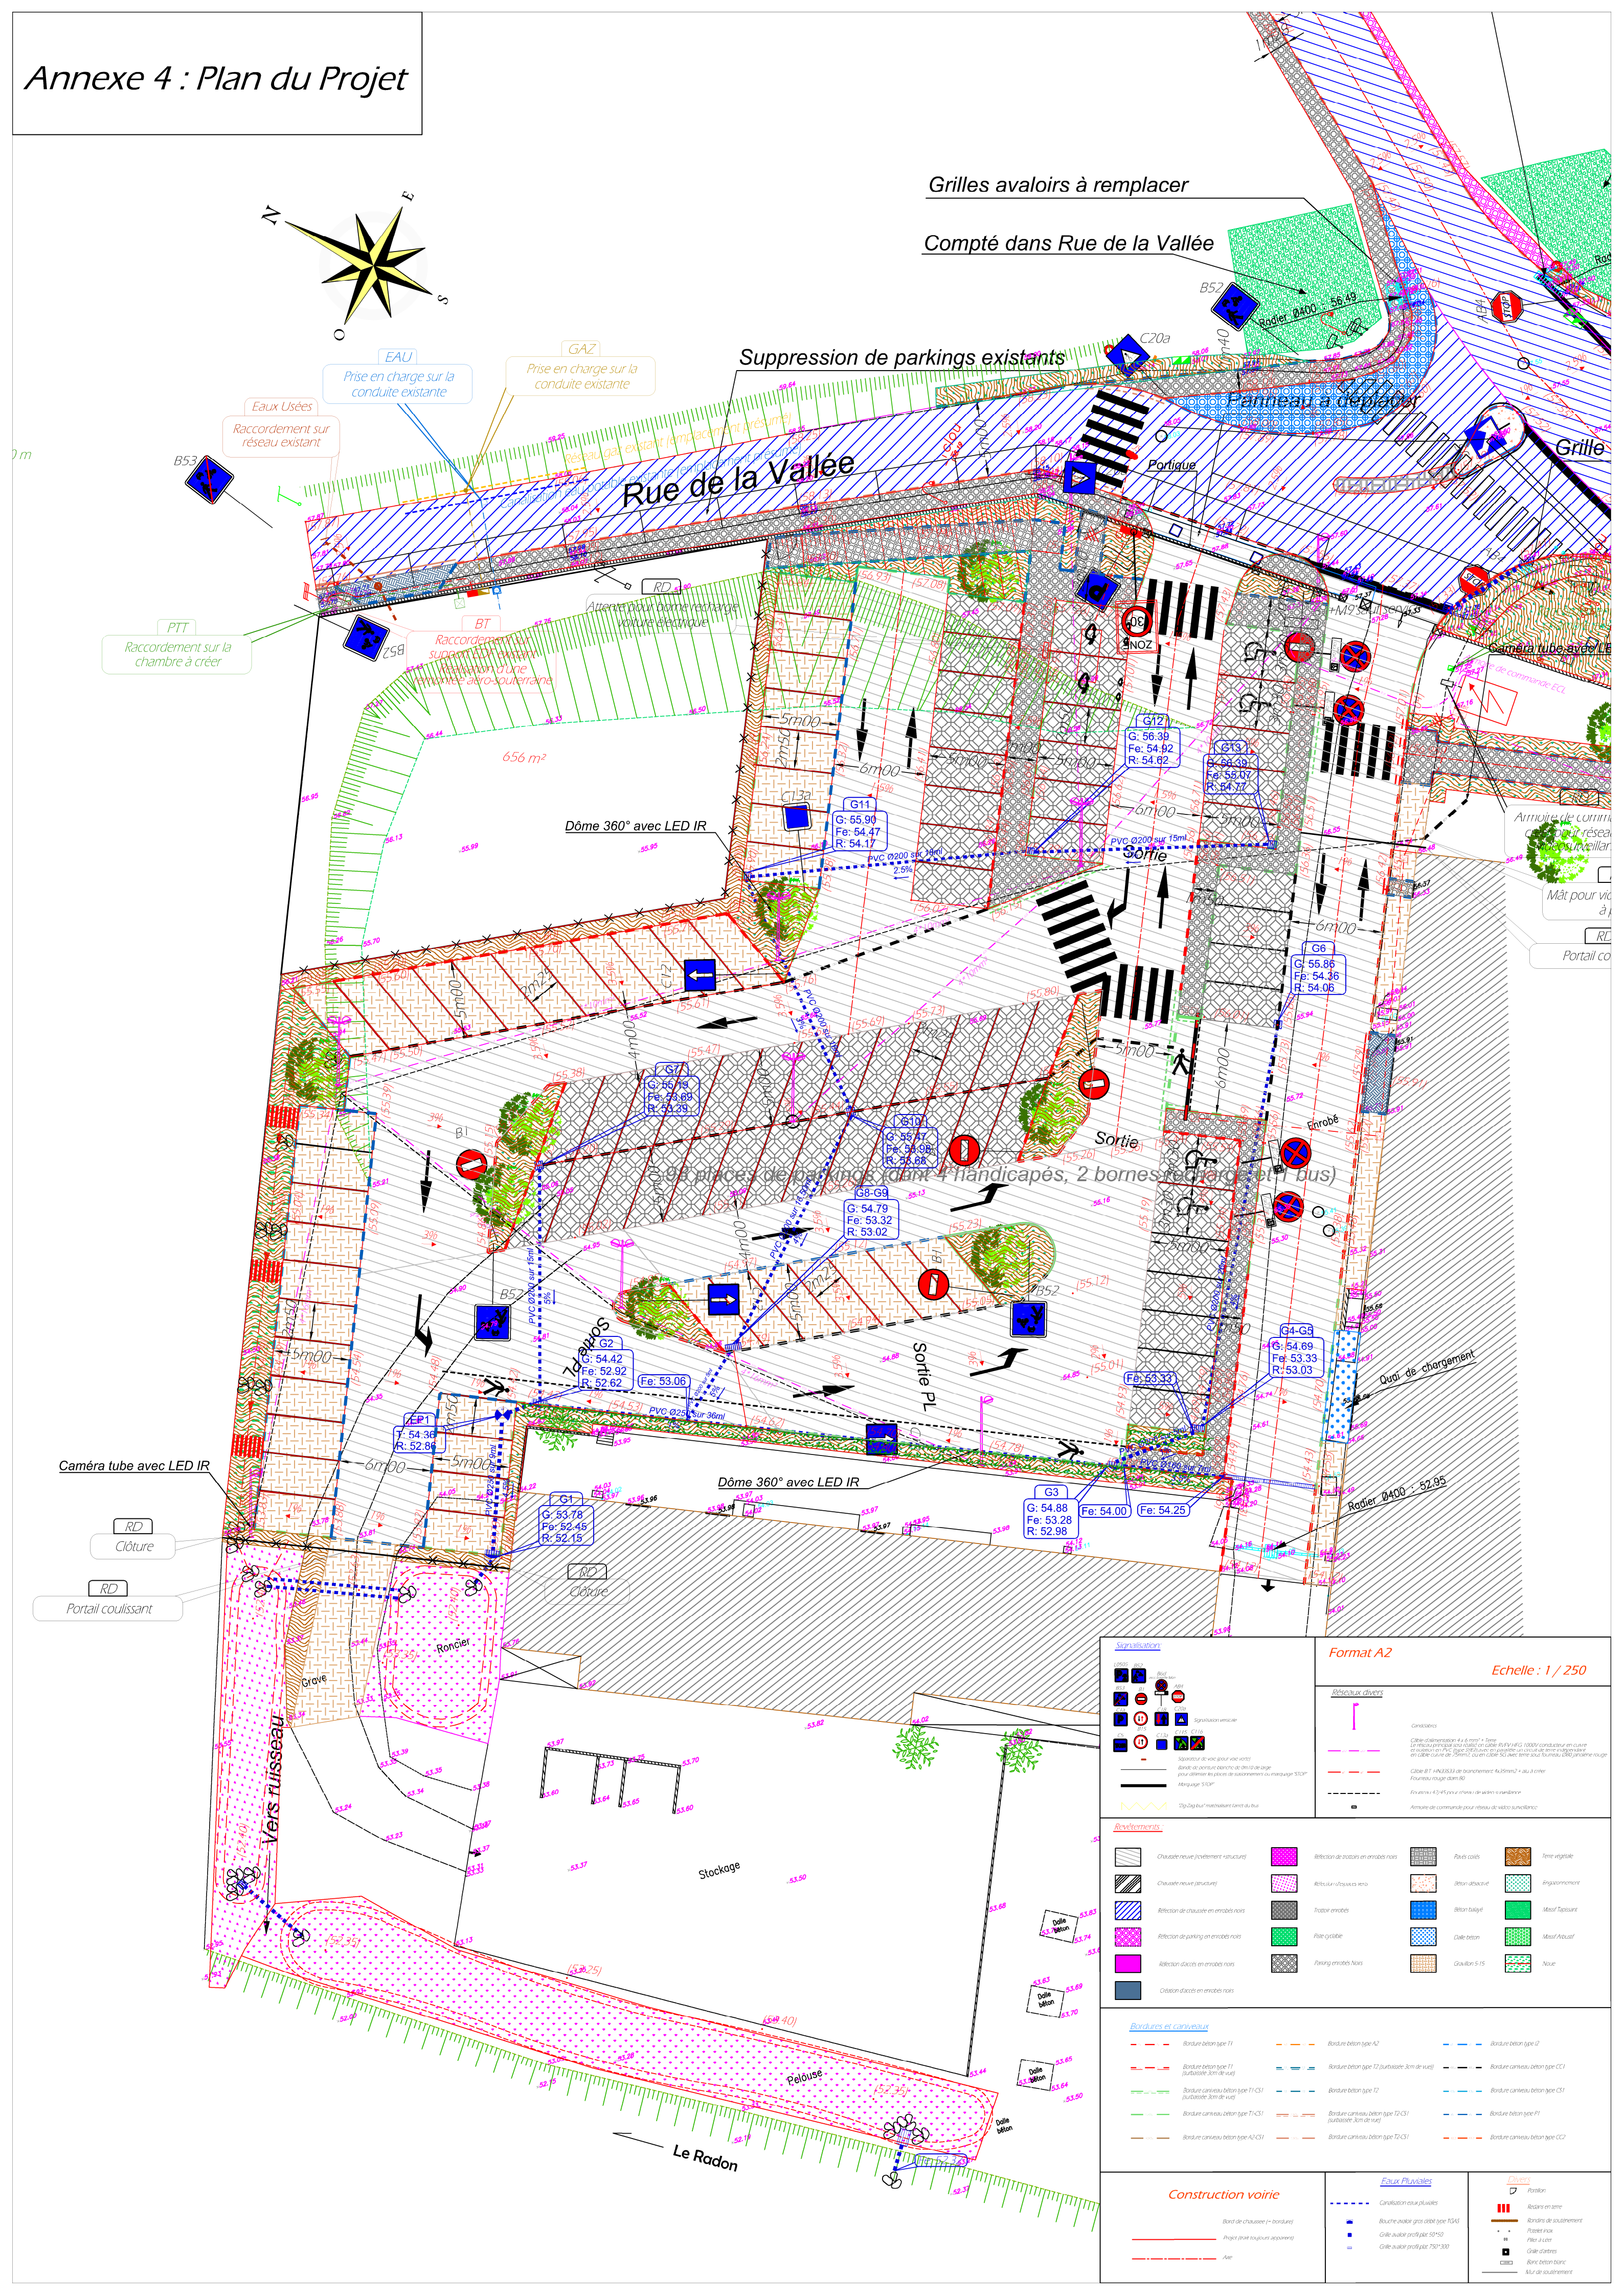

Grilles avaloirs à remplacer

Compté dans Rue de la Vallée

[illegible]