


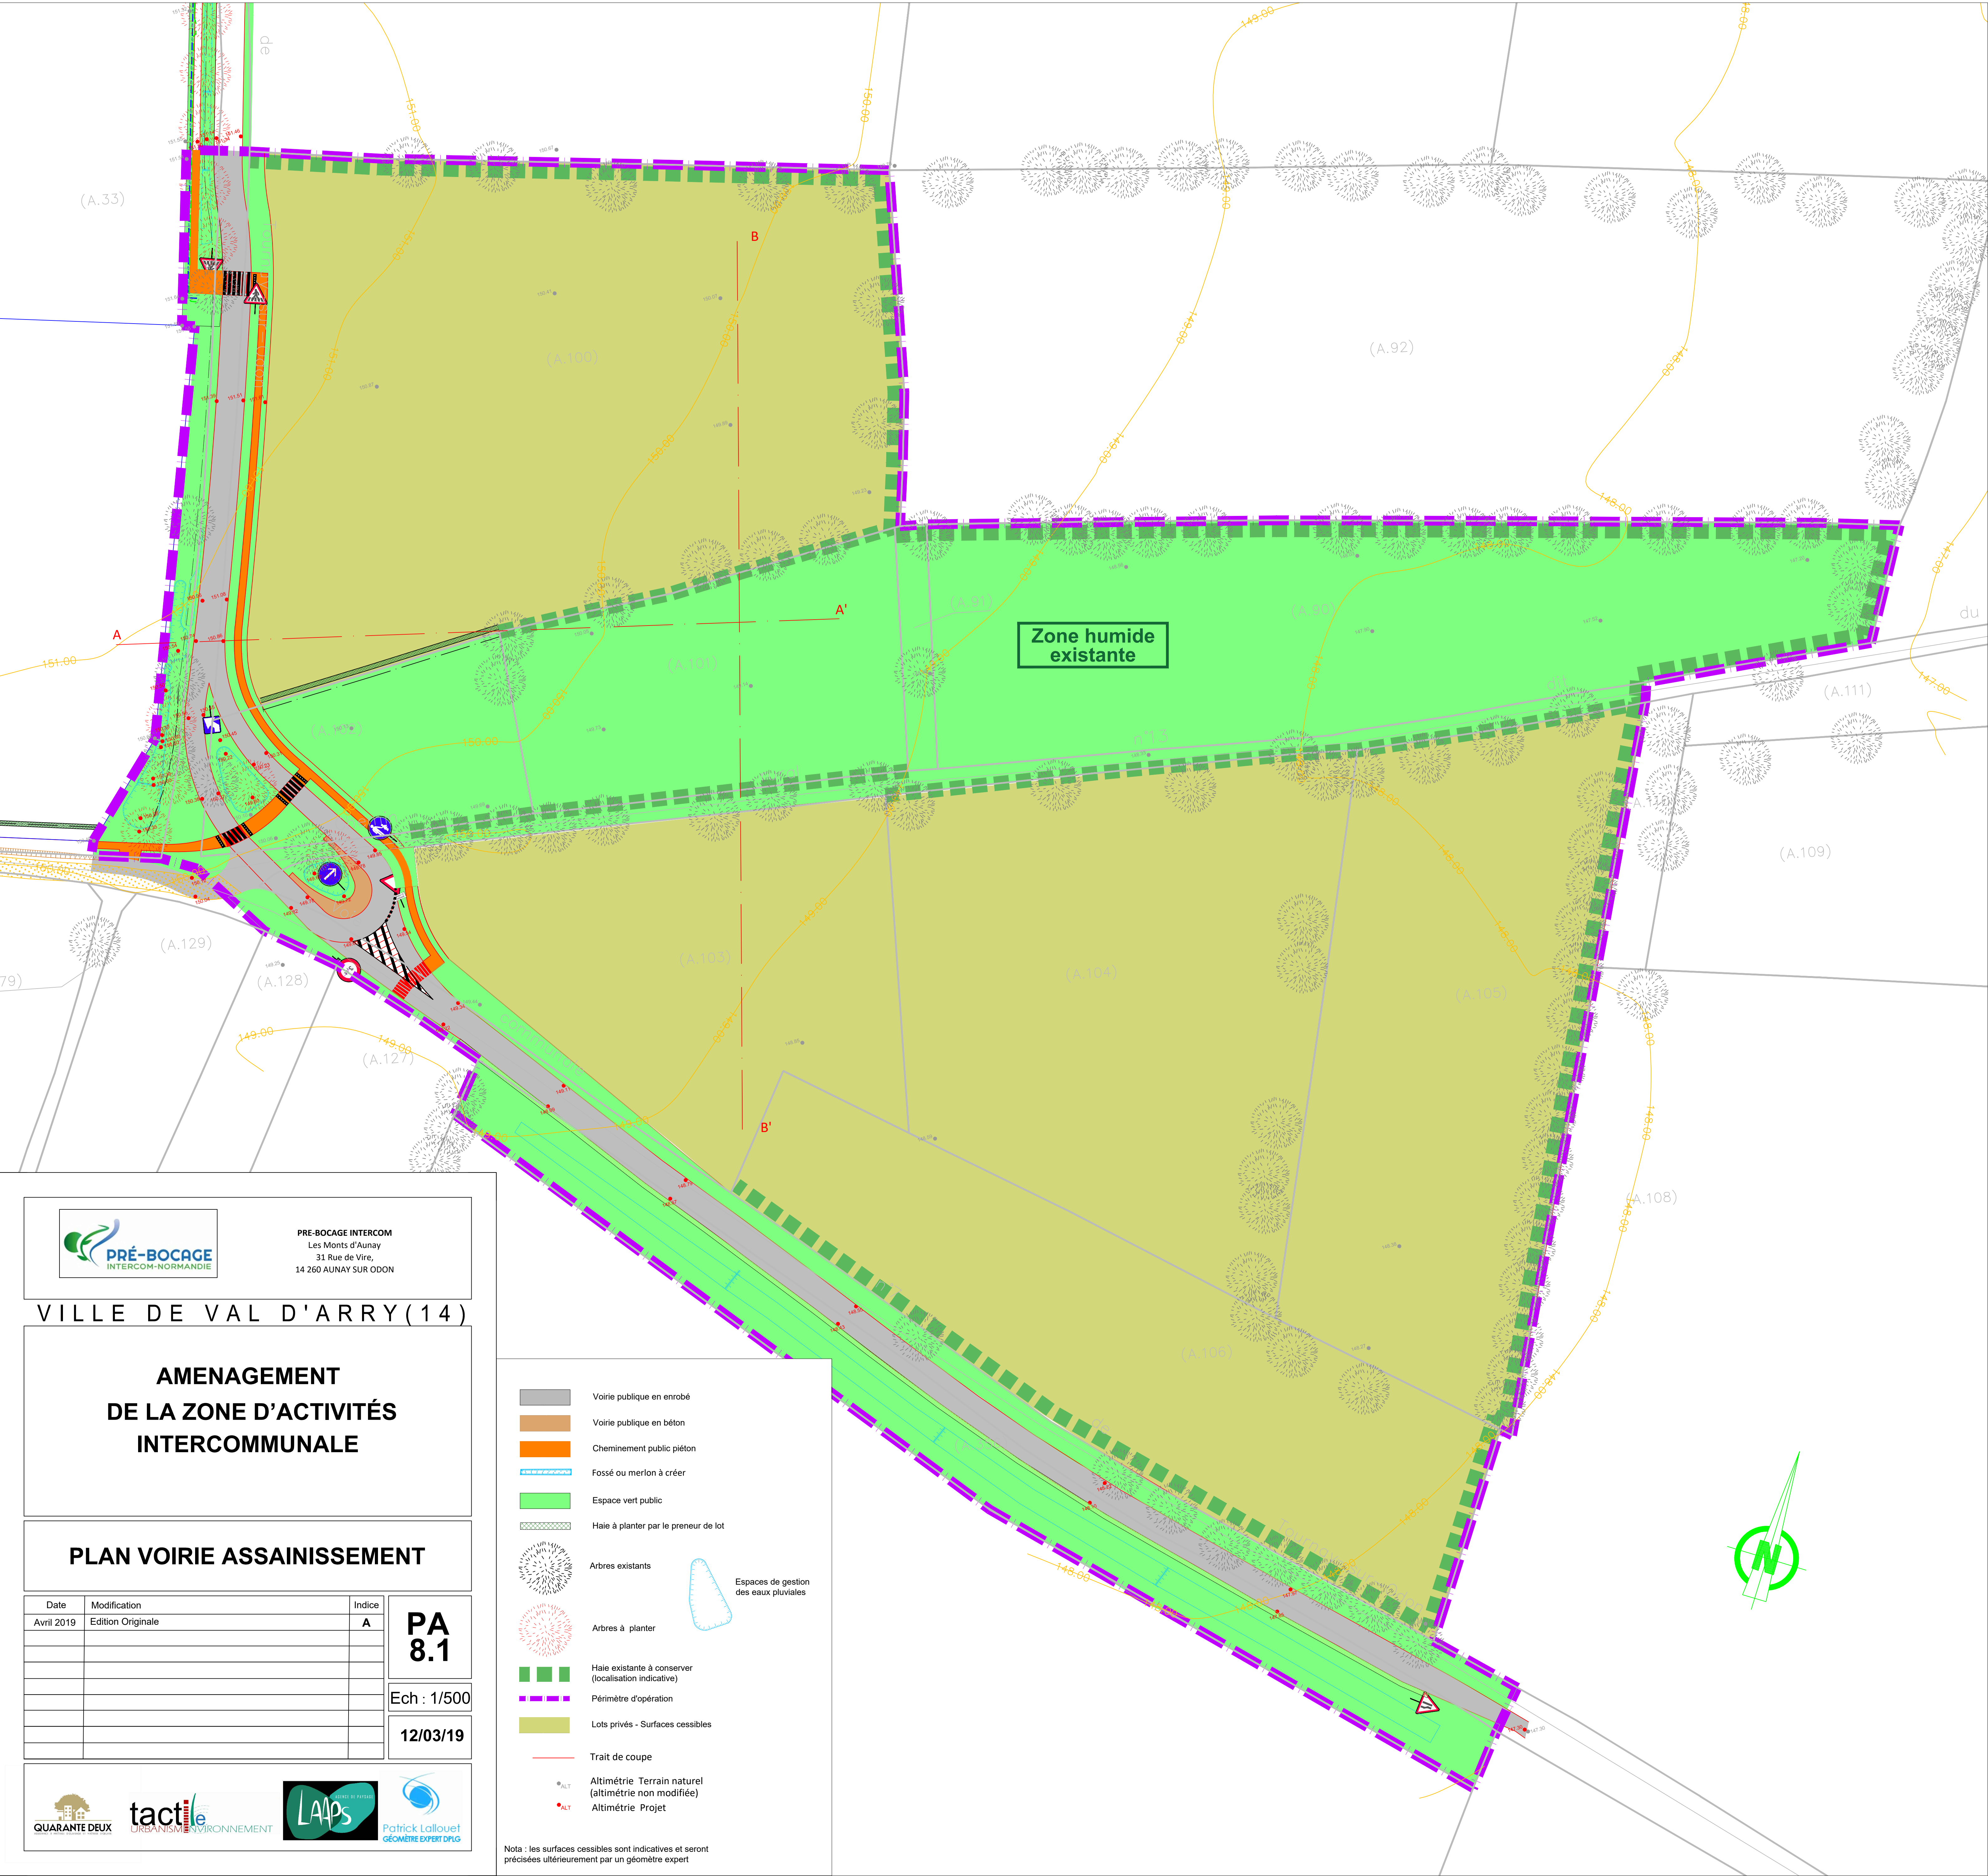



PRÉ-BOCAGE INTERCOM
Les Monts d'Aunay
31 Rue de Vire,
14 260 AUNAY SUR ODON

VILLE DE VAL D'ARRY (14)

AMENAGEMENT
DE LA ZONE D'ACTIVITÉS
INTERCOMMUNALE

PLAN VOIRIE ASSAINISSEMENT

Date	Modification	Indice
Avril 2019	Edition Originale	A

PA
8.1

Ech : 1/500

12/03/19



QUARANTE DEUX
URBANISME ENVIRONNEMENT

Patrick Lalouet
GÉOMÈTRE EXPERT DPLG


 Voorie publique en enrobé

 Voorie publique en béton

 Cheminement public piéton

 Fossé ou merlon à créer

 Espace vert public

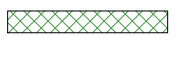 Haie à planter par le preneur de lot

 Arbres existants

 Arbres à planter

 Haie existante à conserver
(localisation indicative)


 Périmètre d'opération

 Lots privés - Surfaces cessibles

 Trait de coupe

 Altimétrie Terrain naturel
(altimétrie non modifiée)

 Altimétrie Projet

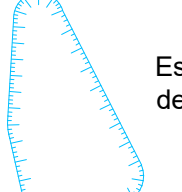

Nota : les surfaces cessibles sont indicatives et seront
précisées ultérieurement par un géomètre expert