

SYNDICAT DE LA FONTAINE RUANTE

COMMUNES DE BONNEVILLE SUR TOUQUES,
DE CANAPVILLE ET DE
SAINT MARTIN AUX CHARTRAINS

ZONAGE D'ASSAINISSEMENT

PLAN DE ZONAGE DOSSIER DE MISE A ENQUETE PUBLIQUE

**DIRECTION REGIONALE
NORMANDIE**
Projet de
Département
de la Seine-Normandie
1405 CAEN CEDEX
Mars 2003

**SAUNIER
TECHNA**
1405 CAEN CEDEX

Intitulé	B
Date	11-02-2003
Dessiné par	S. MARQUAND
Vérifié par	
Modifications	
ZONAGE	

CODE CLIENT: 14130.02 CODE CONTRAT: C0350.01 PLAN N°2003.359

DESSINE PAR IS DATE: 11/02/2003 VERIFIE PAR : F.B. ECHELLE : 1/15000

CONTRAINTE DE L'HABITAT


- Contraintes liées à la mise en place de l'assainissement non collectif:
- CS Contre-indication de pose
 - CS Contre-indication de surdosage
 - CS Contre-indication de surdosage
- Contraintes liées à la mise en place de l'assainissement collectif:
- CAC Contre-indication de raccordement

- G. I. Groupement Indispensable
Habitants en assainissement collectif.
- G. E. Groupement Exclu
Habitants restant en assainissement non collectif.
- G. P. Groupement Possible.
Habitants en assainissement non collectif et non collectifs sans possibilité de devenir être raccordés à un assainissement collectif.

LEGENDE

- SCHEMAS DIRECTEURS D'ASSAINISSEMENT**
- Canalisation gravitaire projetée
 - Regard de visite
 - Point de refoulement
 - Conduite de refoulement
 - Branchement
 - Surprofondeur
 - Point de refoulement individuel
 - Ecoulement


- SOLUTION VARIANTE**
- Canalisation gravitaire projetée
 - Point de refoulement
 - Conduite de refoulement
 - Ecoulement

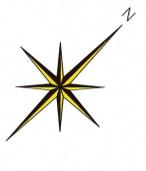

LEGENDE

ANC ASSAINISSEMENT NON COLLECTIF

ZONE EN ASSAINISSEMENT COLLECTIF

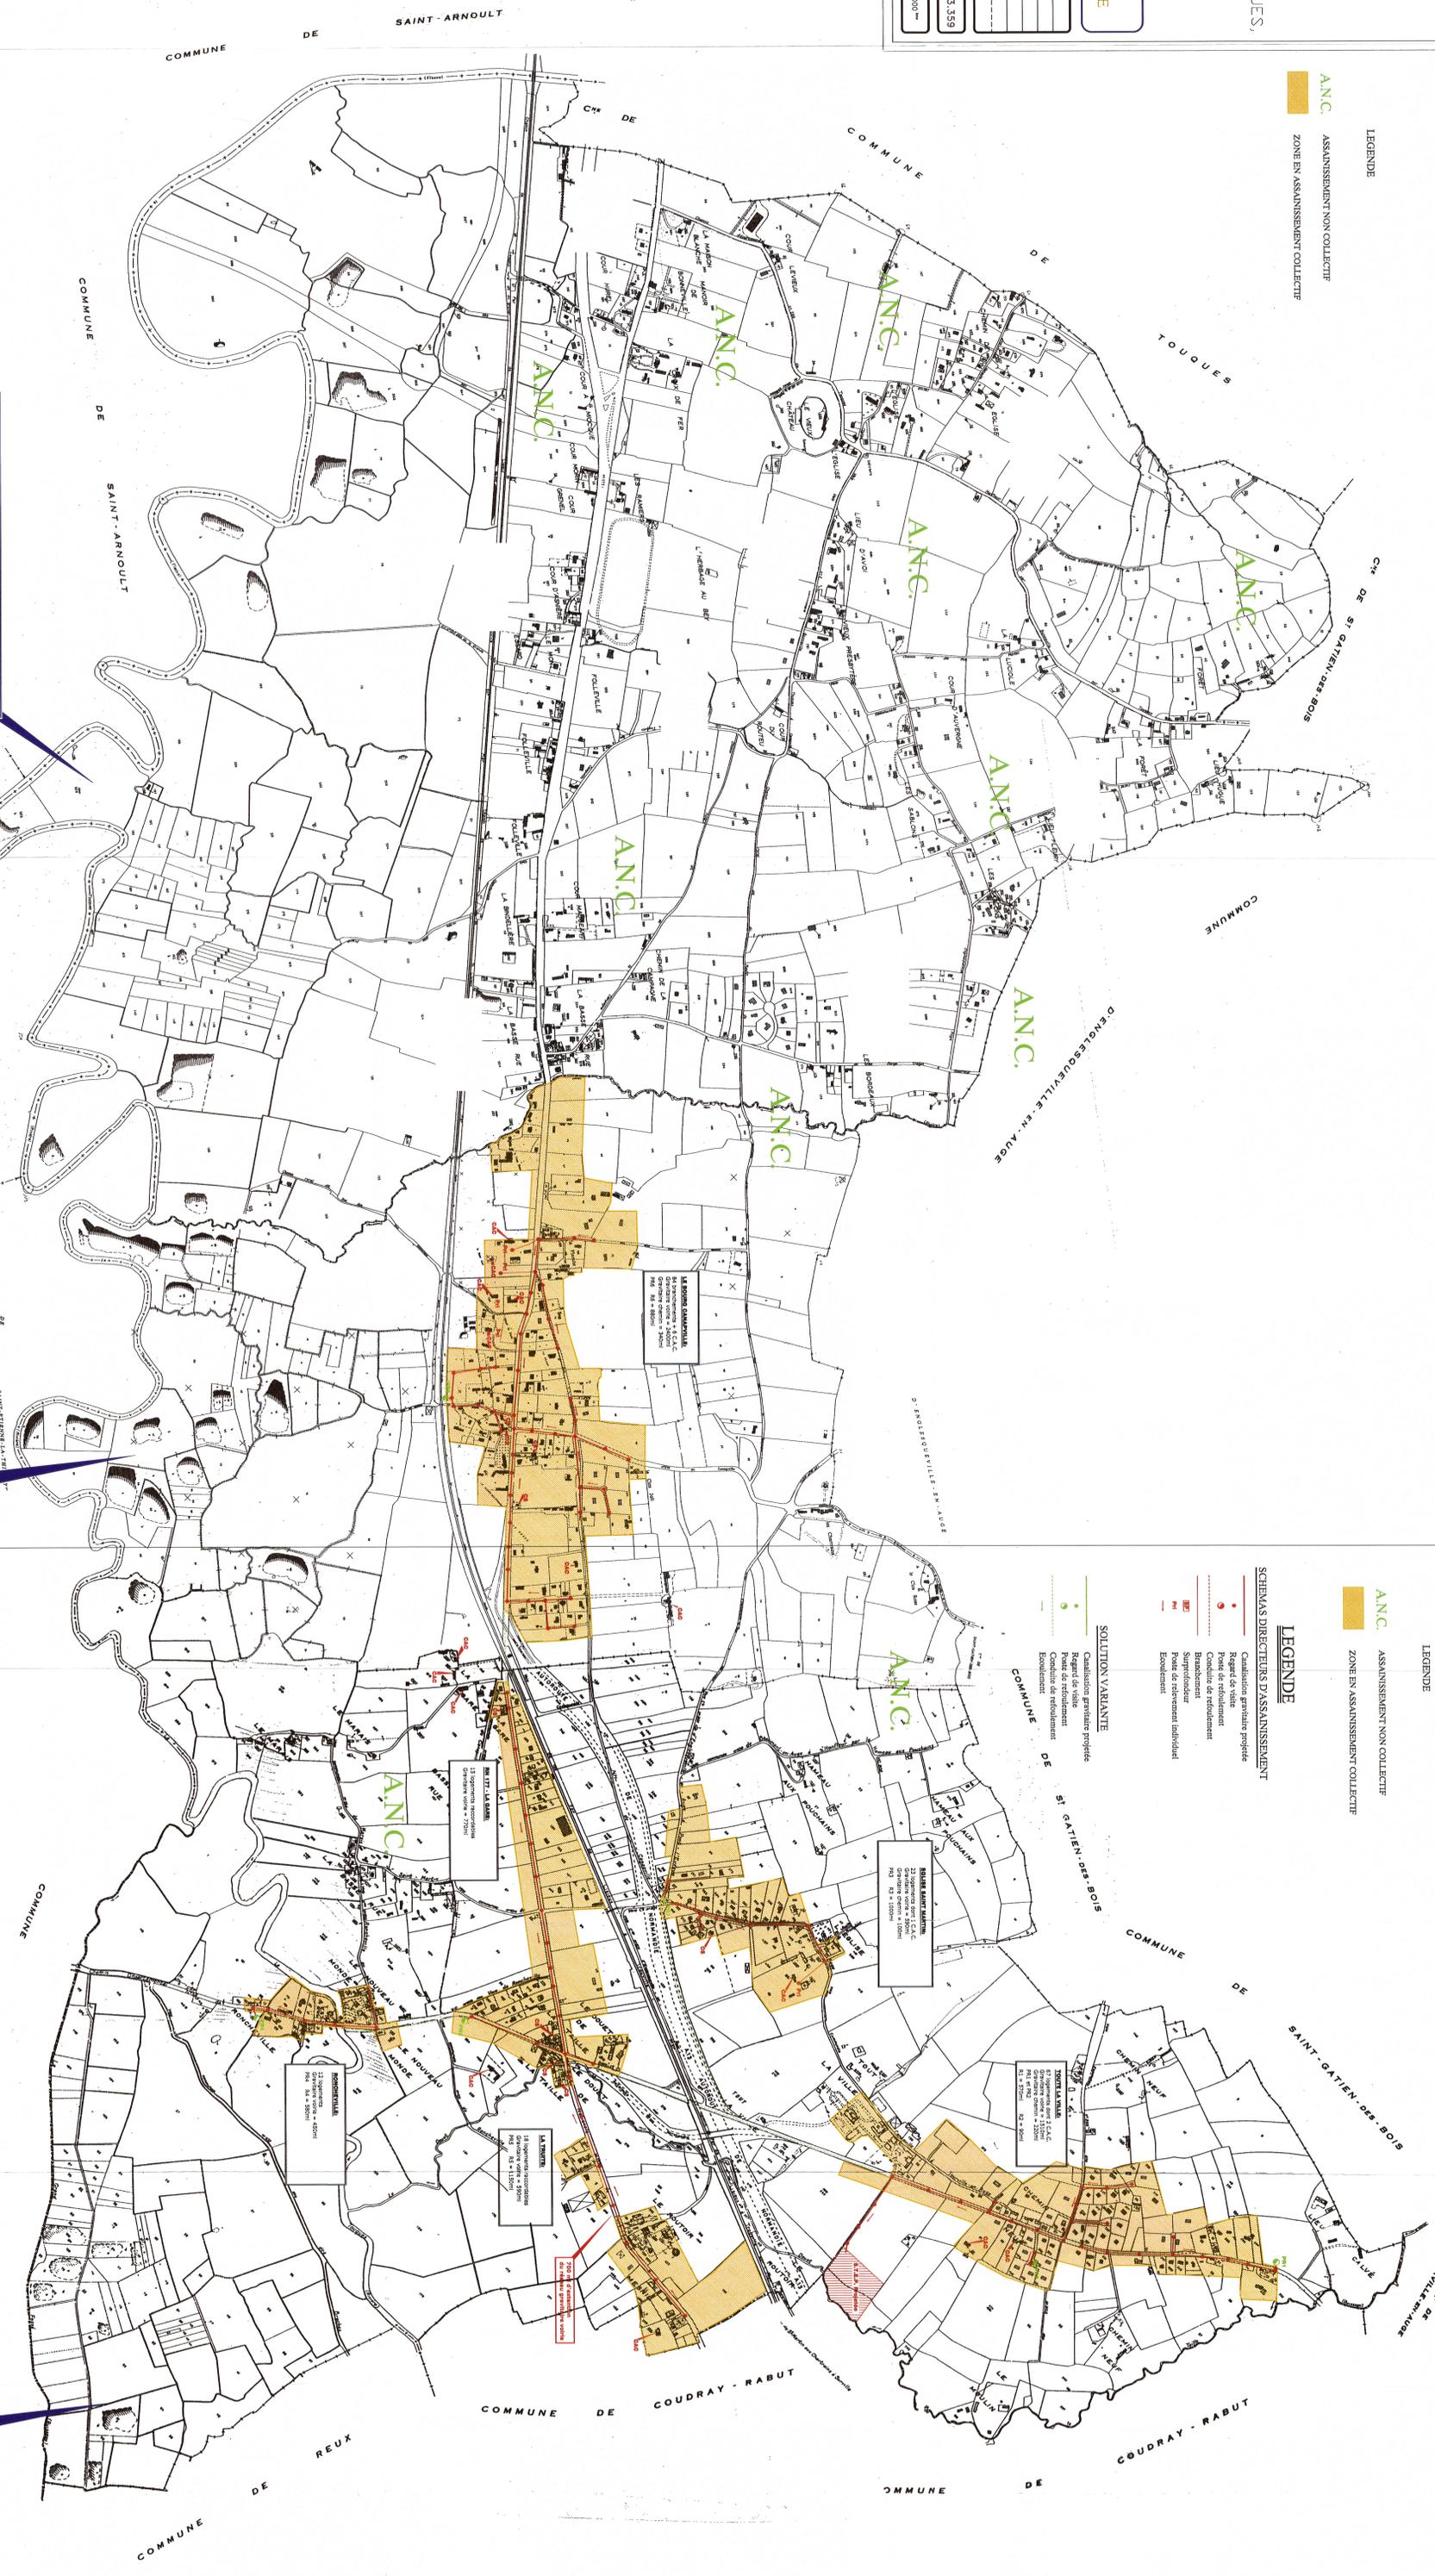

LEGENDE

- SCHEMAS DIRECTEURS D'ASSAINISSEMENT**
- Canalisation gravitaire projetée
 - Regard de visite
 - Point de refoulement
 - Conduite de refoulement
 - Branchement
 - Surprofondeur
 - Point de refoulement individuel
 - Ecoulement

- SOLUTION VARIANTE**
- Canalisation gravitaire projetée
 - Point de refoulement
 - Conduite de refoulement
 - Ecoulement





COMMUNE DE SAINT-MARTIN-AUX-CHARTRAINS

COMMUNE DE SAINT-ETIENNE-LE-THILLAYE

COMMUNE DE REUX

COMMUNE DE COUDRAY-RABUT

COMMUNE DE COUDRAY-RABUT

COMMUNE DE SAINT-GATIEN-DES-BOIS

COMMUNE DE SAINT-GATIEN-DES-BOIS


COMMUNE DE SAINT-ARNOULT

COMMUNE DE BONNEVILLE SUR TOUQUES

COMMUNE DE SAINT-ARNOULT

COMMUNE DE SAINT-ARNOULT