

# DOSSIER TECHNIQUE

## FORAGE D'EAU

Entreprise:	<b>AQUASSYS</b>
Client:	<b>LA FERME DES 3 VERGERS</b> Les 3 VERGES 50660 QUETTREVILLE SUR SIENNE
Maître d'oeuvre:	<b>IGEFOR ENVIRONNEMENT</b> 26 le Tertre 35580 GUIGNEN
Exploitant:	<b>LA FERME DES 3 VERGERS</b> Les 3 VERGES 50660 QUETTREVILLE SUR SIENNE

Code National BSS :

N° Déclaration \*\* :

Police de l'eau \* :

\* Numéro de déclaration au titre de la police de l'eau

\*\* N° d'enregistrement de déclaration préalable

**Lieu de l'ouvrage :** Les 3 verges  
50660 QUETTREVILLE SUR SIENNE

**Coordonnées :**      **Longitude**    373 502      **Latitude**    6 881 397      **Altitude :**    36.00    m  
**Zone**    Lambert-93 métrique

**Nombre de forages :** 1

**Date début de l'ouvrage :**    01/02/2023      **Resp. M. Ouvrage :**

**Date fin de l'ouvrage :**    02/02/2023      **Resp. M. Oeuvre :**

**Machine :**      **Resp. Chantier :**

**Date début pompage :**      **Niveau statique non perturbé :**    0.00    m

**Date fin de pompage :**      **Débit Maxi. d'essai :**    0.00    m3/h

**Nombre de nappes identifiées :**      **Rabatement correspondant :**    0.00    m

**Notes :**

## TRONCONS de L'OUVRAGE

## FORAGE D'EAU

Client: LA FERME DES 3 VERGERS

Maître d'oeuvre: IGEFOR ENVIRONNEMENT

Lieu de l'ouvrage : Les 3 verges

50660 QUETTREVILLE SUR SIENNE

## LITHOLOGIE

De	à	Libellé
0.00	10.00	Alternances silto-argilo-gréseuses à siltites dominantes (Briovérien)
10.00	60.00	Briovérien. Groupe supérieur: Formation de Lingreville (flysch gréseux)

## FORAGE

De	à	Ø"	Ømm	Mode de forage	Fluide de forage
0.00	10.00	10"5/8	270.00	M.f.t.	Air
10.00	60.00	6"1/2	165.00	M.f.t.	Air

\* Reconnaissance

## TUBAGE

De	à	Ø"	Ømm	Epais.	Ecra.	Nature du tubage	Type	Slot	Vide %
0.00	40.00	4"7/8	125.00	0.00		P.v.c.	Tube-plein		
40.00	60.00	4"7/8	125.00	0.00		P.v.c.	Crepine fentes	1.00	

## REMPLISSAGE

De	à	Ø"	Ømm	Matériau	Nature	Méthode de pose	Texture	Gra. (mm)	Vol. m3
0.00	12.00	4"7/8	125.00	Ciment	Clk	Sous pression			

## ACCESSOIRE

De	à	Type d'accessoire
12.00	12.00	Packer

# FORAGE D'EAU

Client :

LA FERME DES 3 VERGERS

Maitre d'oeuvre :

IGEFOR ENVIRONNEMENT

Localisation de l'ouvrage :

Les 3 verges

50660

QUETTREVILLE SUR SIENNE

Travaux réalisés :

du : 01/02/2023 au : 02/02/2023

1/1

Coordonnées de l'ouvrage :

Lambert-93 métrique

Longitude (X):

373 502

Latitude (Y):

6 881 397


Altitude sol (Z):

+36,000 m

Echelle : 1/302

Profondeurs en m au-dessous du repère zéro sol (signe + au-dessus)

Nombre de forages : 1

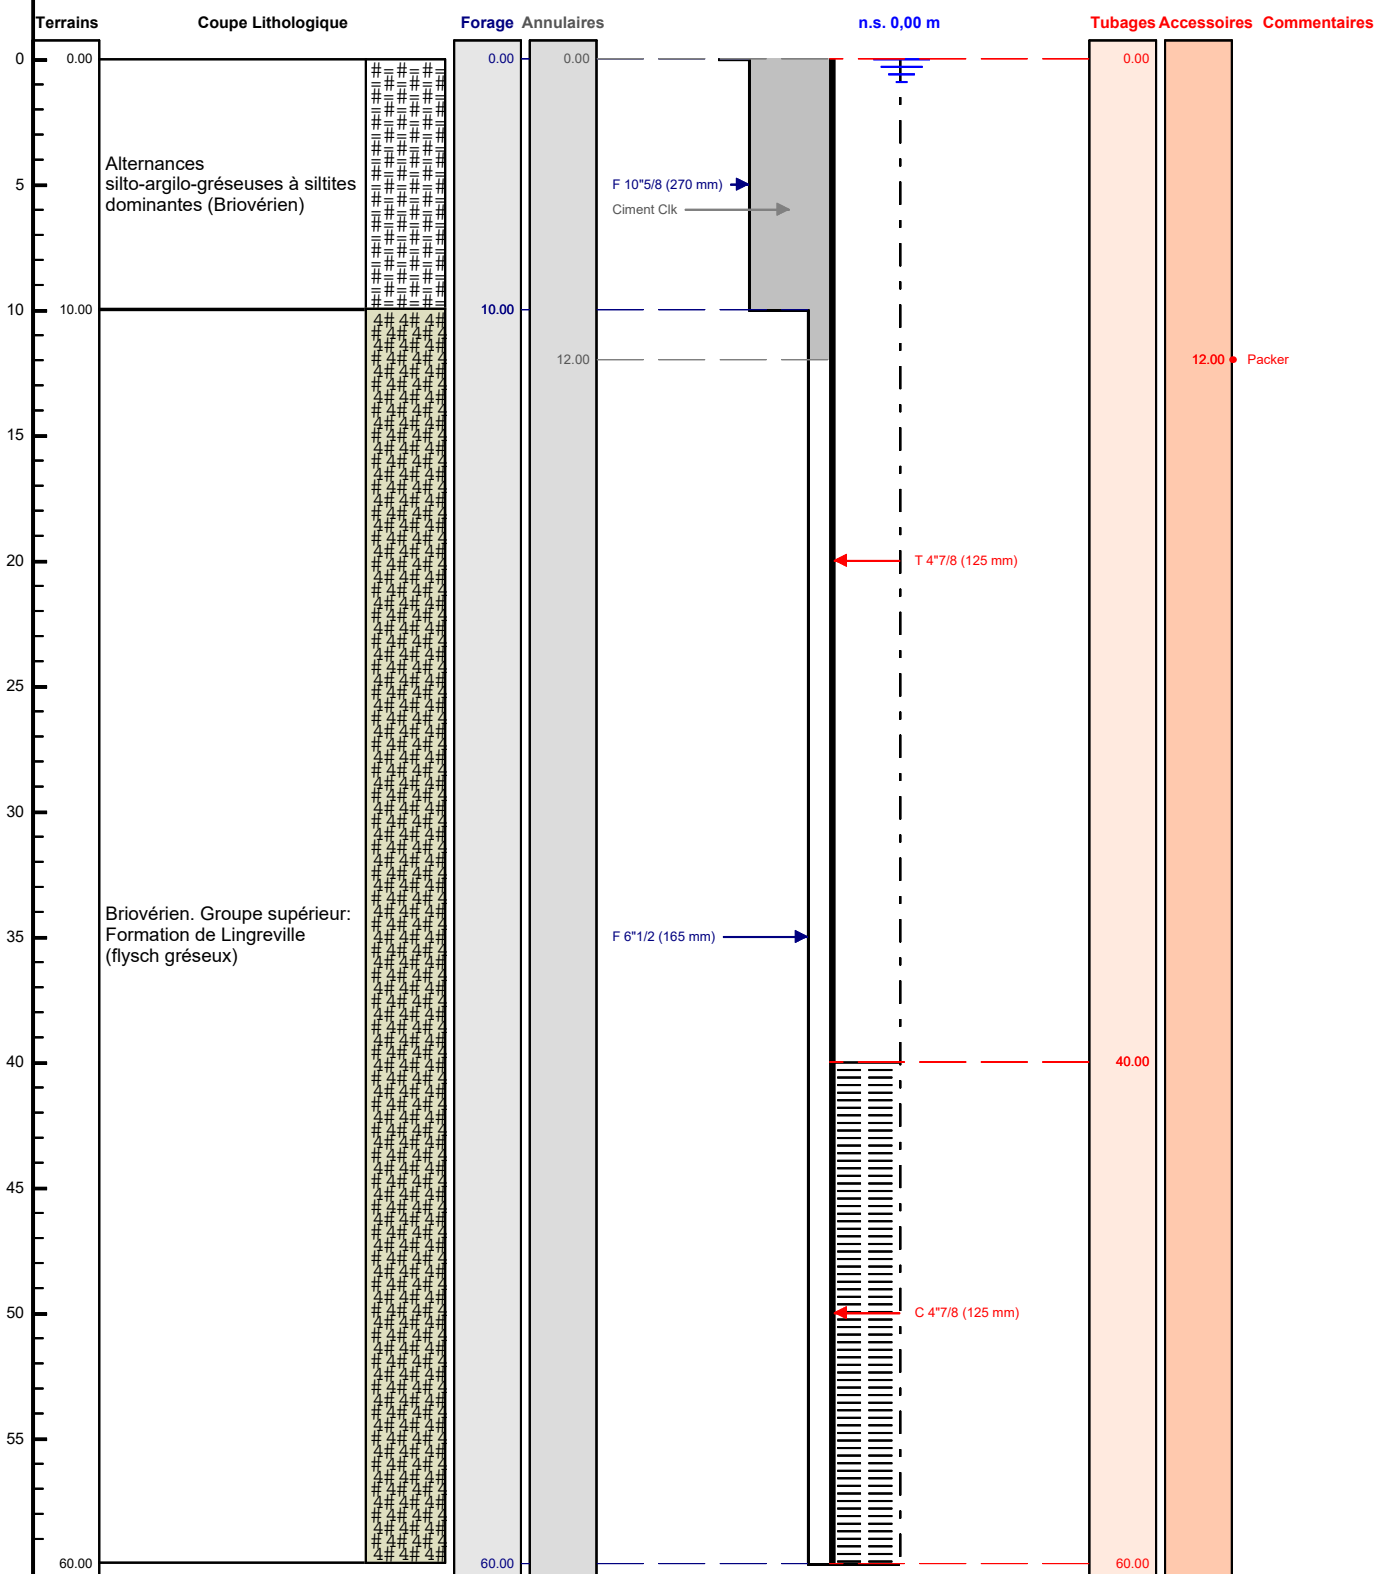

Le ...../...../..... à .....

CERTIFIE CONFORME A L'OUVRAGE EXECUTE

Tampon et signature du chef d'entreprise