


Cours Gustave Eiffel

ANNEXE 4




PROJET - PLAN DE MASSE

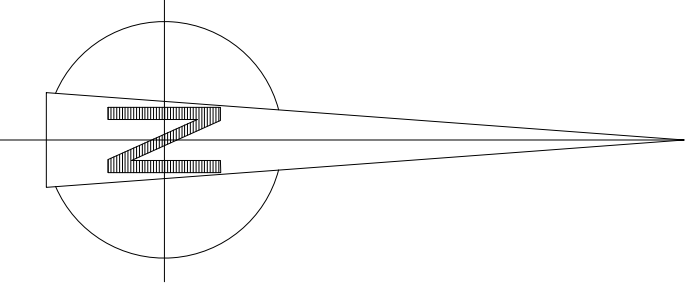

Cours Gustave Eiffel

Longue vue des Astronomes

poteau incendie
existant

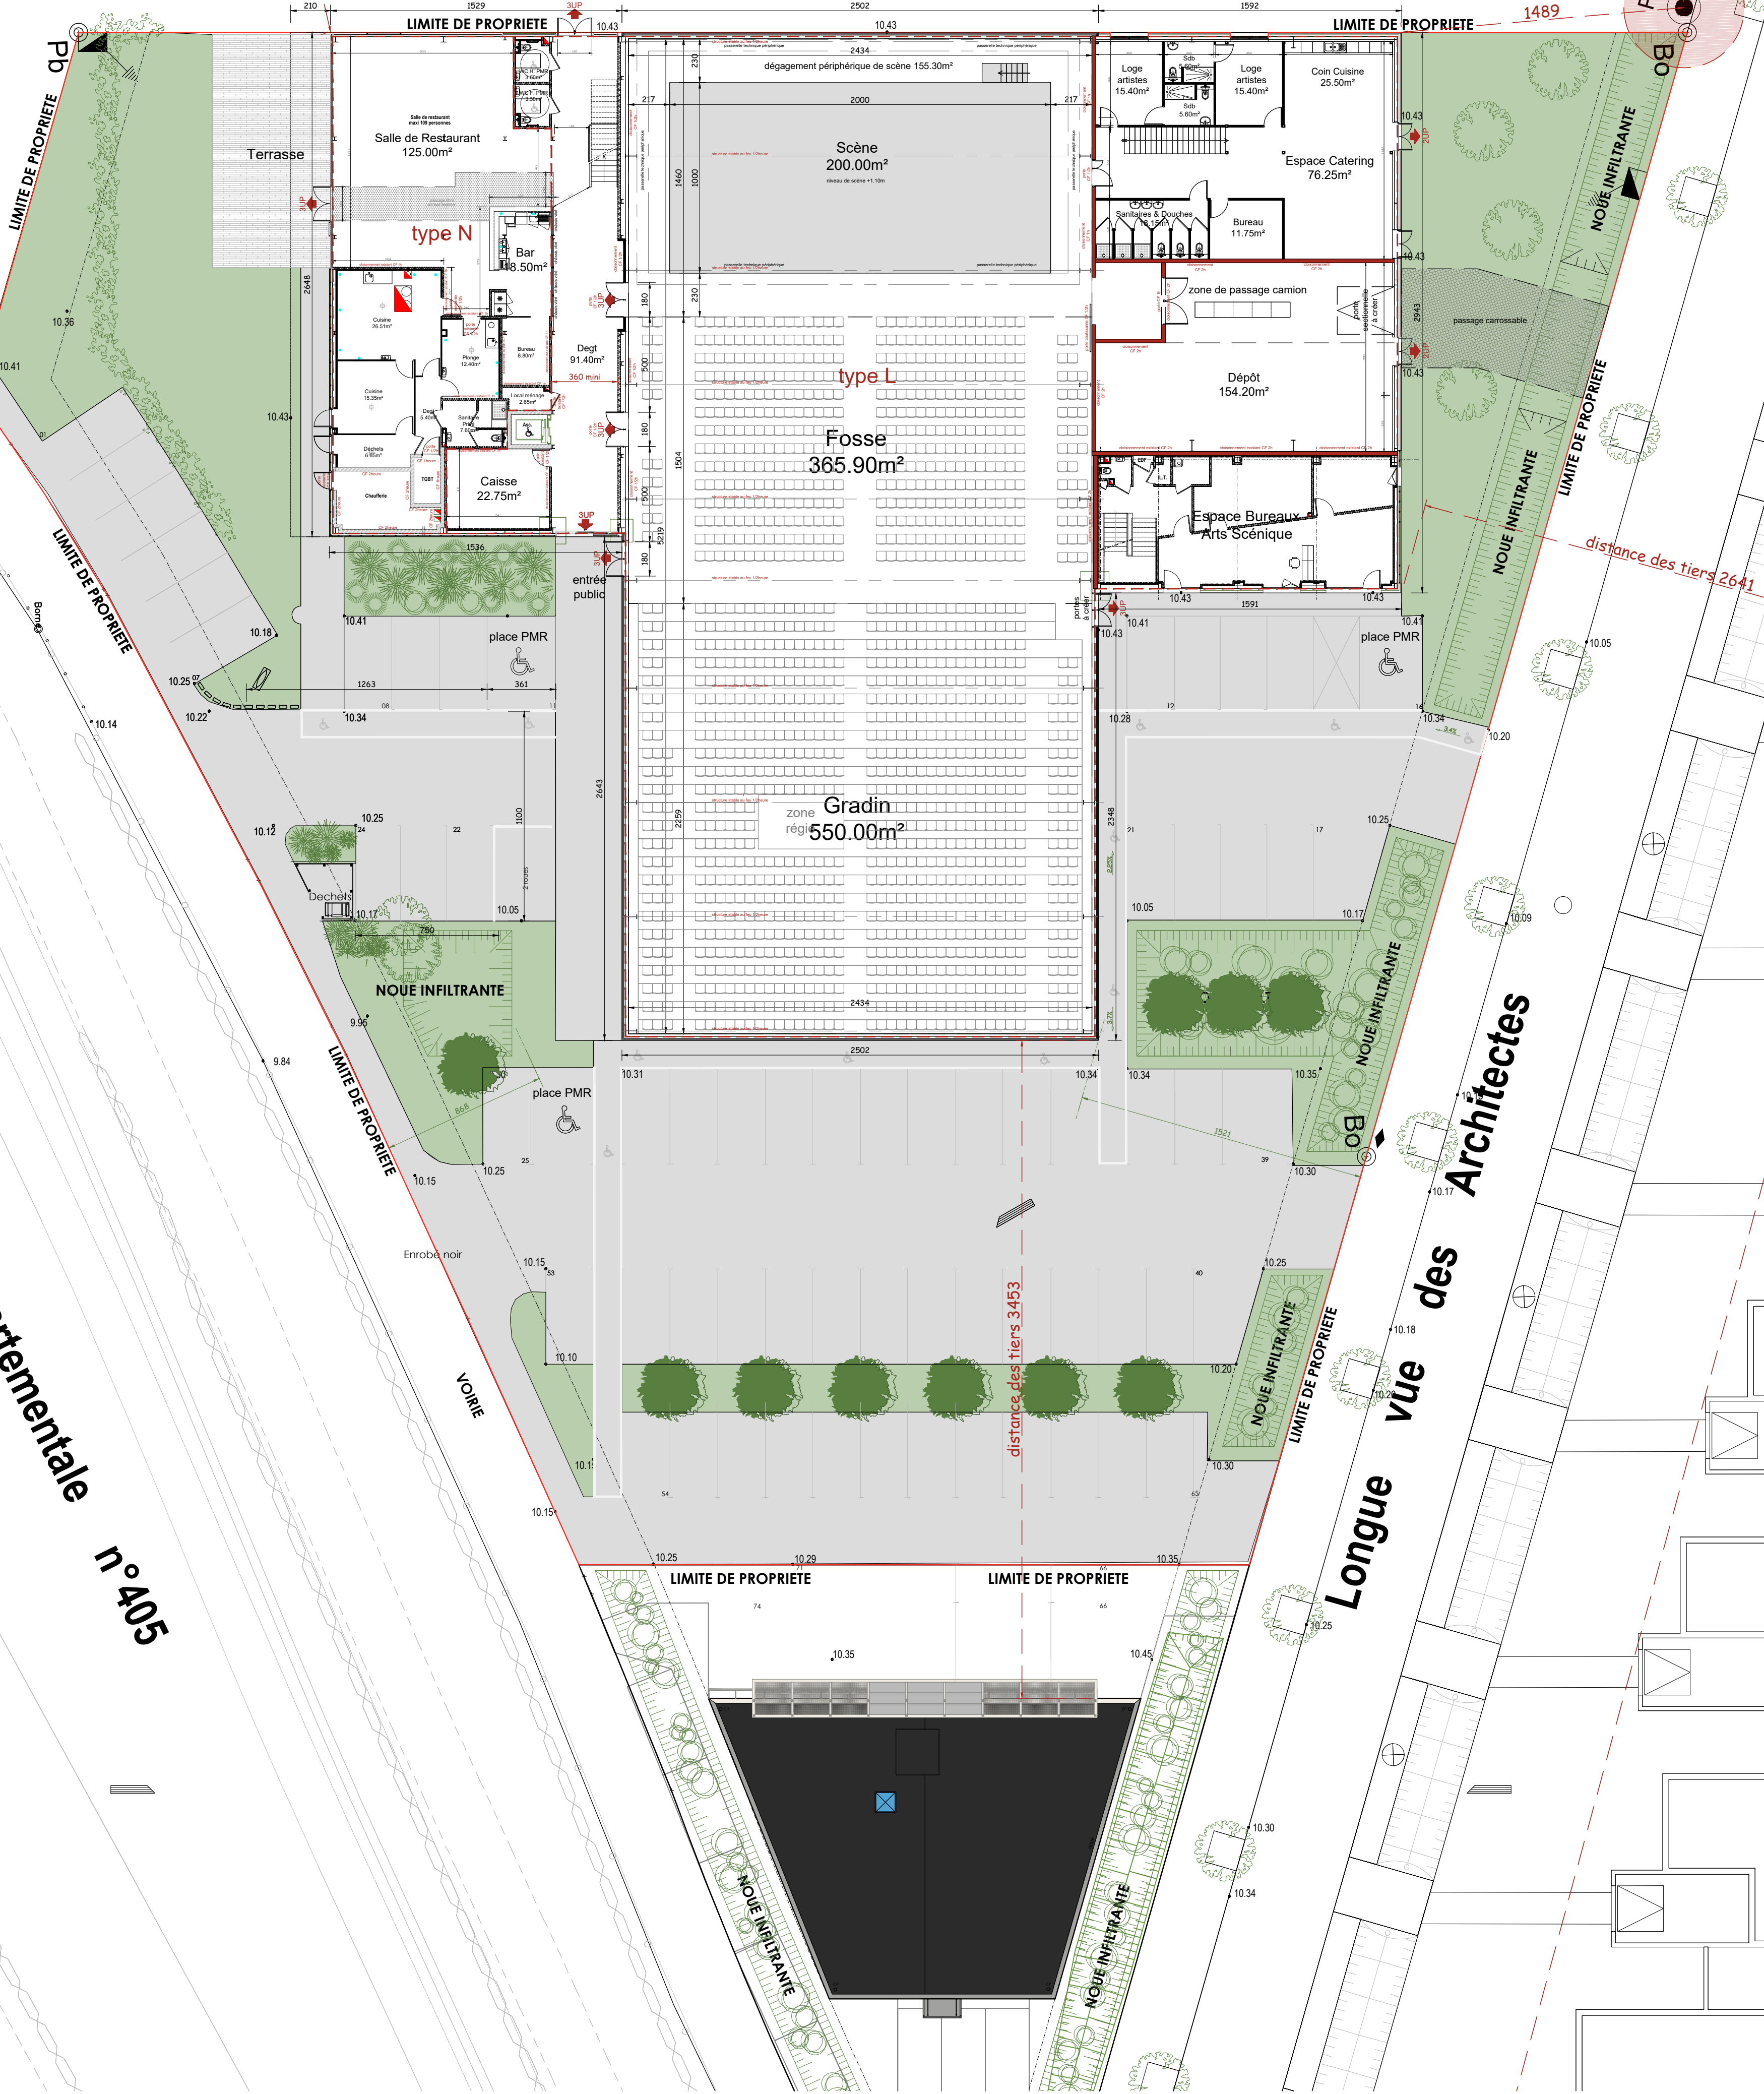

Route
Départementale
n°405

Longue vue des Architectes