


## SURFACES :

Parcelle : 15 330 m<sup>2</sup>  
Cheminement Piétons : 314 m<sup>2</sup>  
Enrobés dont Trottoirs : 3 232 m<sup>2</sup>  
Emprise au Sol : 2 396 m<sup>2</sup>  
(dont auvent + quai)  
Nombre de stationnement : 114 places  
(nécessité selon PLU : répondant aux besoins)

Stationnement en Evergreens : 2 030 m<sup>2</sup>  
Espaces Verts : 7 358 m<sup>2</sup>

Surface vente : 990 m<sup>2</sup>

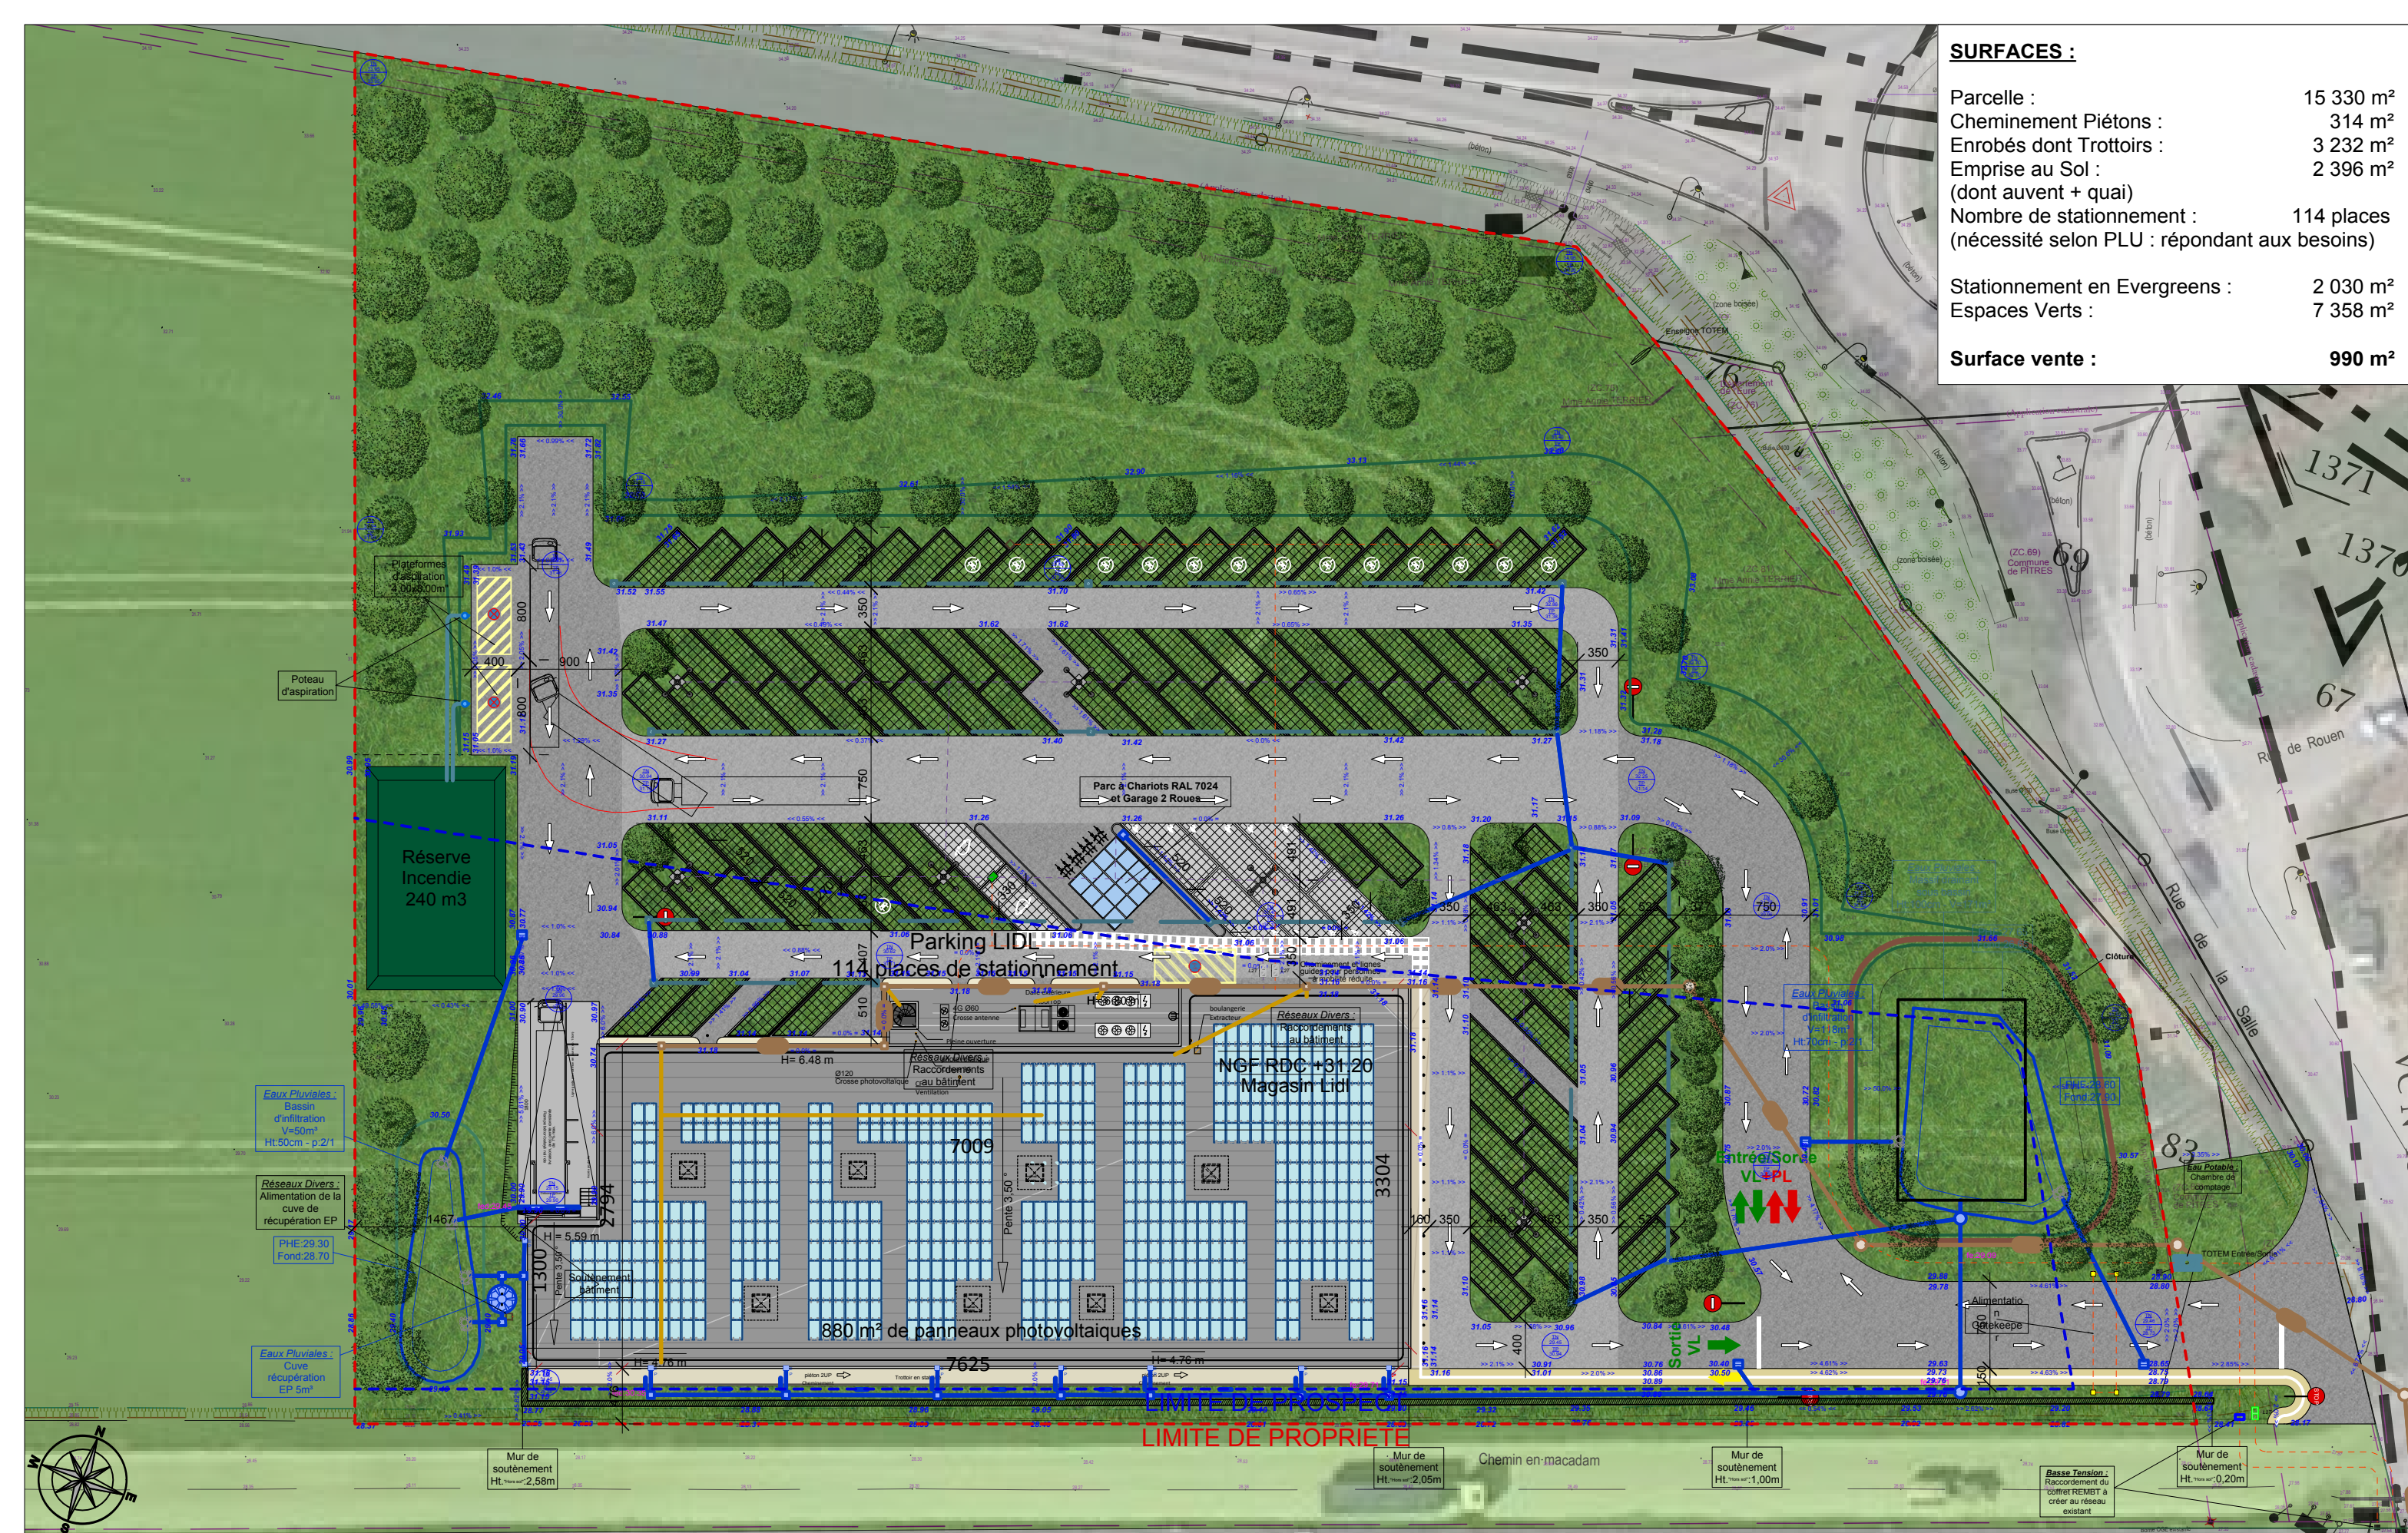

S.N.C. Lidl Régional

340 Rue du Pin  
ZAC du Roumois Nord  
27310 HONGUEMARE



Mr VOLLE Bruno  
9, Voie des Alliés

14440 DOUVRES LA DELIVRANDE

Adresse du Projet :  
**Freni Freneaux**  
**27590 PITRES**

Construction d'un Bâtiment à Usage Commercial Lidl

# PLAN DE MASSE

**02 PC 02**

Ech 1/500e

Date Janvier 2021