DÉPARTEMENT DE L'ORNE

COMMUNE DE CALIGNY

"Parc d'Activités Normand'Innov"

PARC DE STATIONNEMENTS DE 70 PLACES

PLAN VOIRIE RÉSEAUX DIVERS

MOSAÏC GUIMARD
GÉOMÈTRE EXPERT / INFRASTRUCTURES / PAYSAGE

SIÈGE SOCIAL / CITIS - LES MANAGERS
15 AV DE CAMBRIDGE - BP 60269
14209 HEROUVILLE-SAINT-CLAIR CEDEX

Tél. : 02 31 06 66 65
contact@mosaic-amenagement.fr
www.mosaic-amenagement.fr

GÉOMÈTRE-EXPERT
CONSEILLER VALORISER GARANTIR

OPQIBI
L'INGÉNIERIE QUALIFIÉE
N° 19 12 3876

MAÎTRE D'OUVRAGE	PARTENAIRES
SHEMA Les Rives de l'Orne BP 53060 - 14018 CAEN Cedex 2 Tél. : 02 31 46 91 40	

DATES	ÉTABLI PAR	OBSERVATIONS	INDICE
30/04/2021	S.H.	PLAN PERMIS D'AMÉNAGER	A

DOSSIER	DATE	ÉCHELLE	RÉFÉRENCE
HE-9483	30/04/2021	1/250	PA04

SARL de Géomètre-Expert inscrite au tableau de l'Ordre des GÉOMÈTRE-EXPERTS N°1989A100013
SIRET 351 631 775 00035 - RCS CAEN APE 7112 A
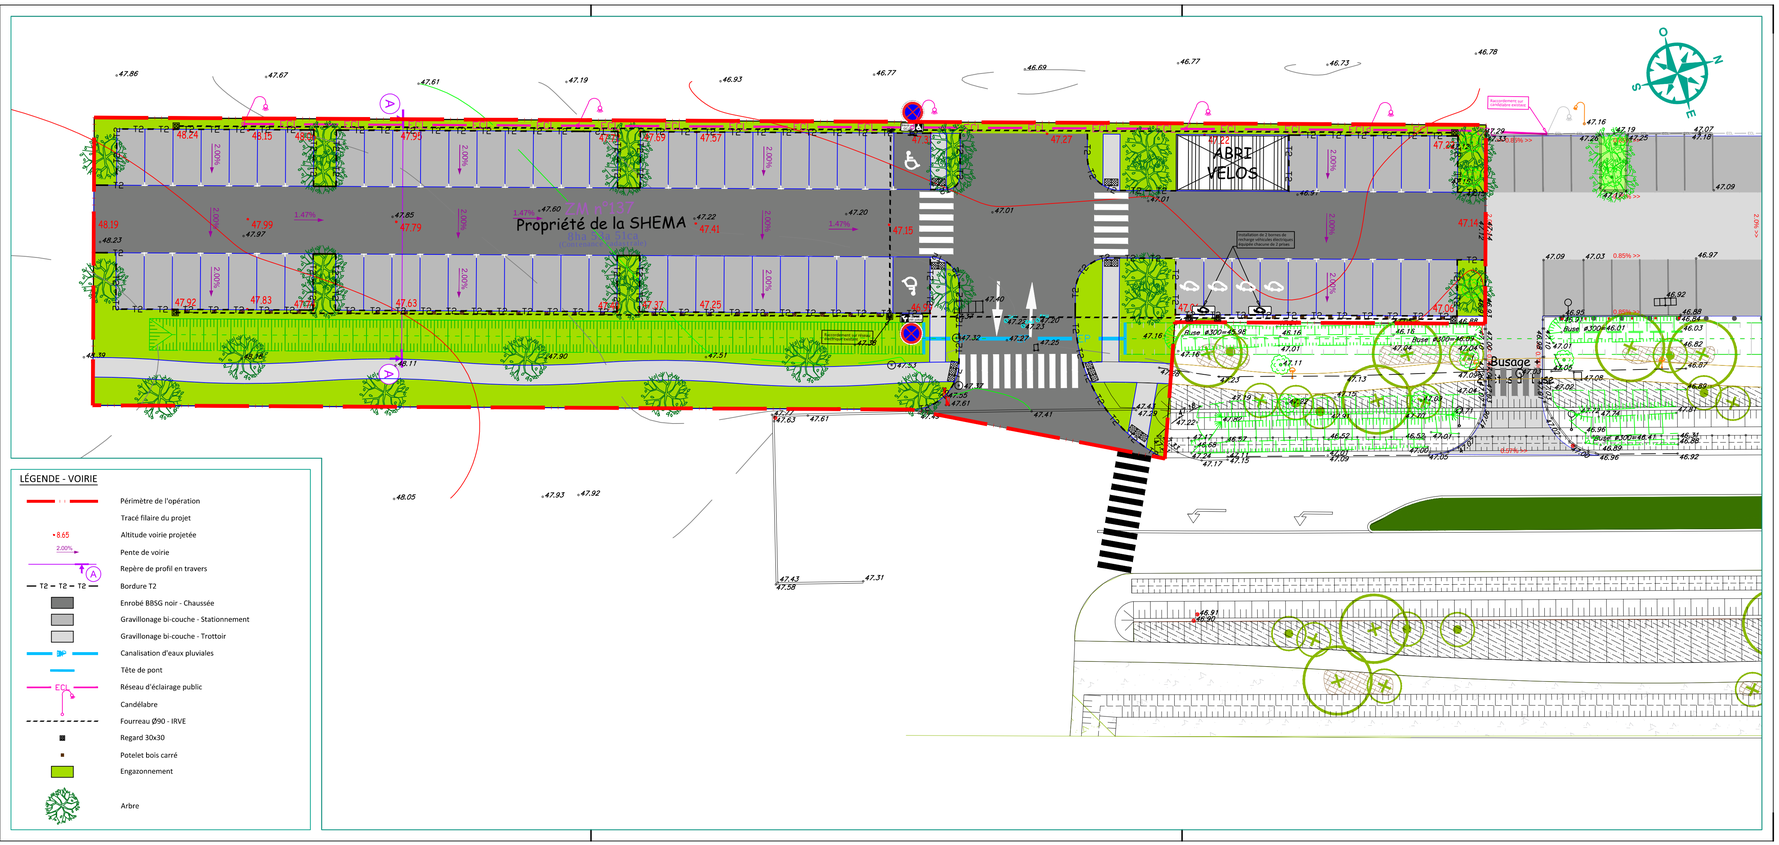
Fichier : 9483-CALIGNY-PARKING 70 PLACES-PA.DWG - Tracé du 03/05/2021