Gaec Letendre - Regine & Aurélien Letendre

Département :
MANCHE

Commune :
SAINT-AUBIN-DE-TERREGATTE

Section : ZM
Feuille : 000 ZM 01

Échelle d'origine : 1/2000
Échelle d'édition : 1/2500

Date d'édition : 04/08/2021
(fuseau horaire de Paris)

Coordonnées en projection : RGF93CC49
©2017 Ministère de l'Action et des Comptes publics

a + b	fosse à lisier	122 m.
c	stabulation vaches laitières	142 m.
d	stabulation génisses + fumière	191 m.
e	matériel	240 m.
f	ensilages	268 m.
g	habitations & dépendances des associés	257 m.
h	habitations & dépendances des associés	257 m.
i	habitations & dépendances des associés	257 m.
j	habitations & dépendances des associés	257 m.
k	habitations & dépendances des associés	257 m.
l	fuel + Phytos	290 m.
m + n	habitation & dépendance voisin	321 m.

Le plan visualisé sur cet extrait est géré par le centre des impôts foncier suivant :
CDIF D'AVRANCHES
7 RUE LOUIS MILLET 50308
50308 AVRANCHES CEDEX
tél. -fax

Cet extrait de plan vous est délivré par :

cadastre.gouv.fr
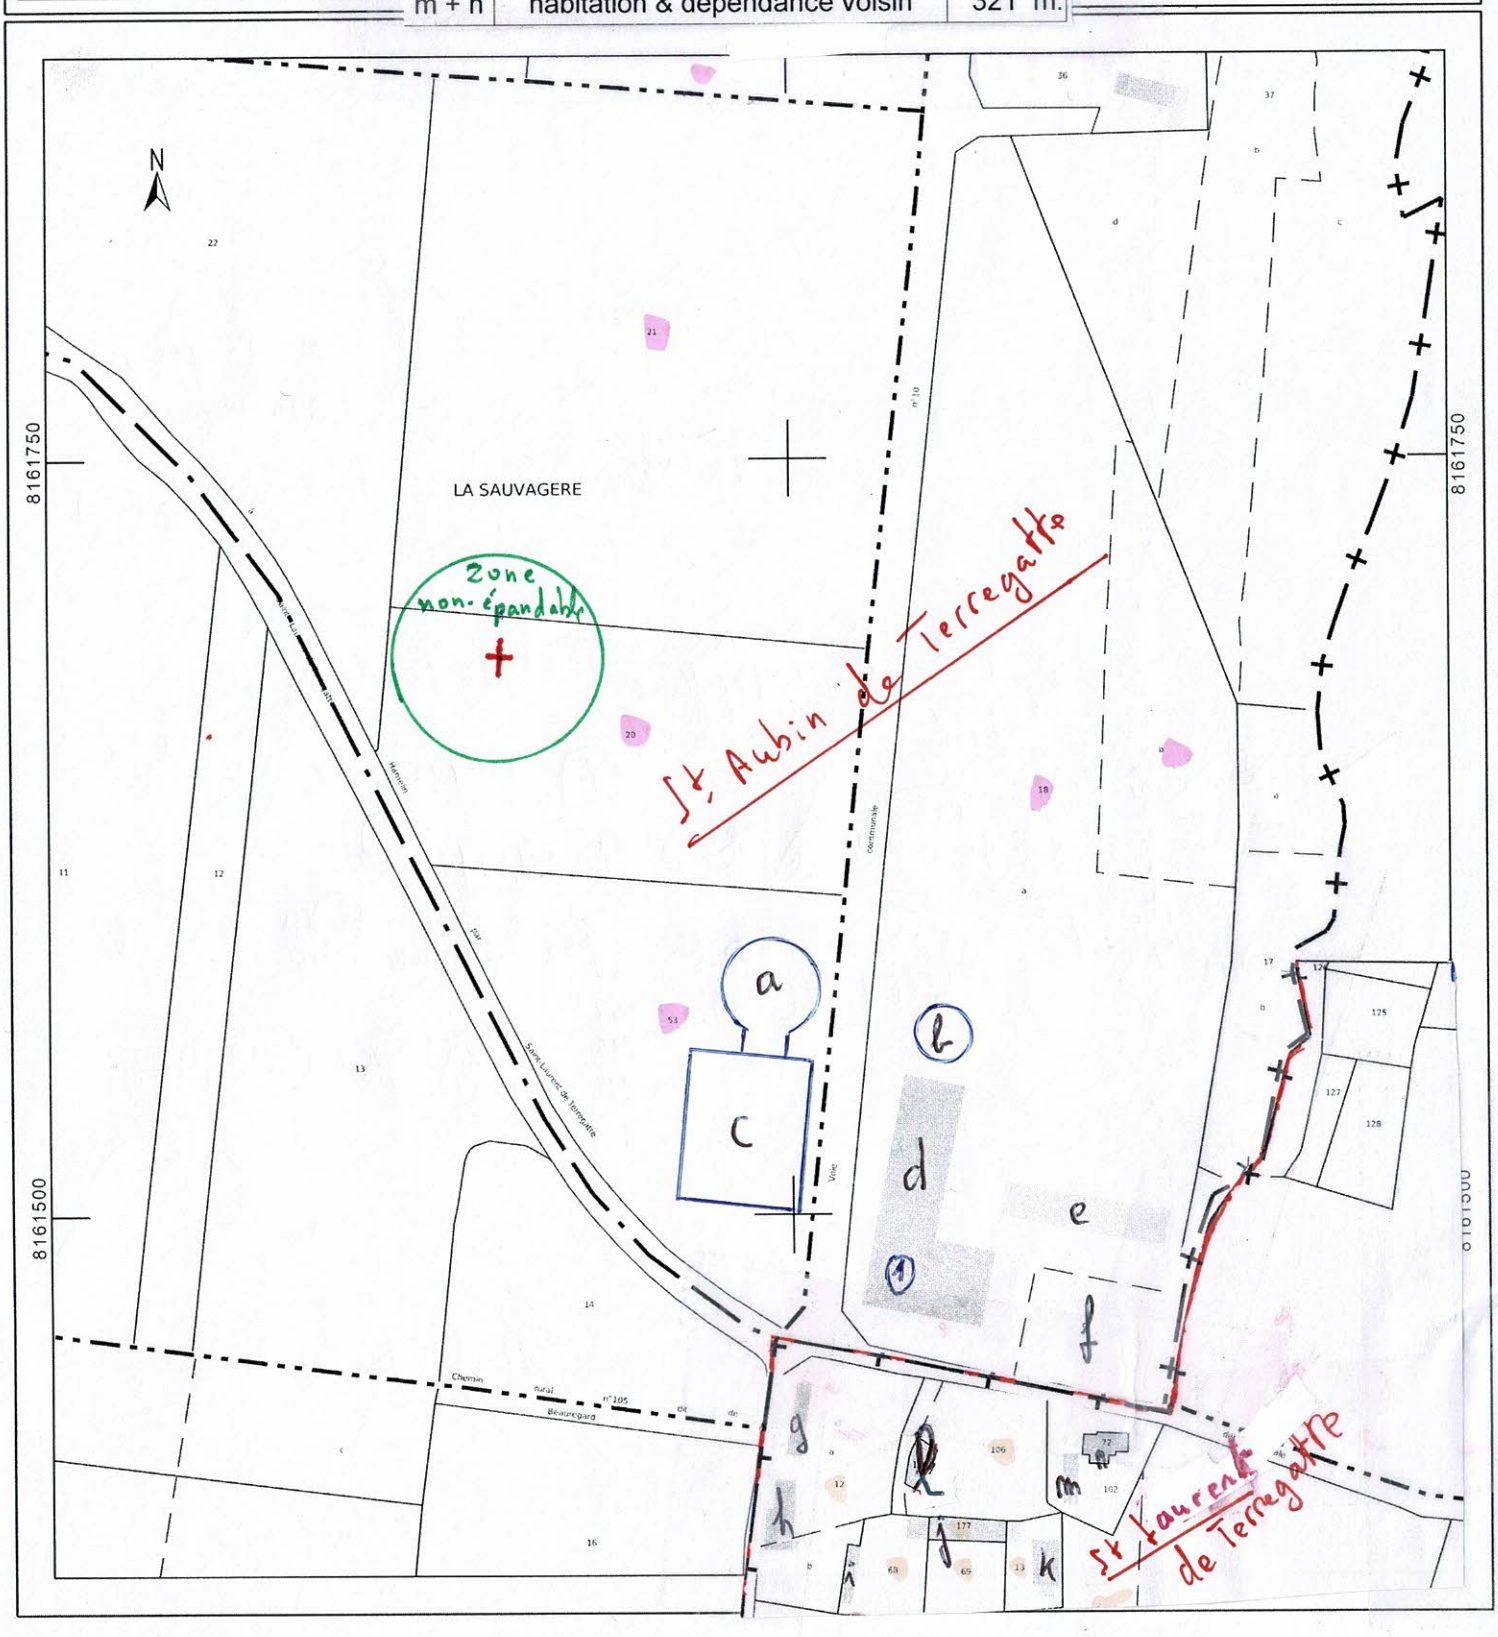
Parcelles Client
① Forage existant à 240 m.