

0 1 5 10 25 m



Le site présente une pente générale depuis la D50 vers l'Avre .






PROJET







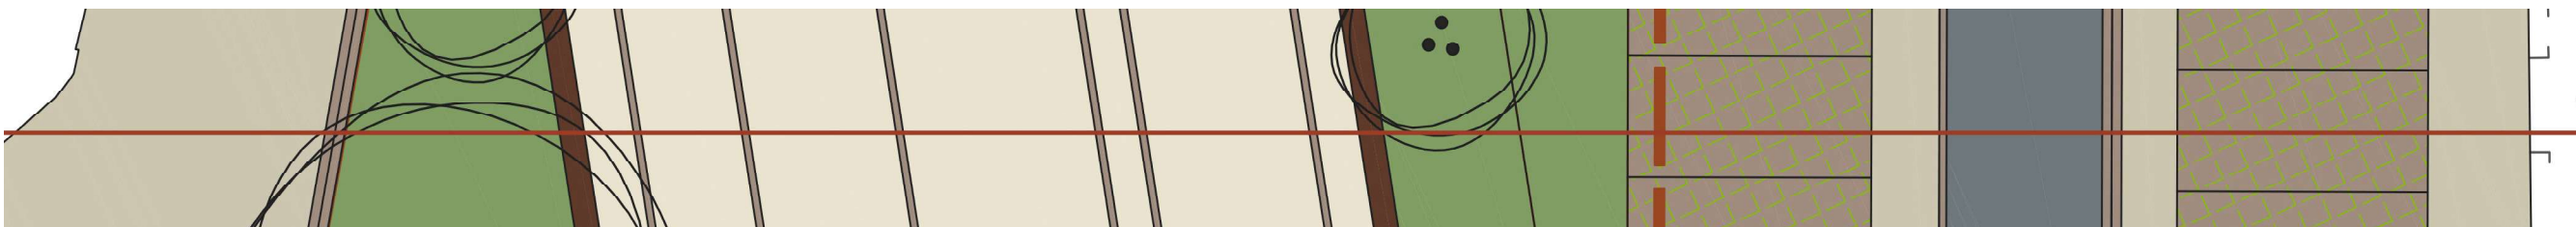


EXISTANT

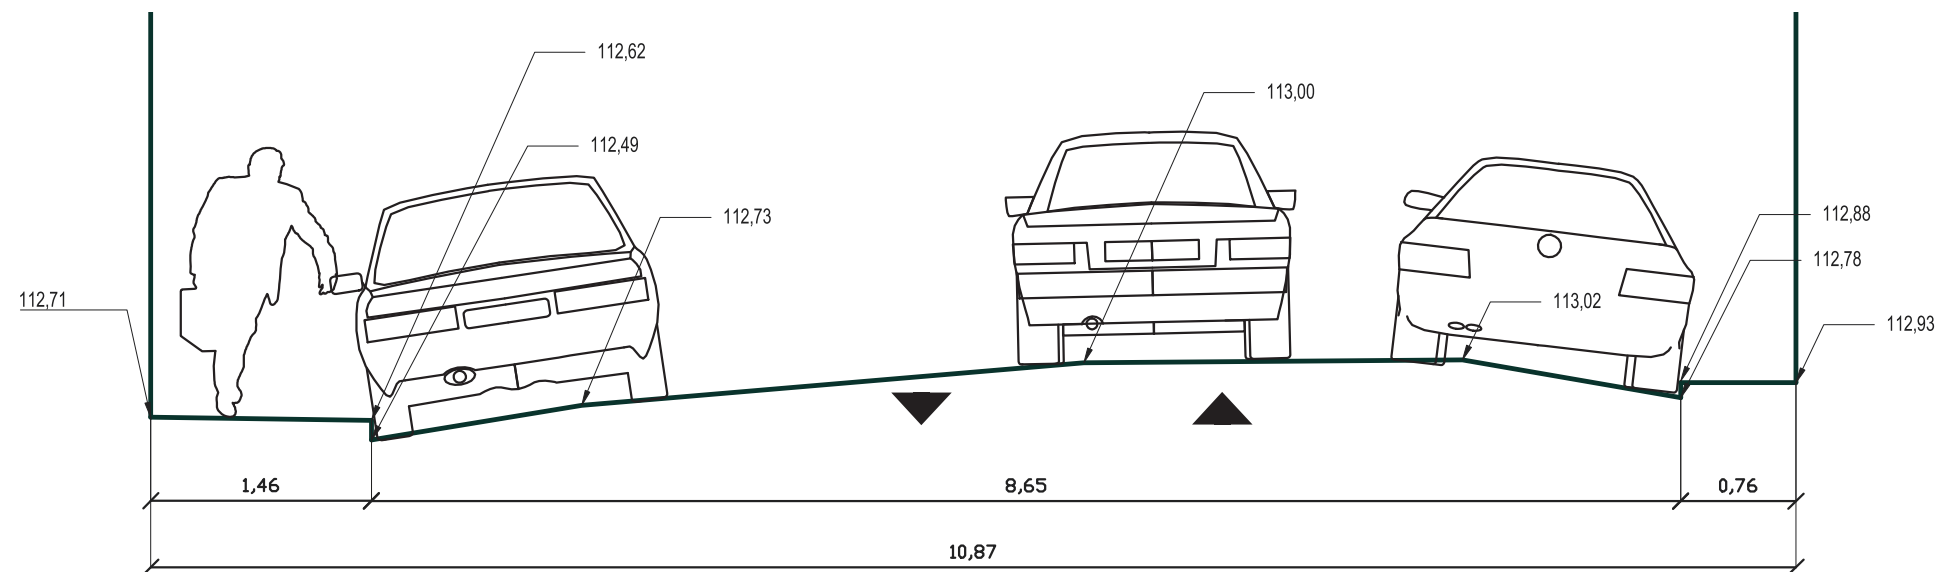


PROJET

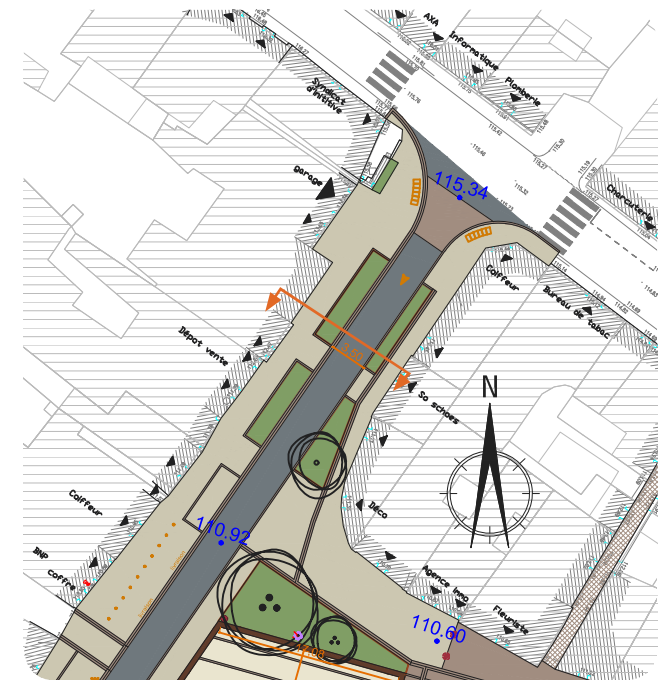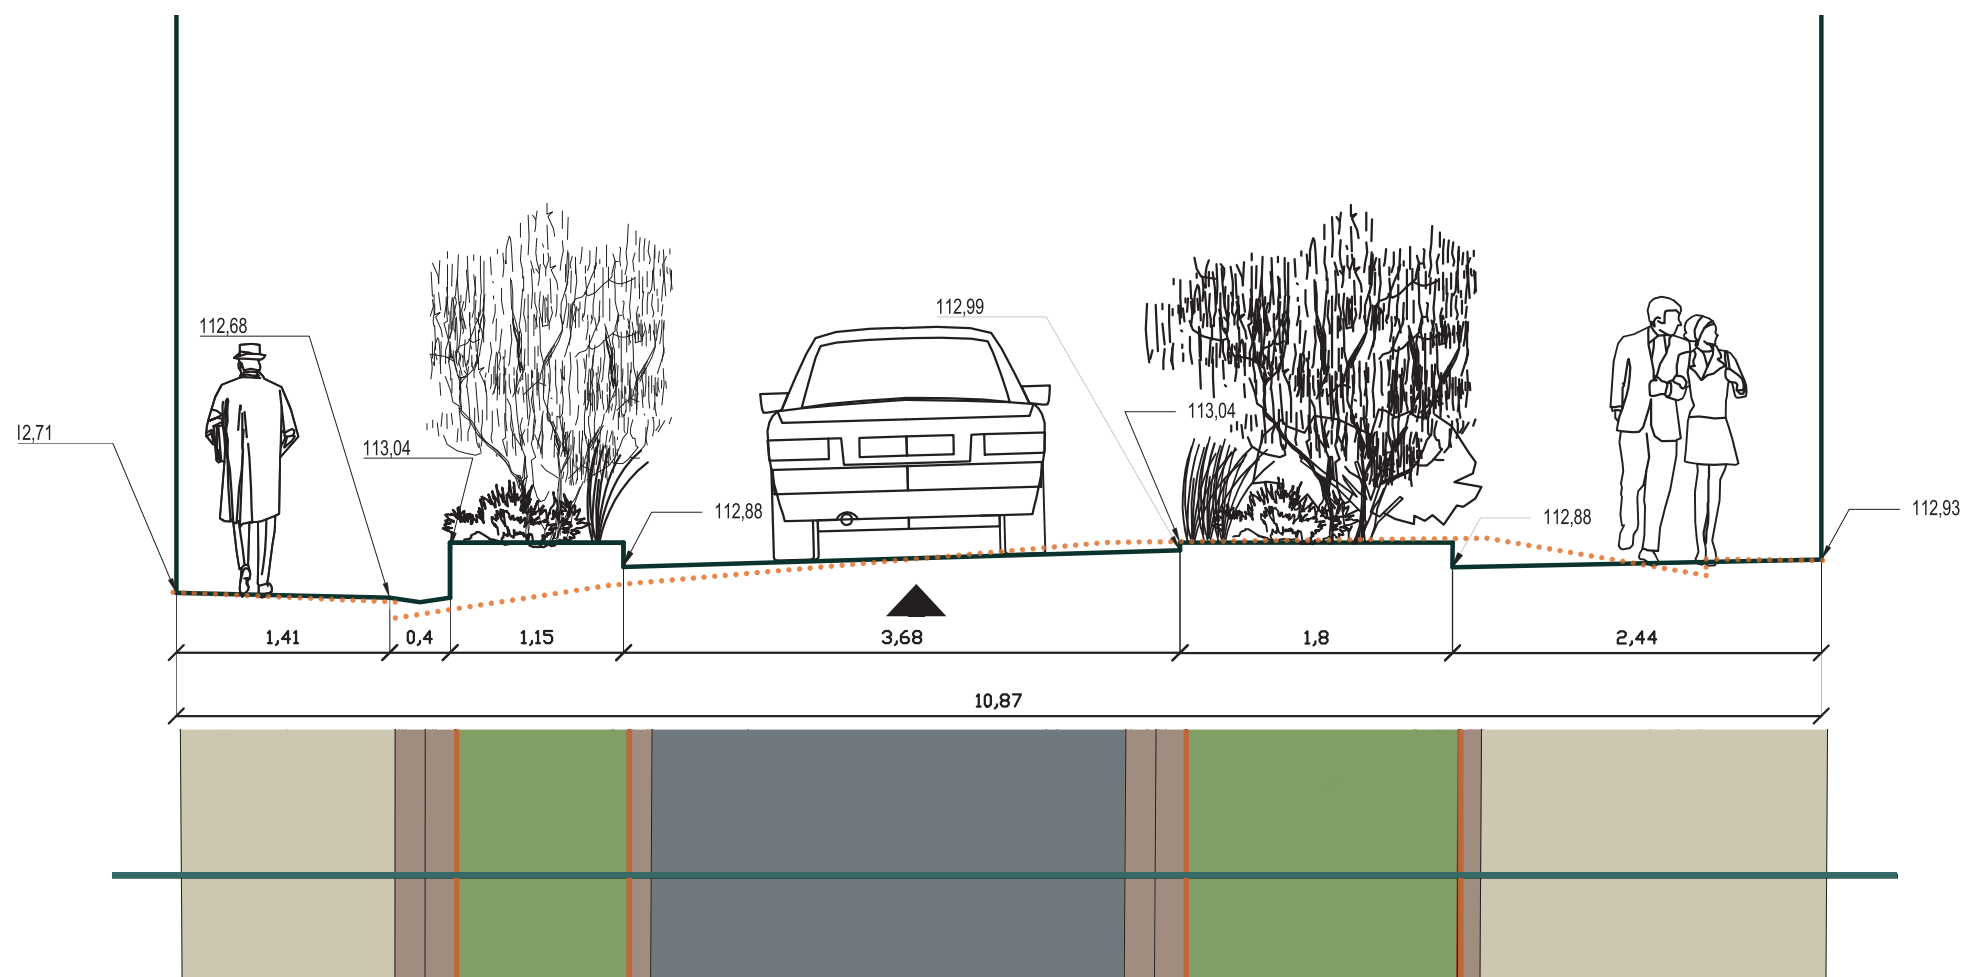


1 EXISTANT

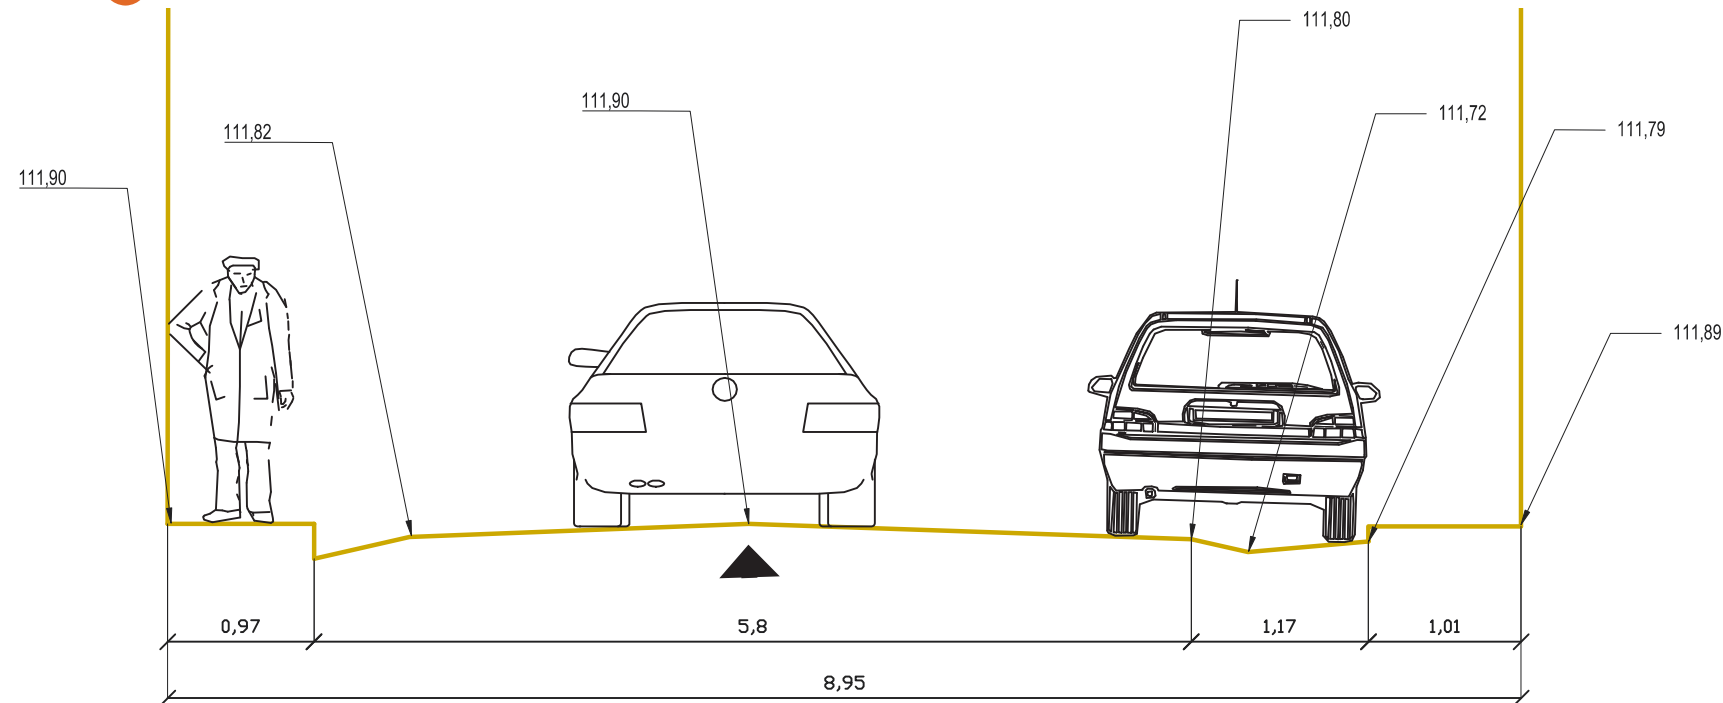



PROJET

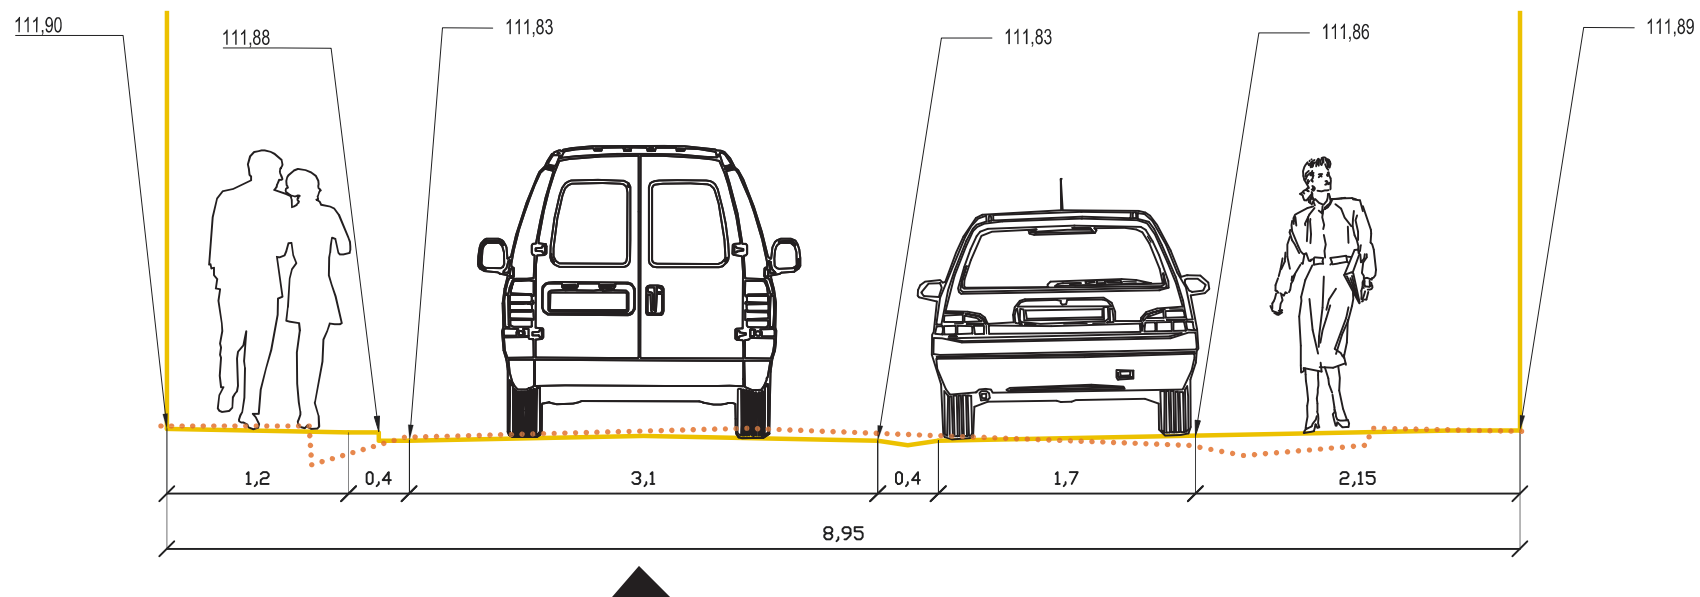

2 EXISTANT

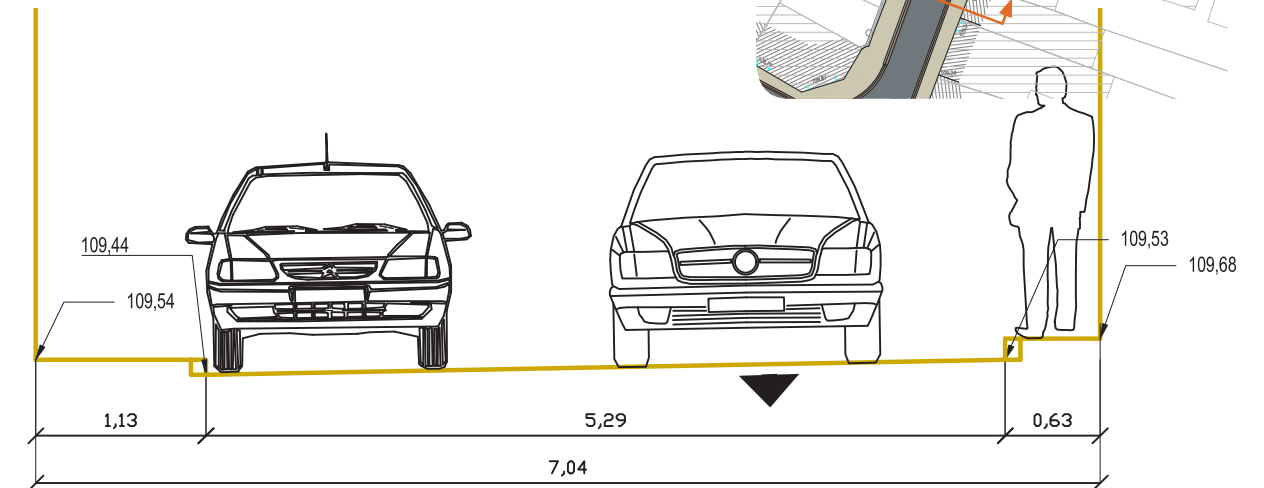


PROJET

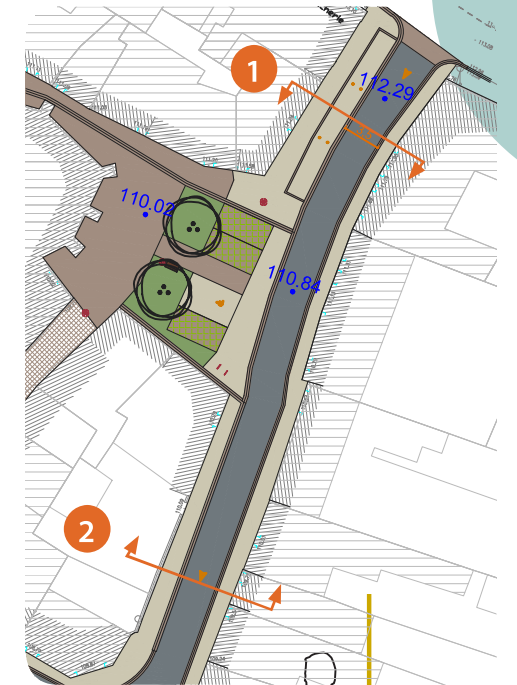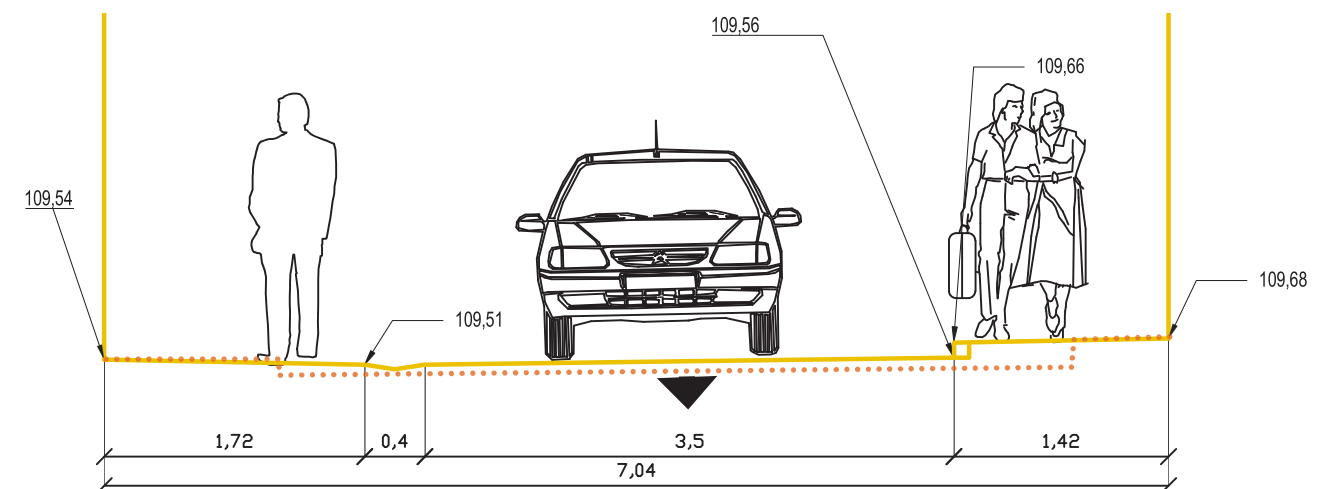


PLAN DE COMPOSITION D'ENSEMBLE DU PROJET

Plan 1/500 et coupe 1/50ème rue Gambetta


Mise en valeur des anciens remparts
par deux traversées de pavés

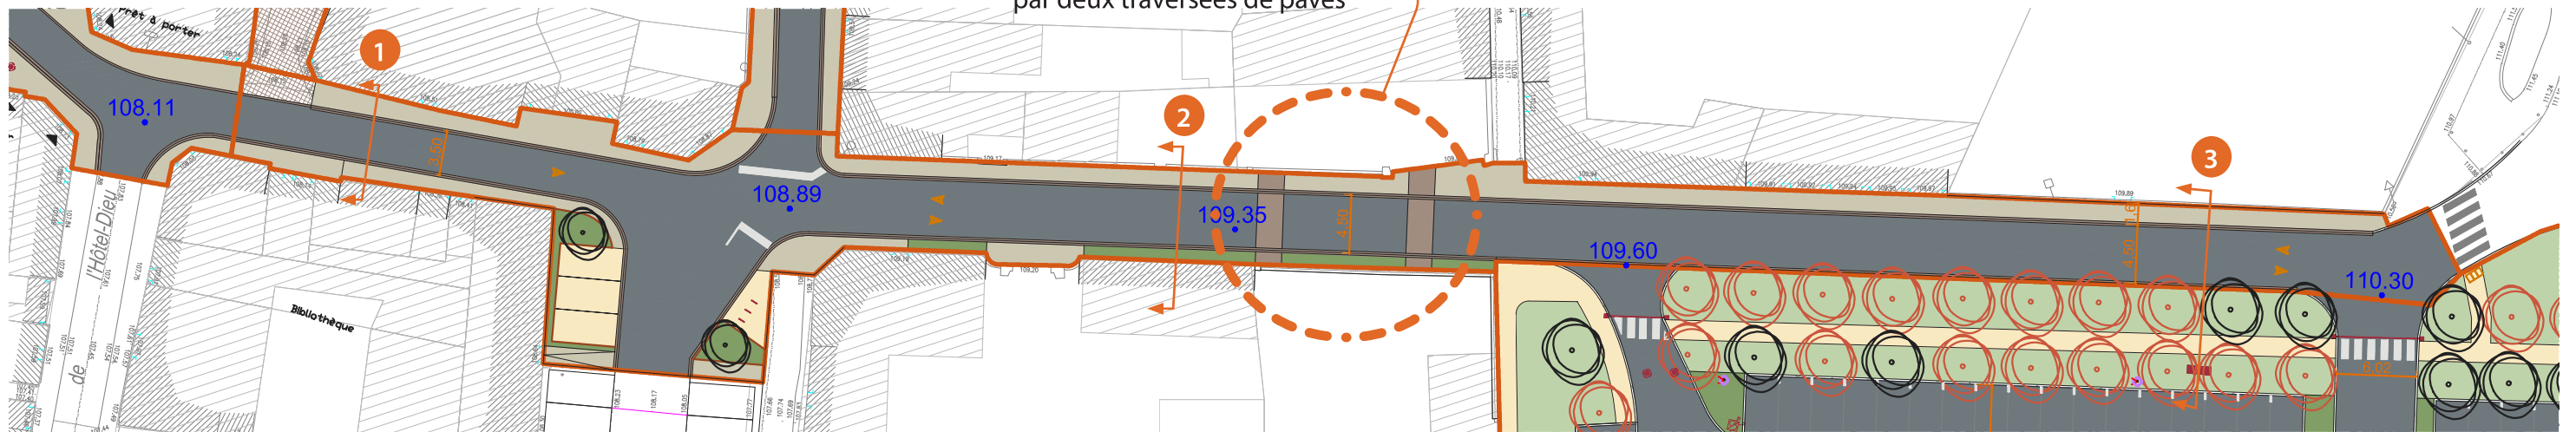


1 EXISTANT

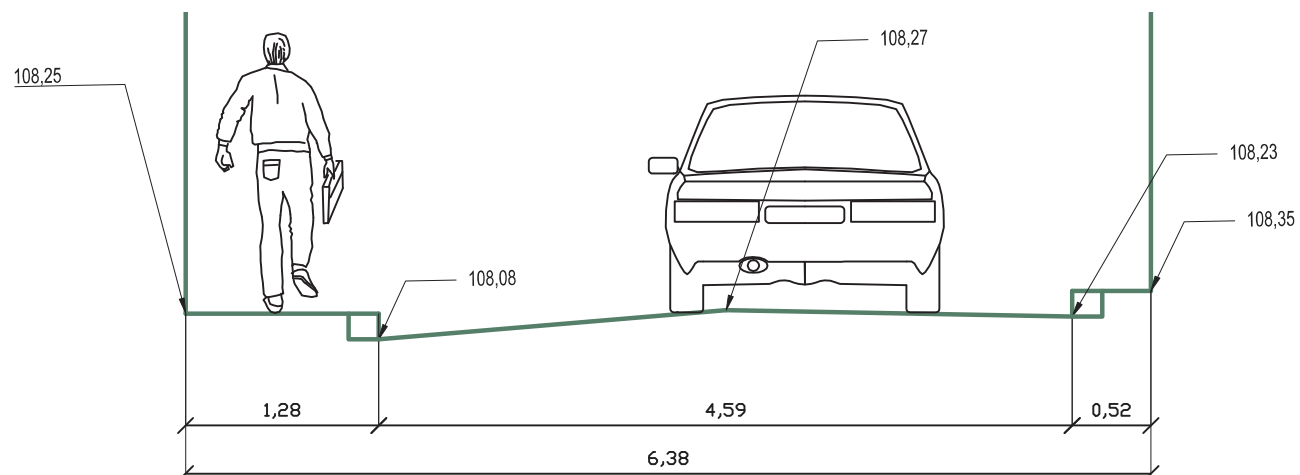


2 EXISTANT

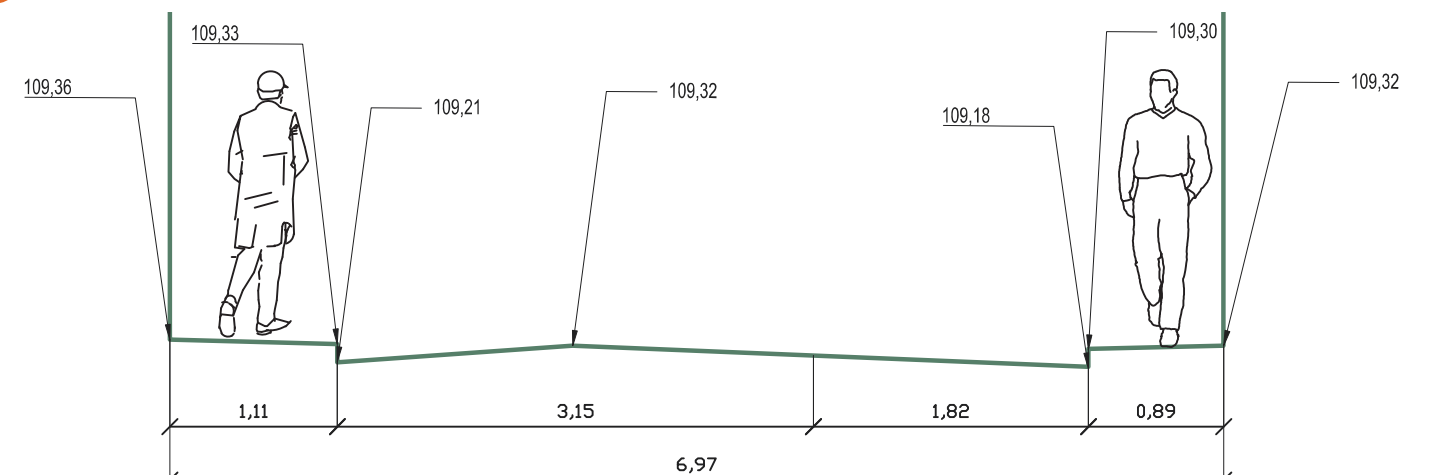


PROJET

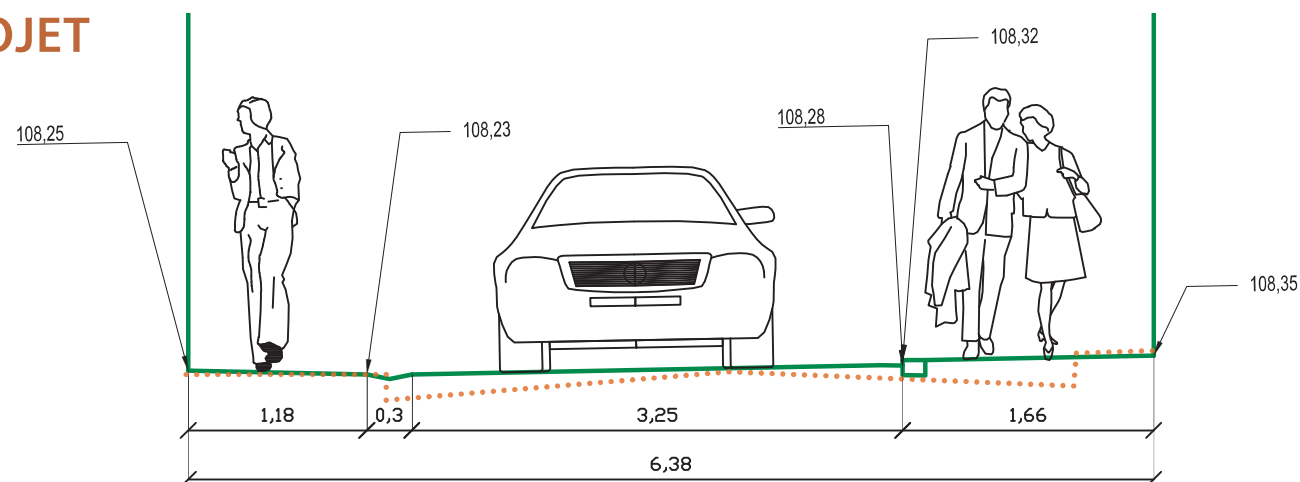


PROJET

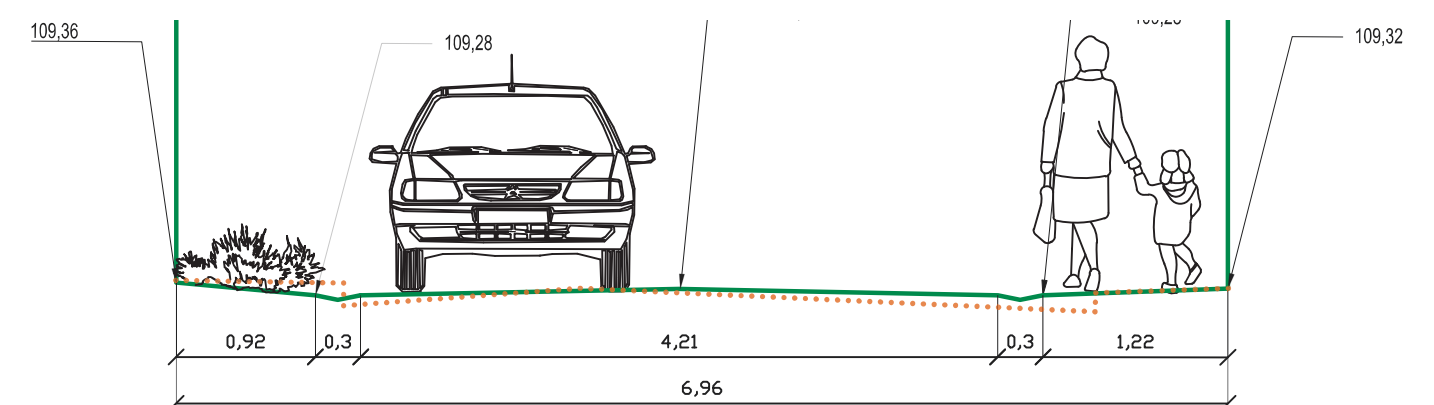

3 EXISTANT

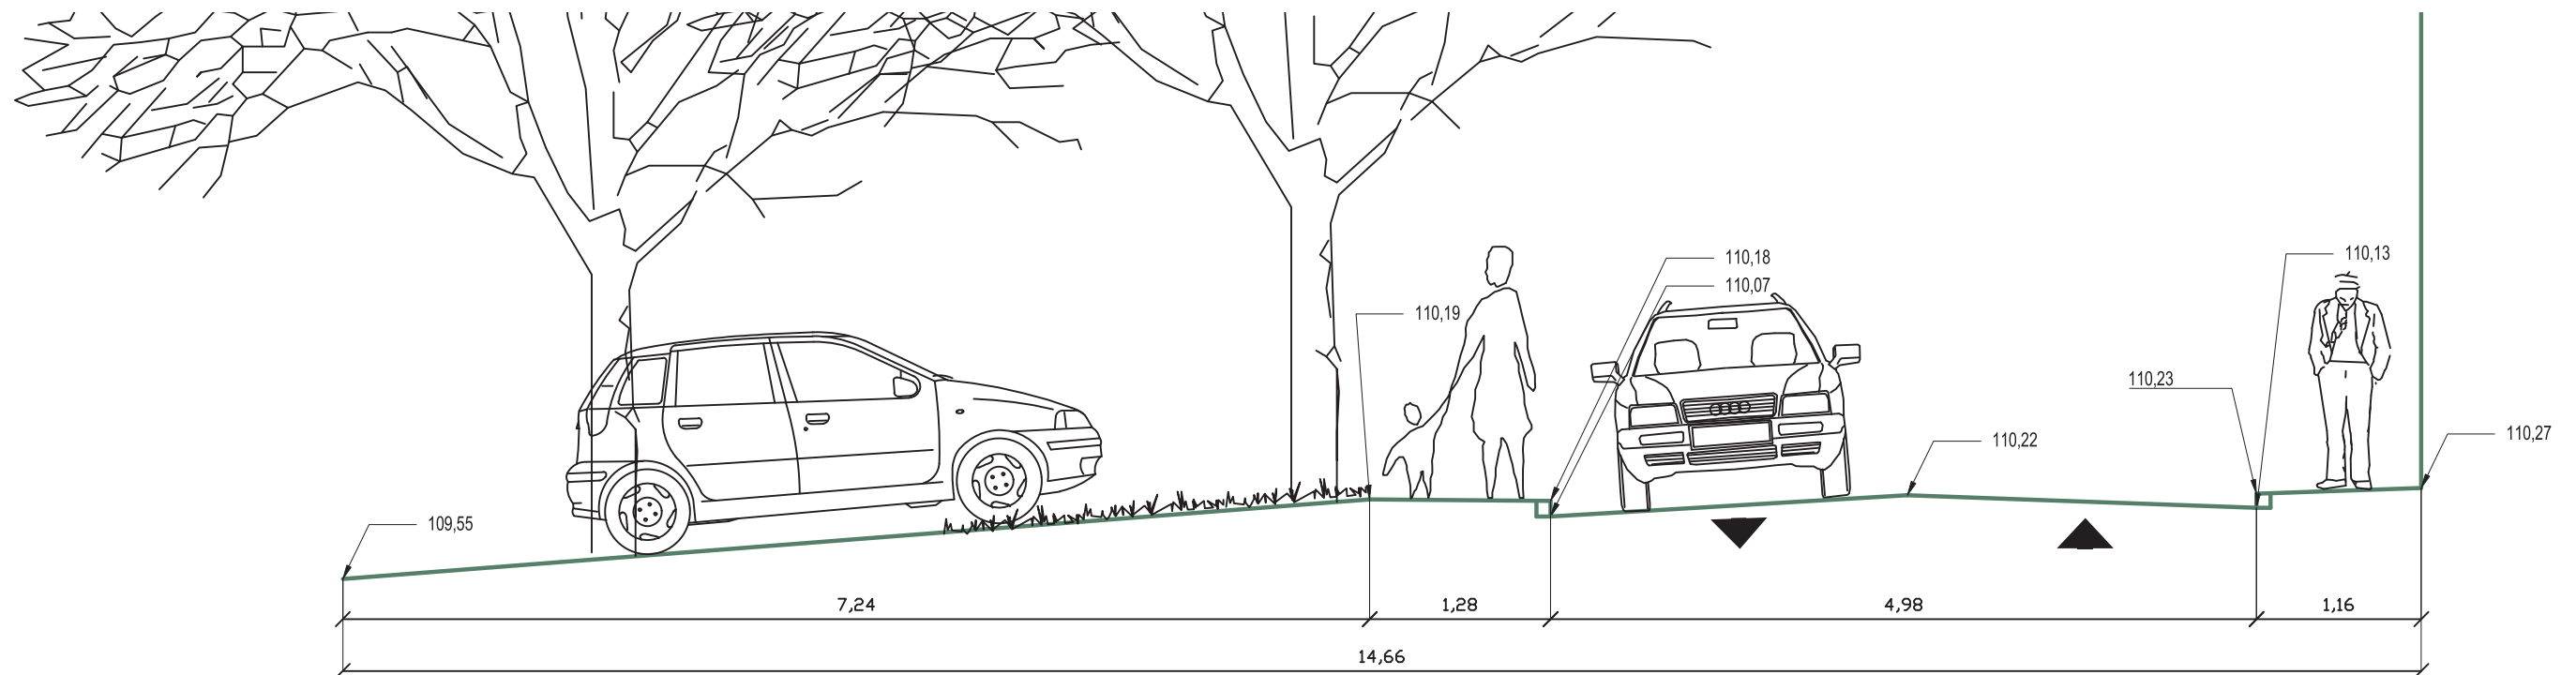


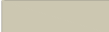
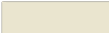

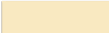


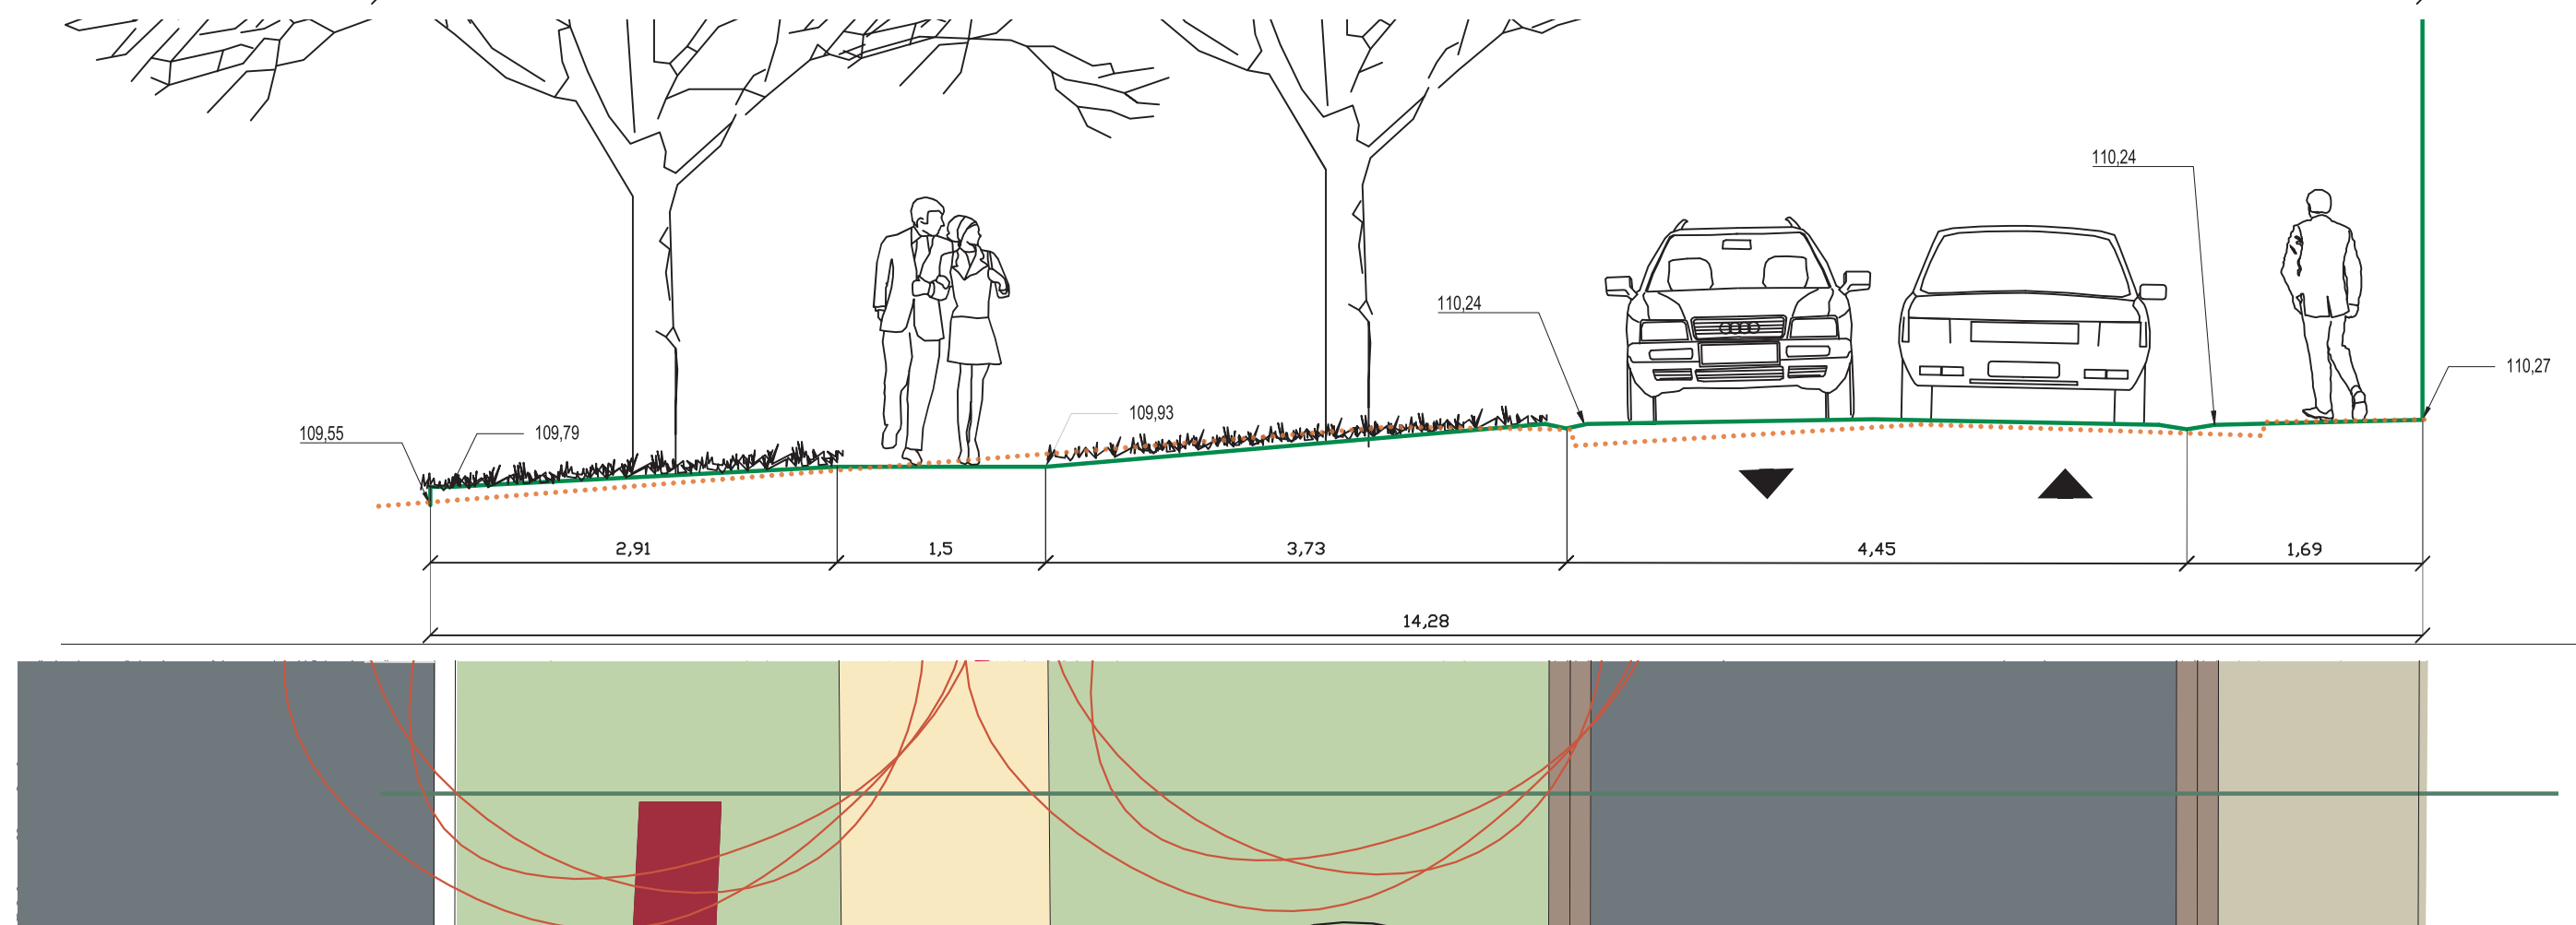PROJET





148 places dont 5 PMR et 4 électriques

Revêtements

-  Enrobé noir
-  Béton désactivé des trottoirs
-  Béton désactivé de la place
-  Pavés grès anciens sciés
-  Grave calcaire compactée
-  Pavés grès engazonnés
-  Reprise des pavages existants
-  Pavés bétons engazonnés

Végétation

-  Arbres existants
-  Arbres plantés
-  Engazonnement
-  Massifs arbustifs et vivaces
-  Noues

Mobilier

-  Muret banc assise bois
-  Bancs existants repositionnés
-  Bancs double
-  Banc simple
-  Table de pique-nique
-  Potelets amovibles
-  Corbeilles
-  Porte-vélos
-  Clous de voirie
-  Volige corten
-  Logo PMR fonte
-  Flèche en fonte
-  Bloc-roues

0 1 5 10 25 m

148 places
dont 5 PMR
et 4 électriques



